




**Natuurbegraven Huis ter Heide
Natuurmonumenten**

Boscompensatie

datum: 21-2-2020
schaal: 1:3.158
formaat: A3
vervaardigd door: Staro Natuur en Buitengebied

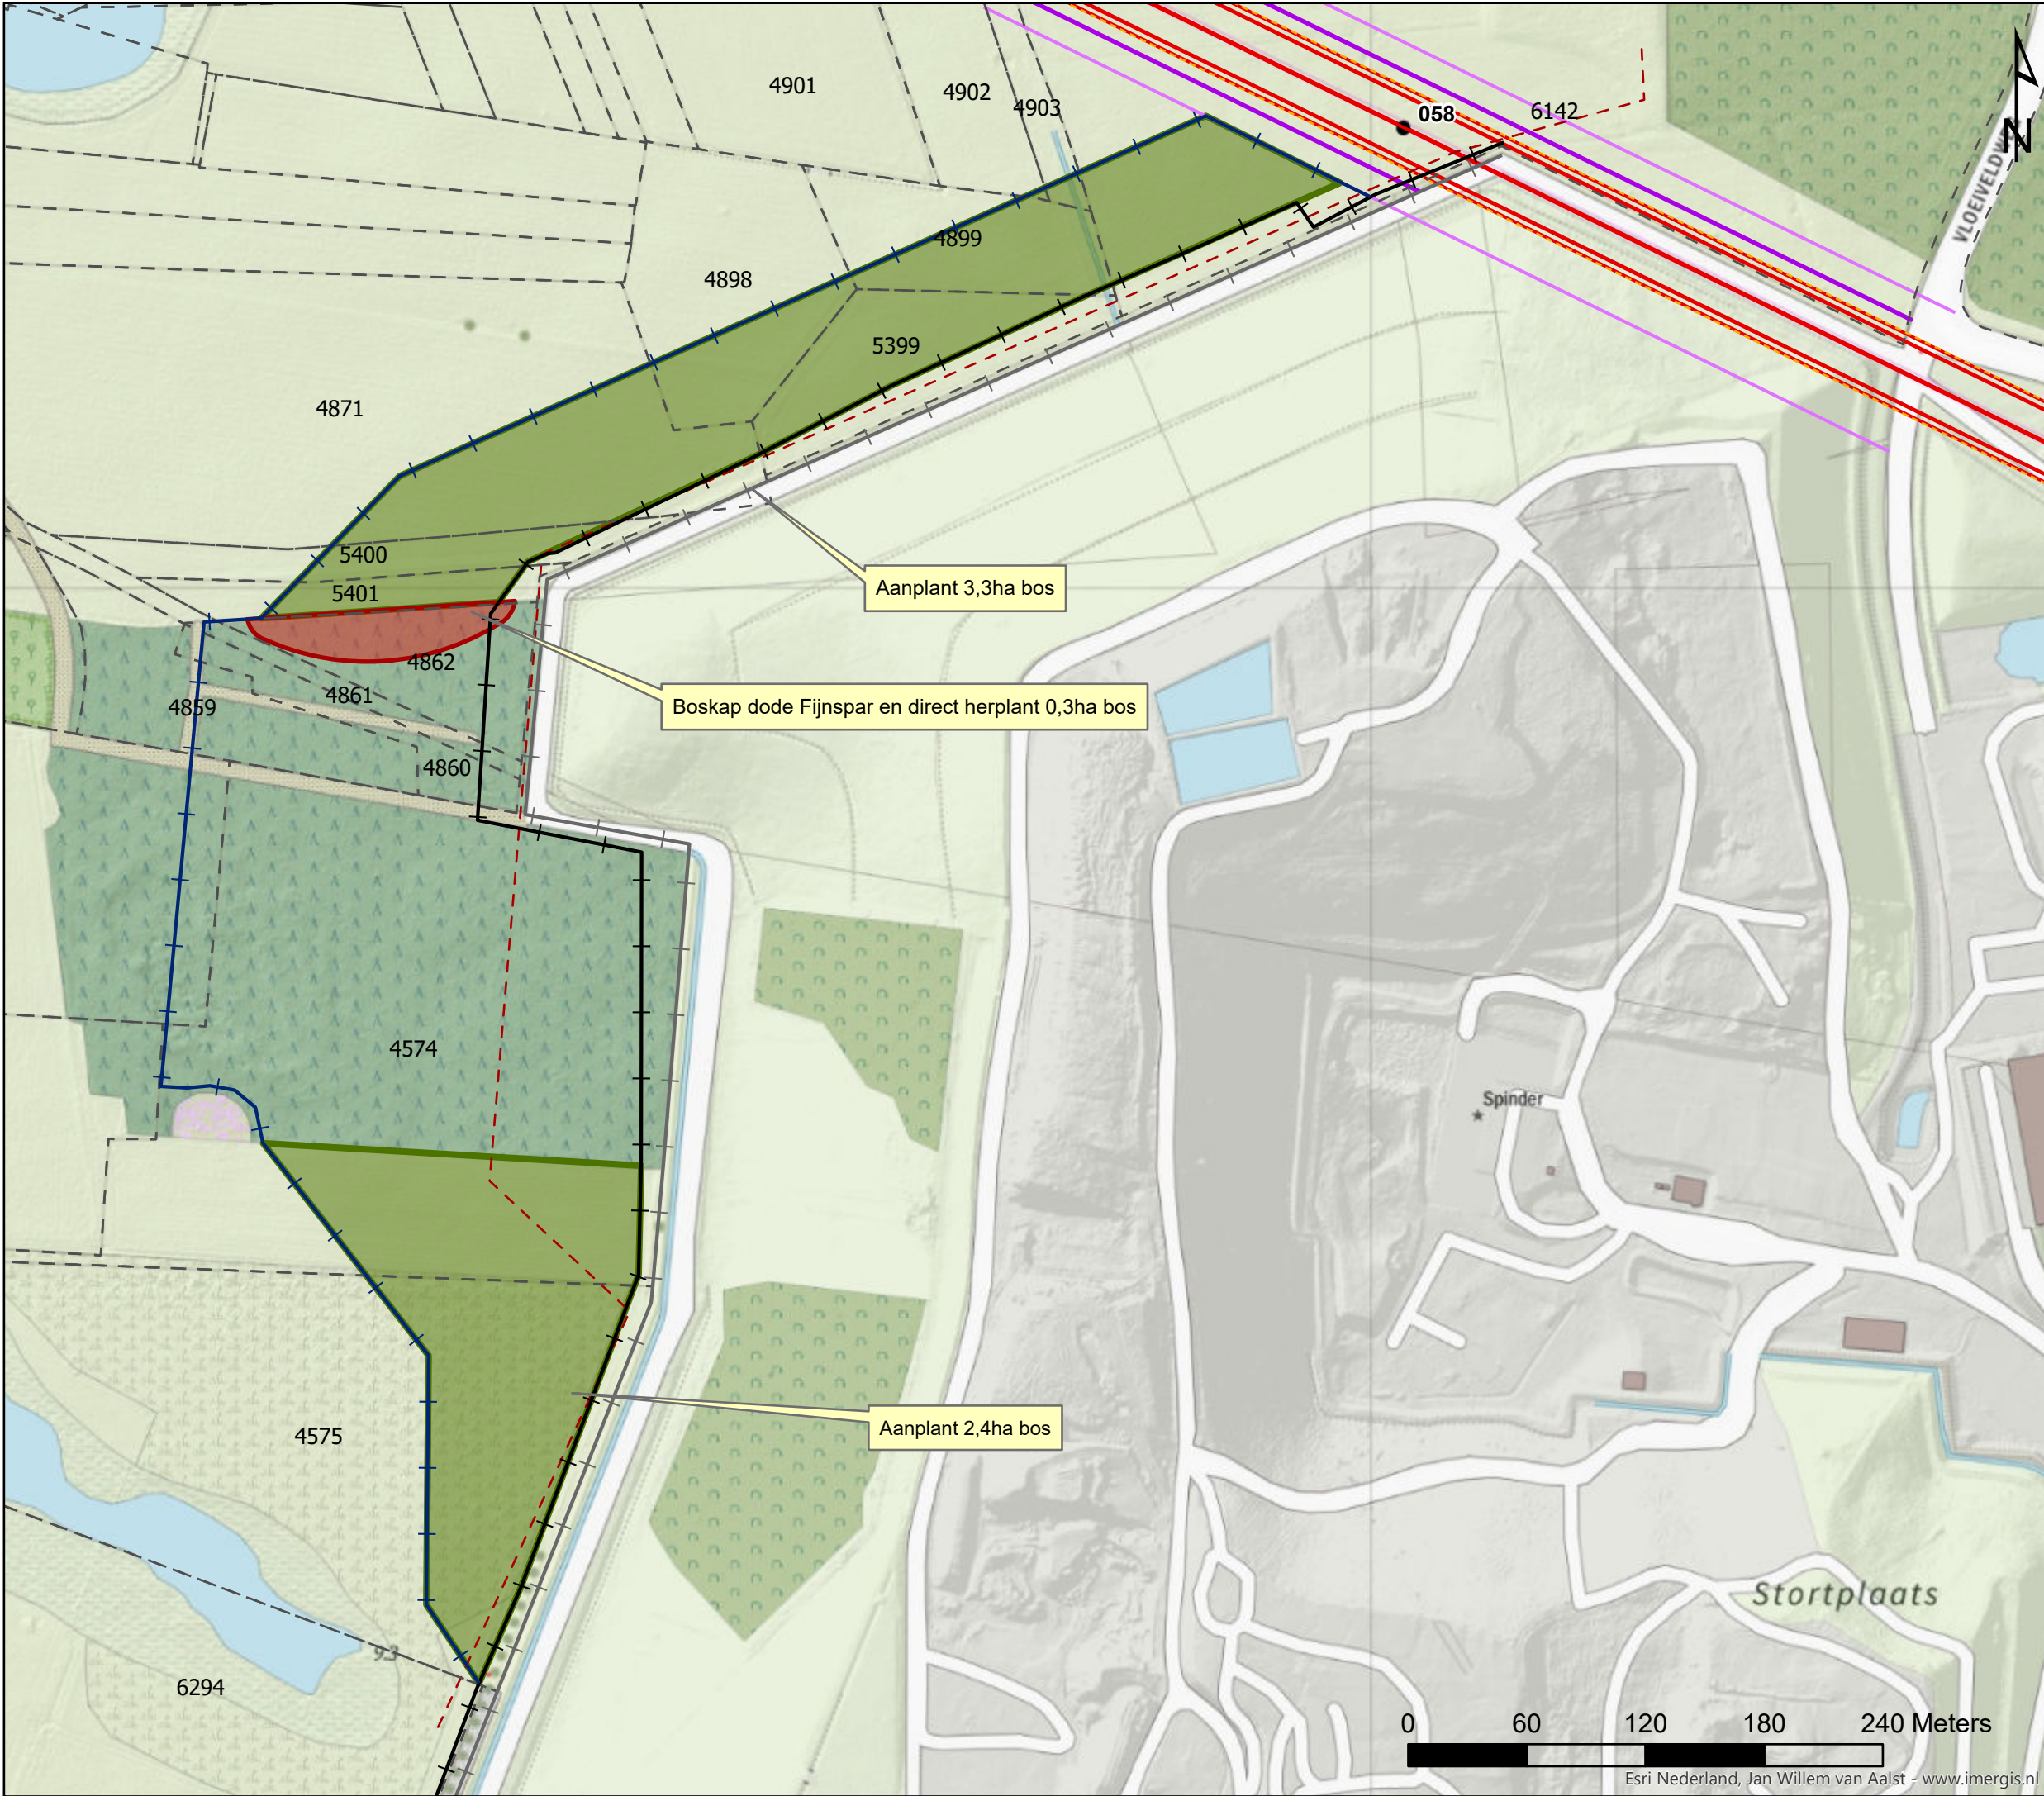

Legenda

- Bestaand hekwerk
- Bestaand veeraster
- Nieuw veeraster
- Boskap
- Tennet nieuwe kabel
- Zone 1 Tennet
- Grens bestemmingsplan
- Hartlijn Tennet
- Boscompensatie incl. wildraster
- Mast/portaal
- Bliksemdraad
- 380 kV