
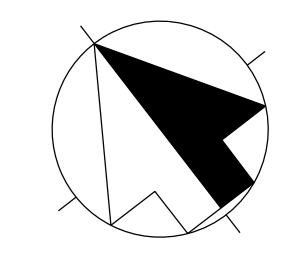


- LEGENDA**
- Aanbrengen bord C03 en onderbord O64
 - Aanbrengen borden E10a en E11a en onderbord met verstorven
 - Uitbreiding parkeerschijfzone
 - Aanbrengen blauwe beteping
 - Bestaande situatie

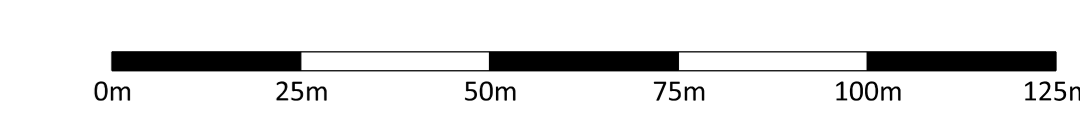

Buitenkaag
Hoofdweg e.o.
Uitbereiden parkeerschijfzone
Verkeersbesluittekening

Opdrachtgever:	Datum: 24-03-2020	Afmeting: A0+
WO-nr.:	Status:	Schaal: 1:1000
Contractnr.:	Auteur: P. Sijphman	Tek-nr.: 2020-300-075
Ingenieursbureau postbus 250 2130 AG Hoofddorp tel. 020-311952	Controle: S. Koggel	Akkoord:
voorn	omschrijving	datum