
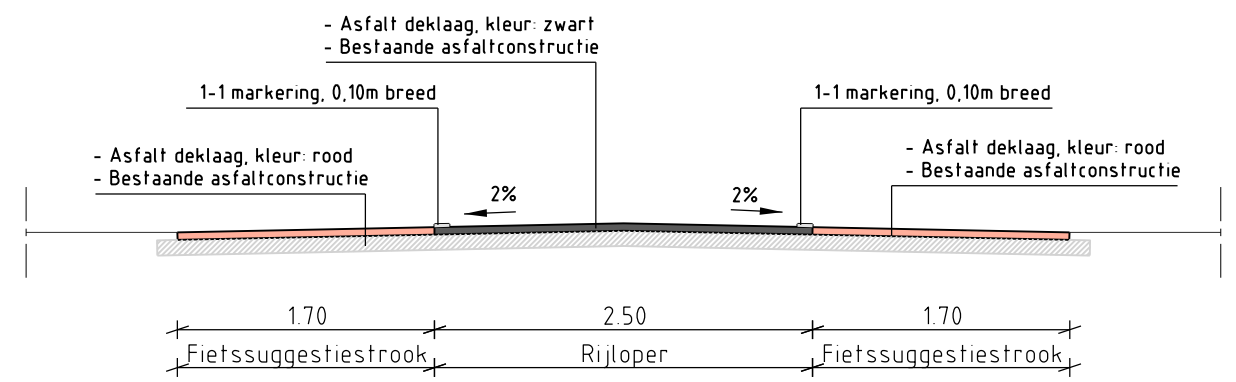
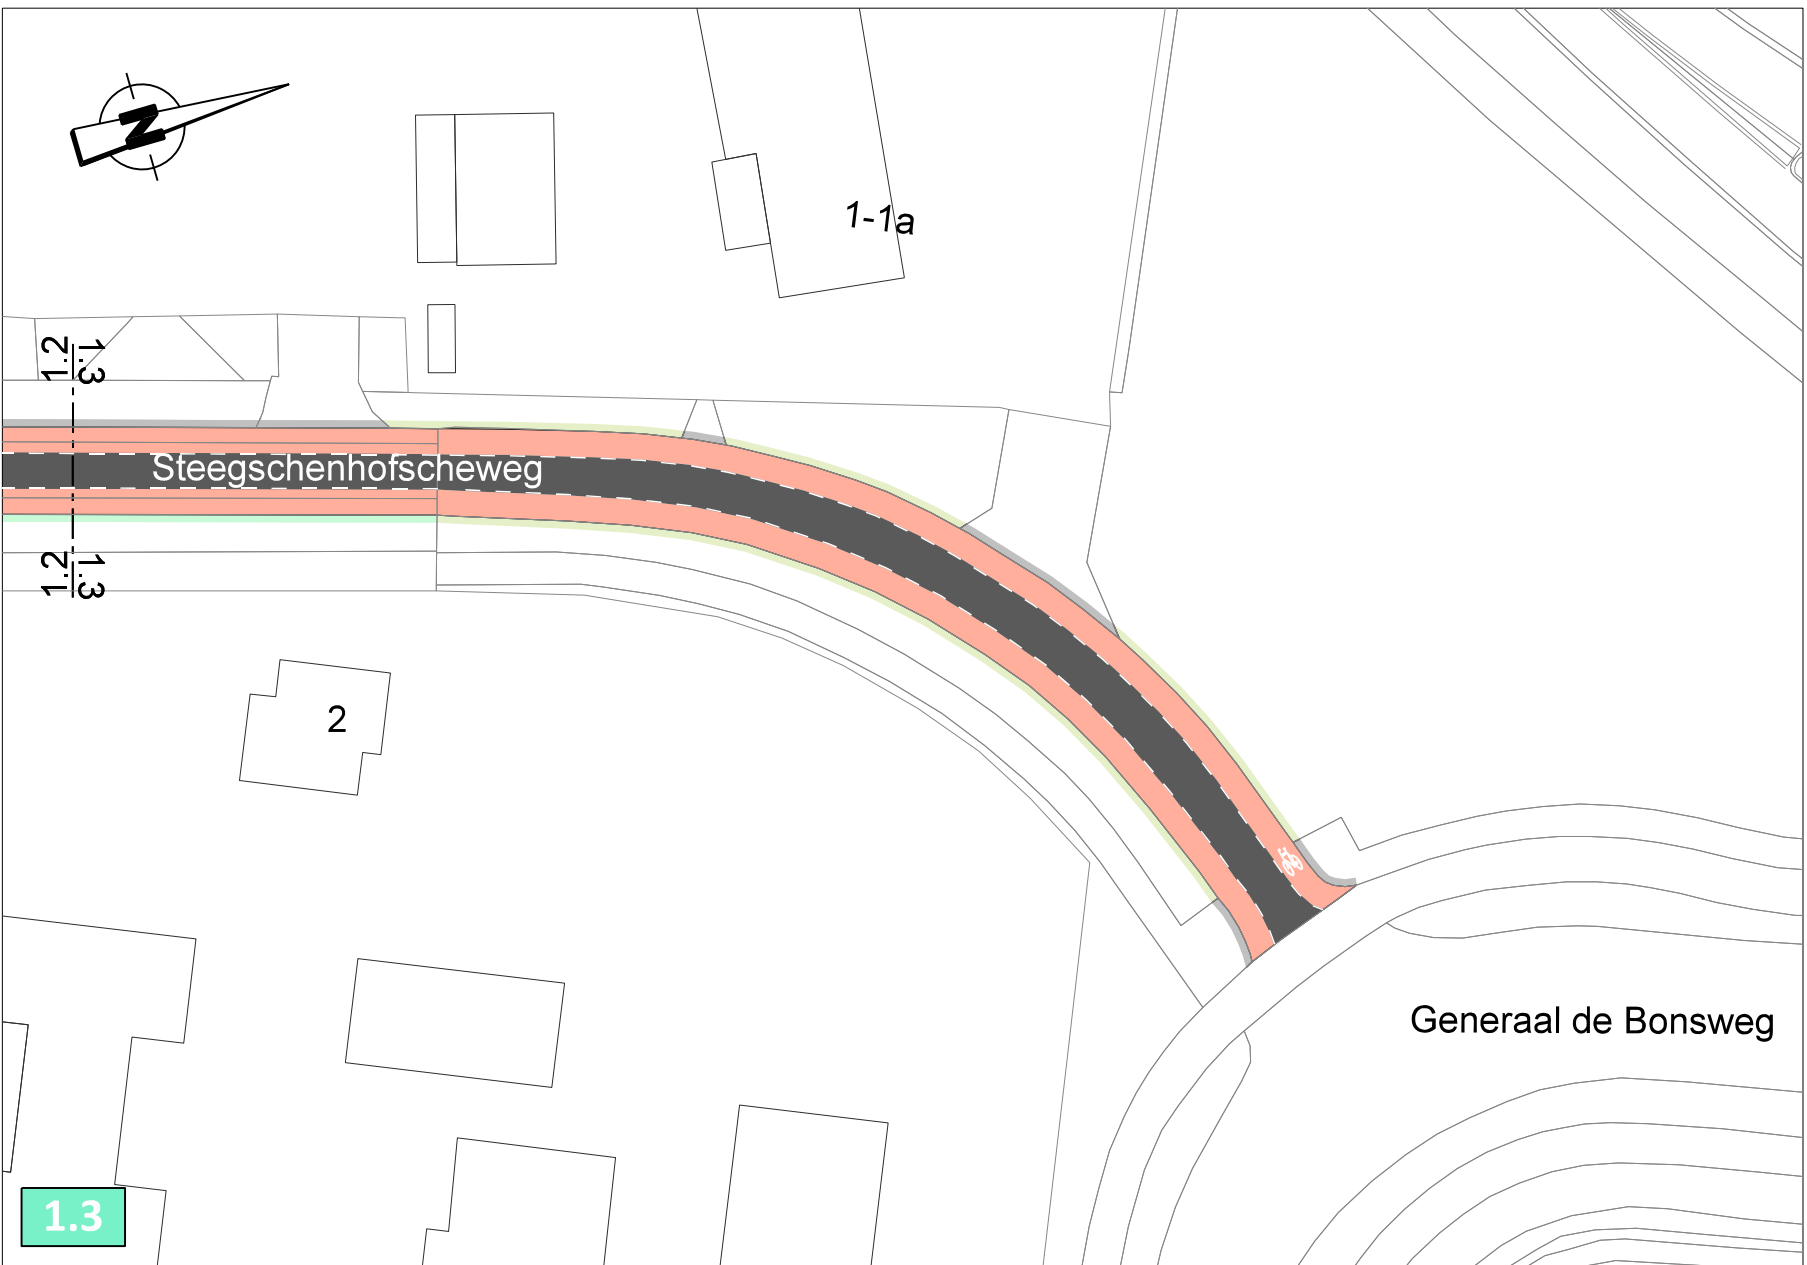
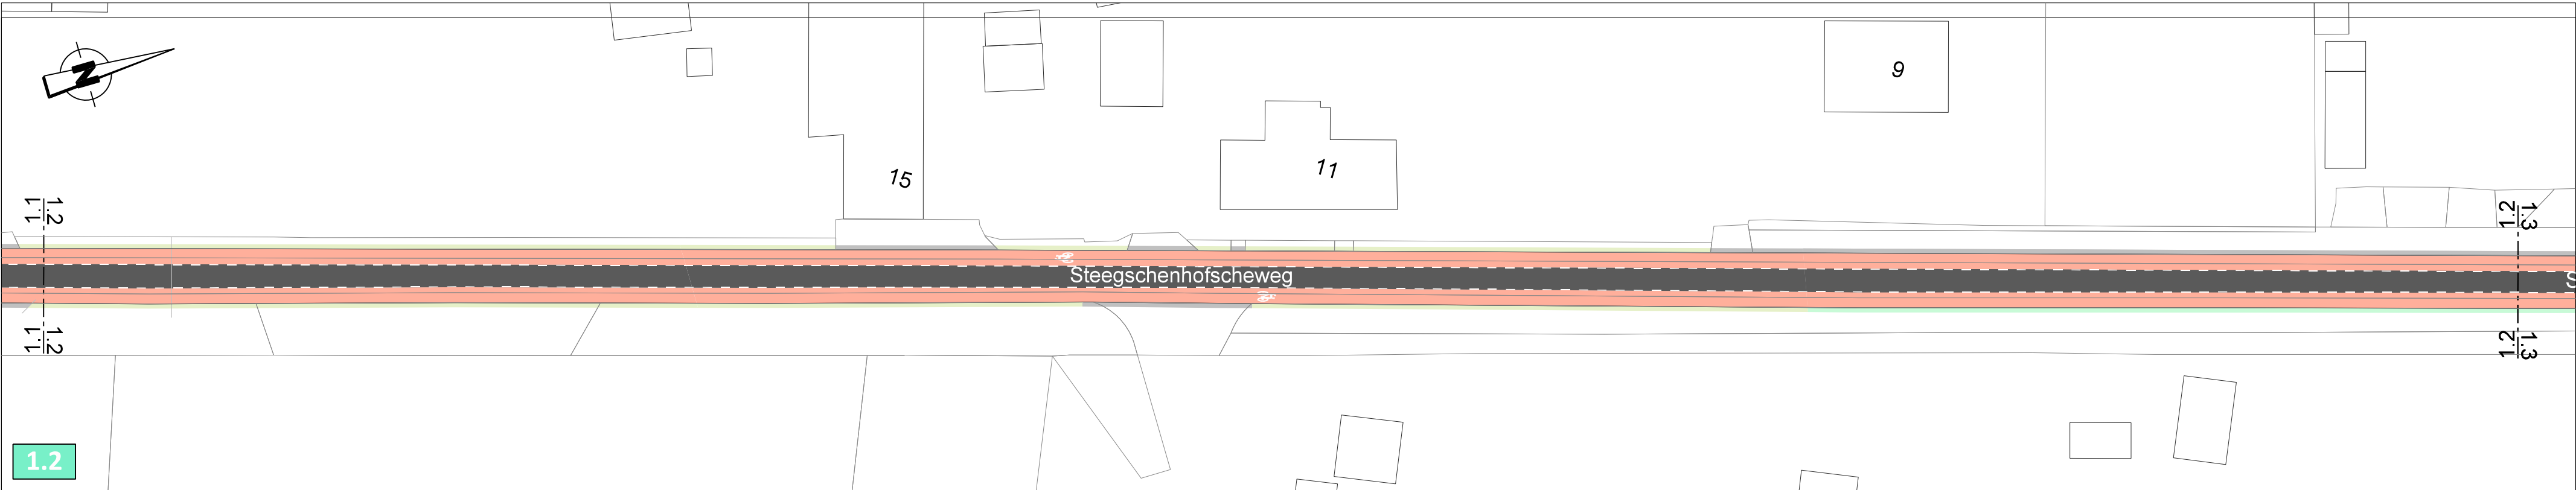


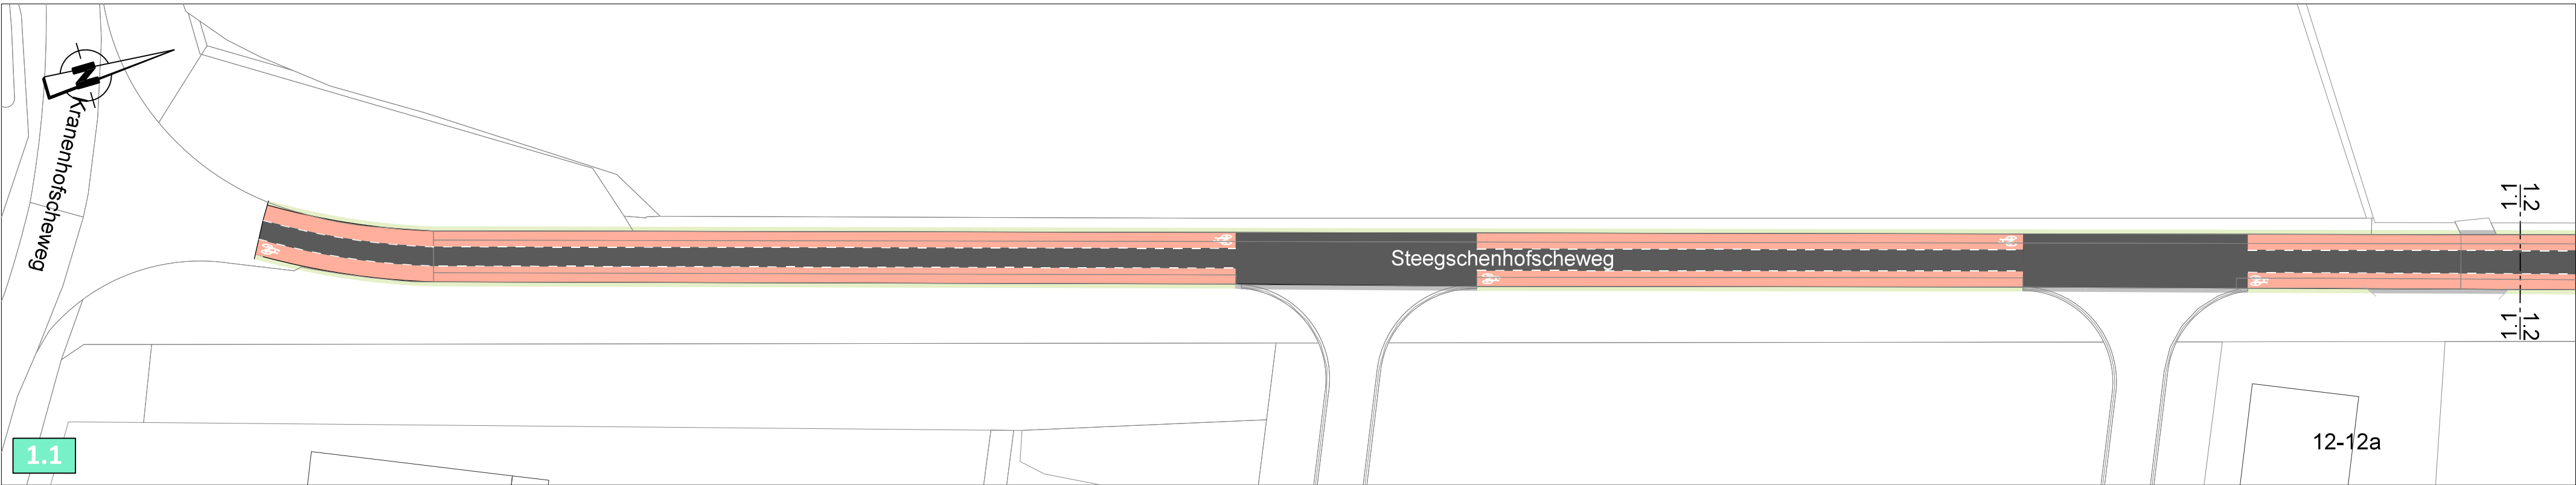

Principeprofiel
schaal 1:50

Openbare werken

Project
Steegschenhofscheweg te Velp

Omschrijving
Aanpassing fietssuggestiestroken

Tekenaar
RVL

Datum
30-09-2019

Formaat
A2

Schaal
1:500

Blad
1 van 1

Tekeningnummer
G_2019-01_DO_01



Wijziging

Datum