

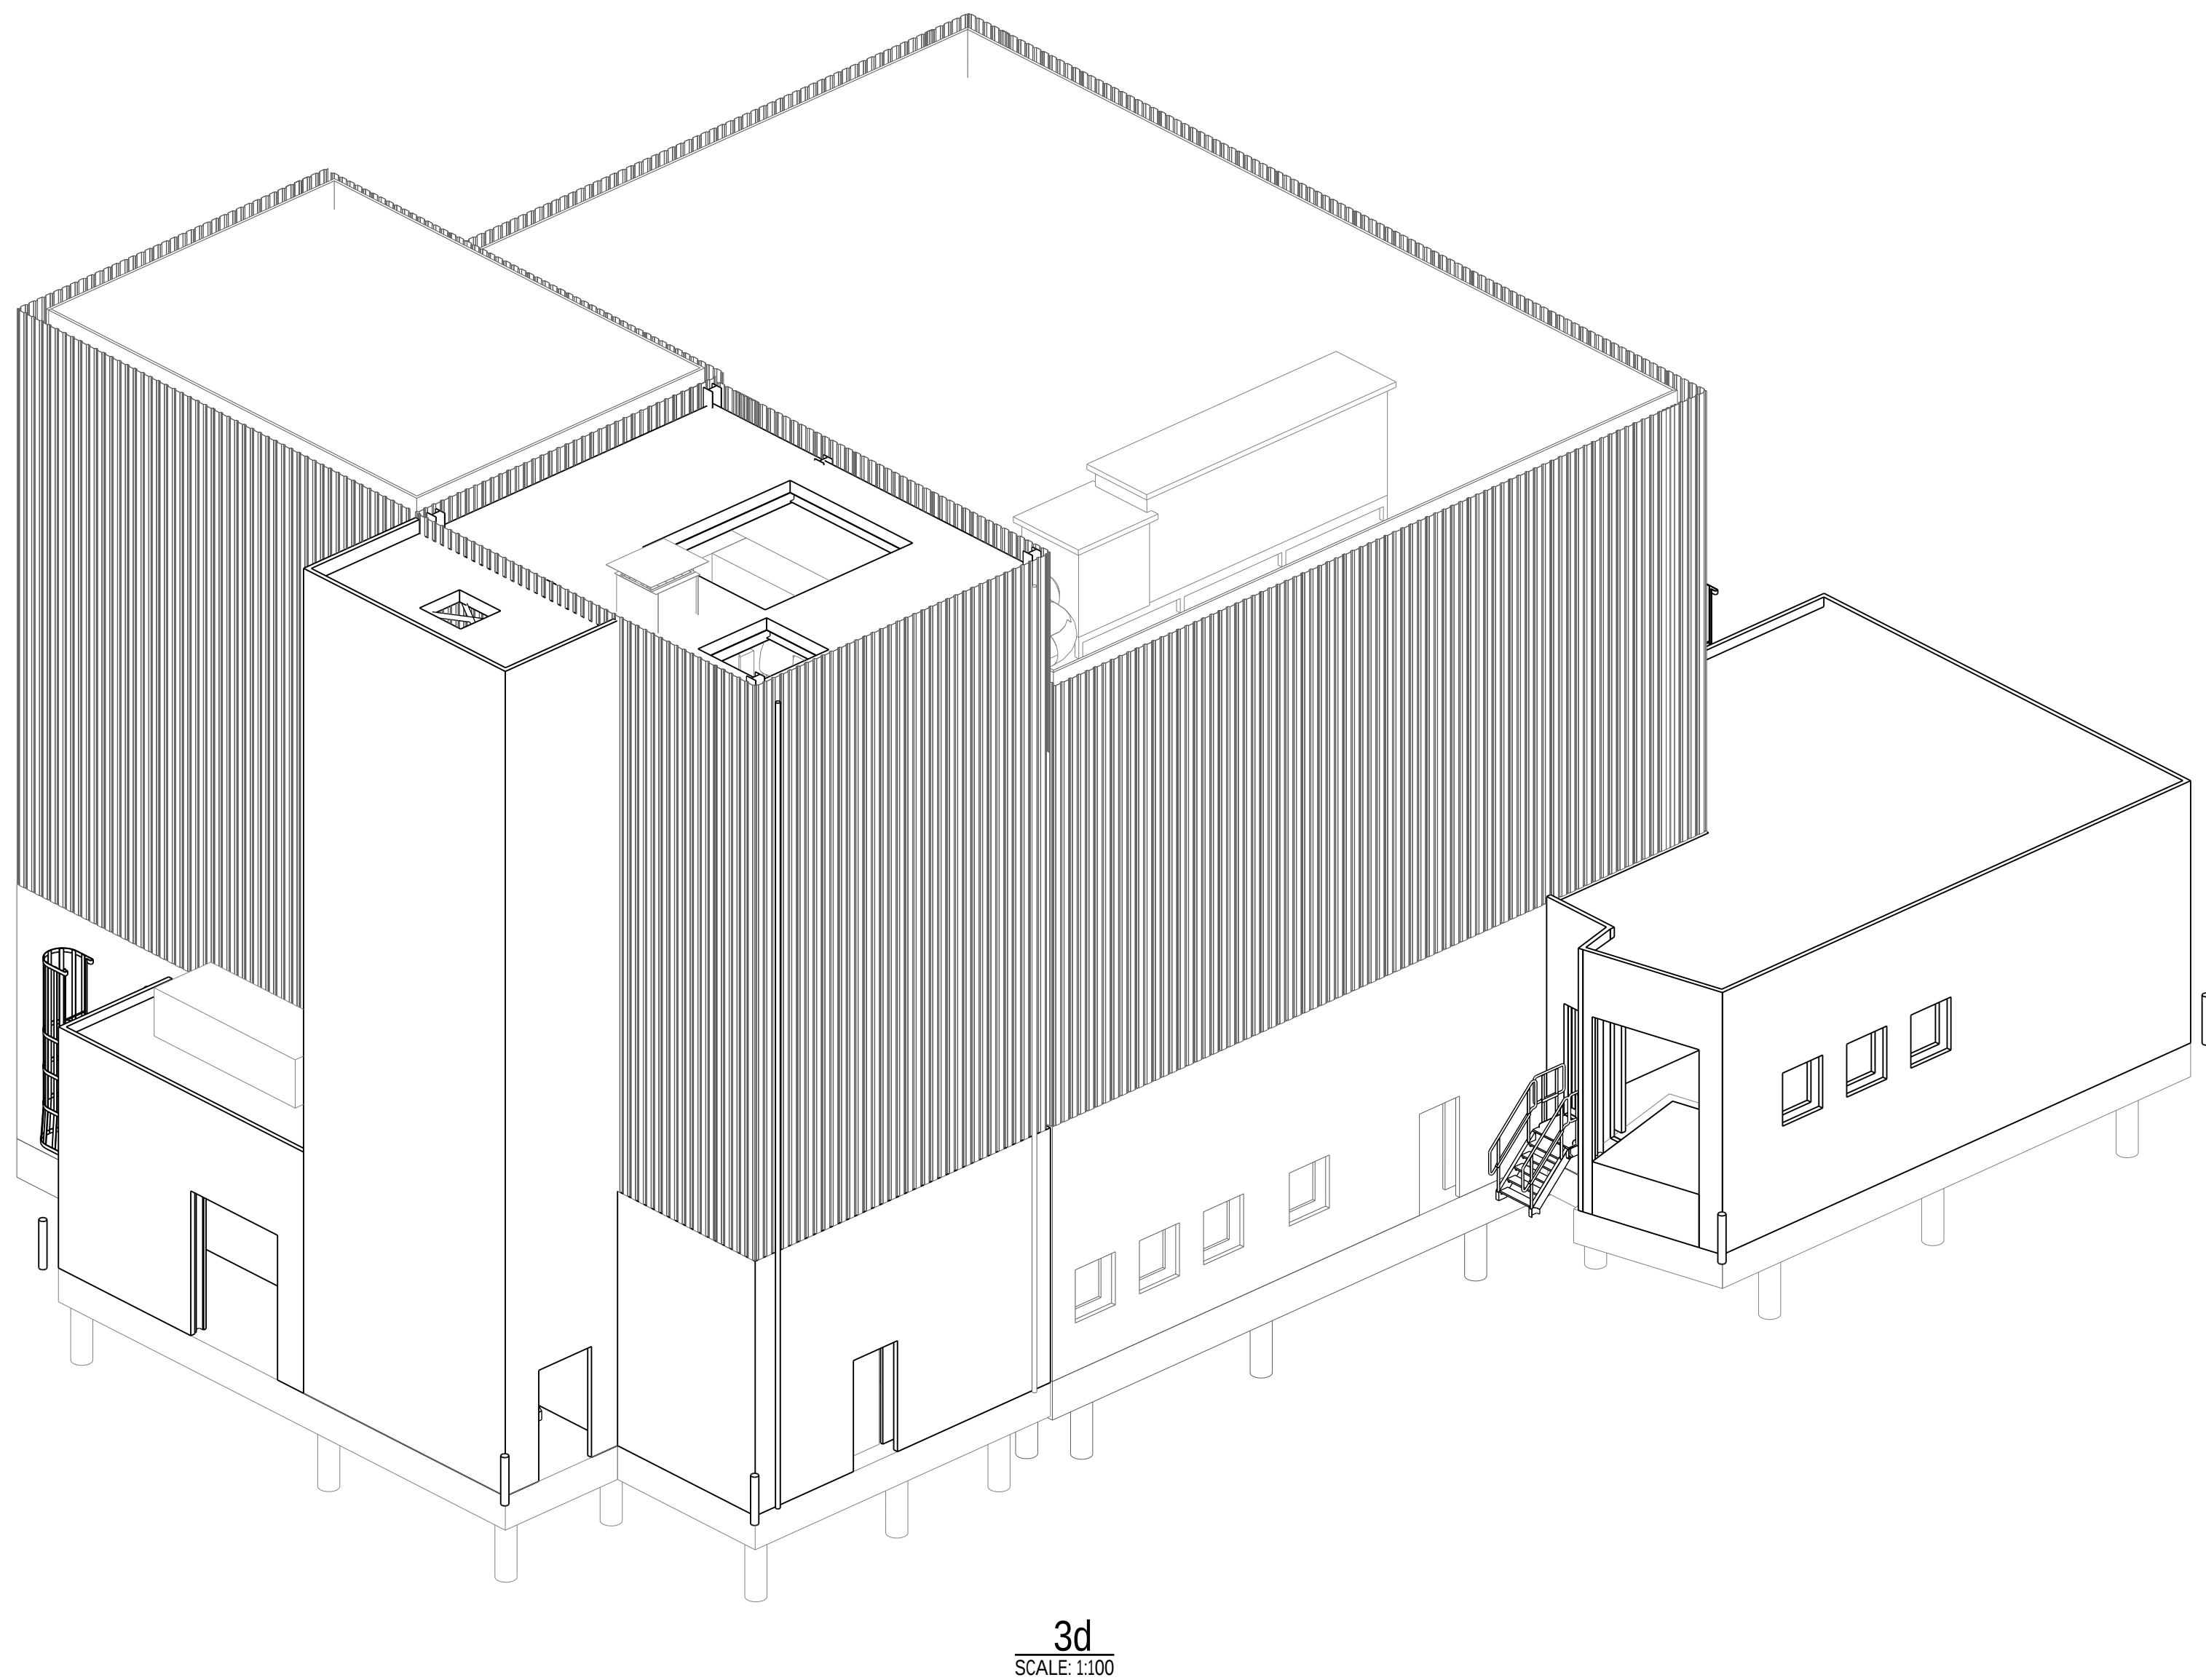
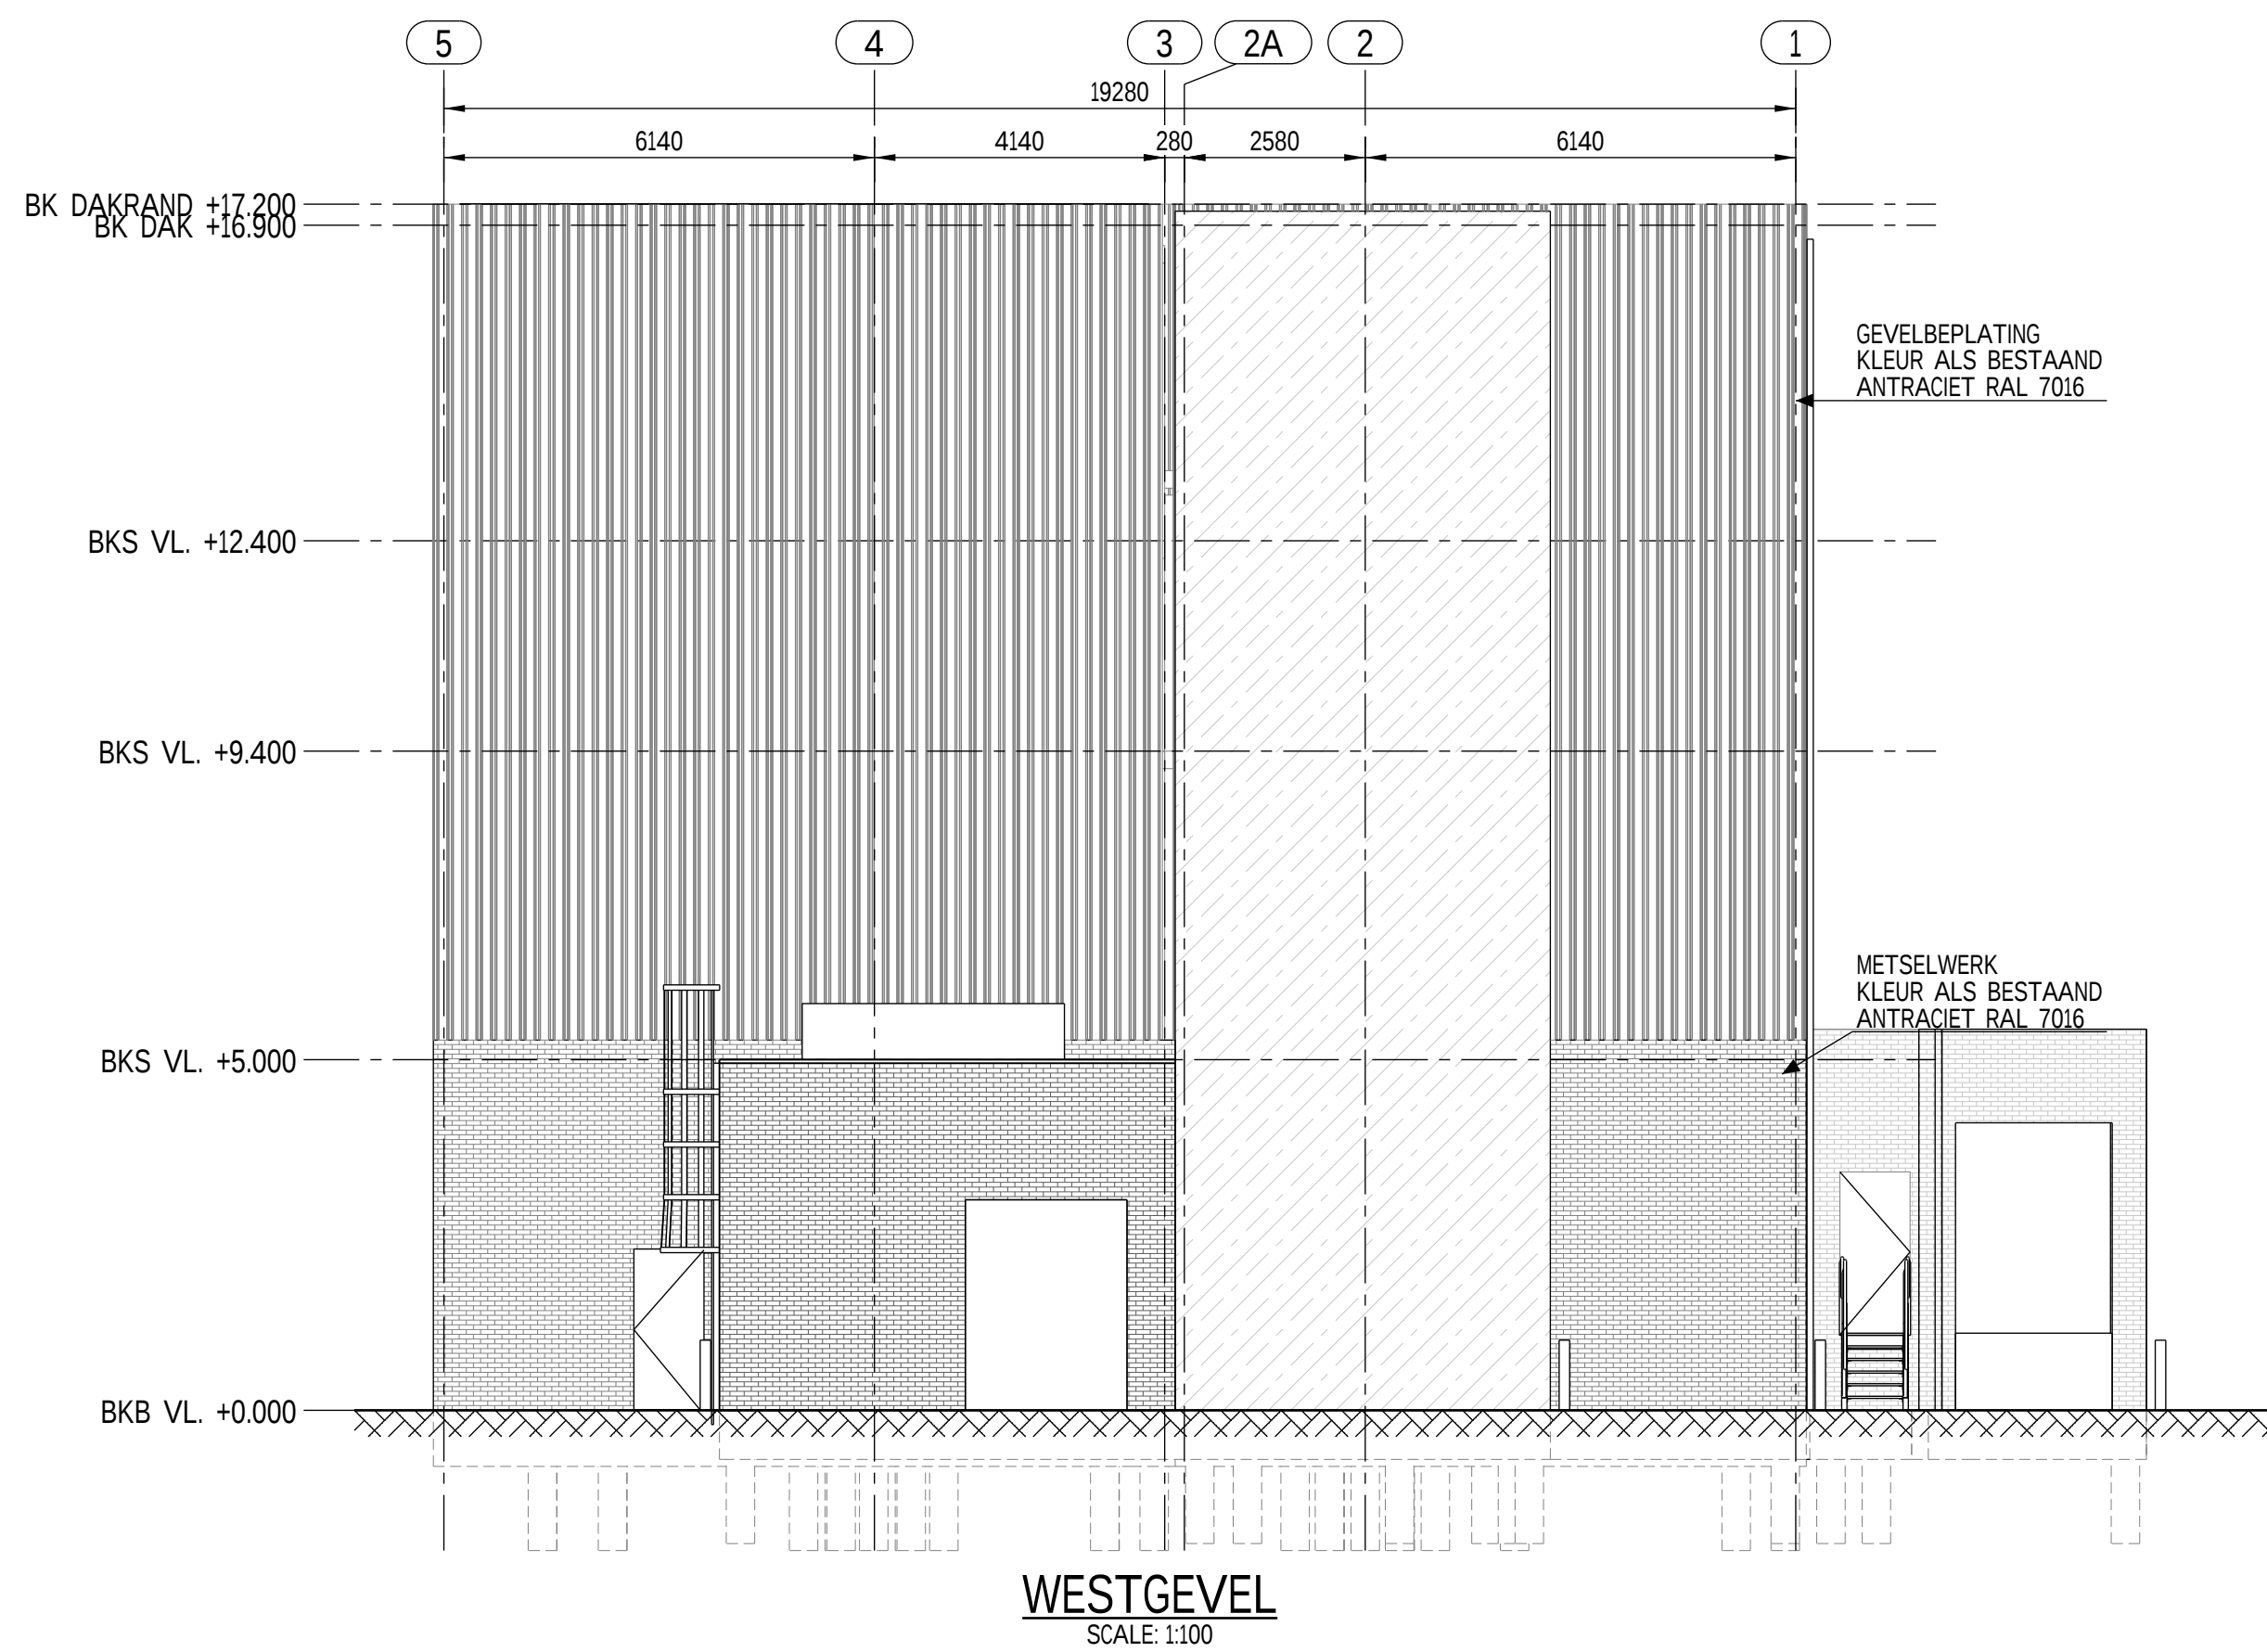
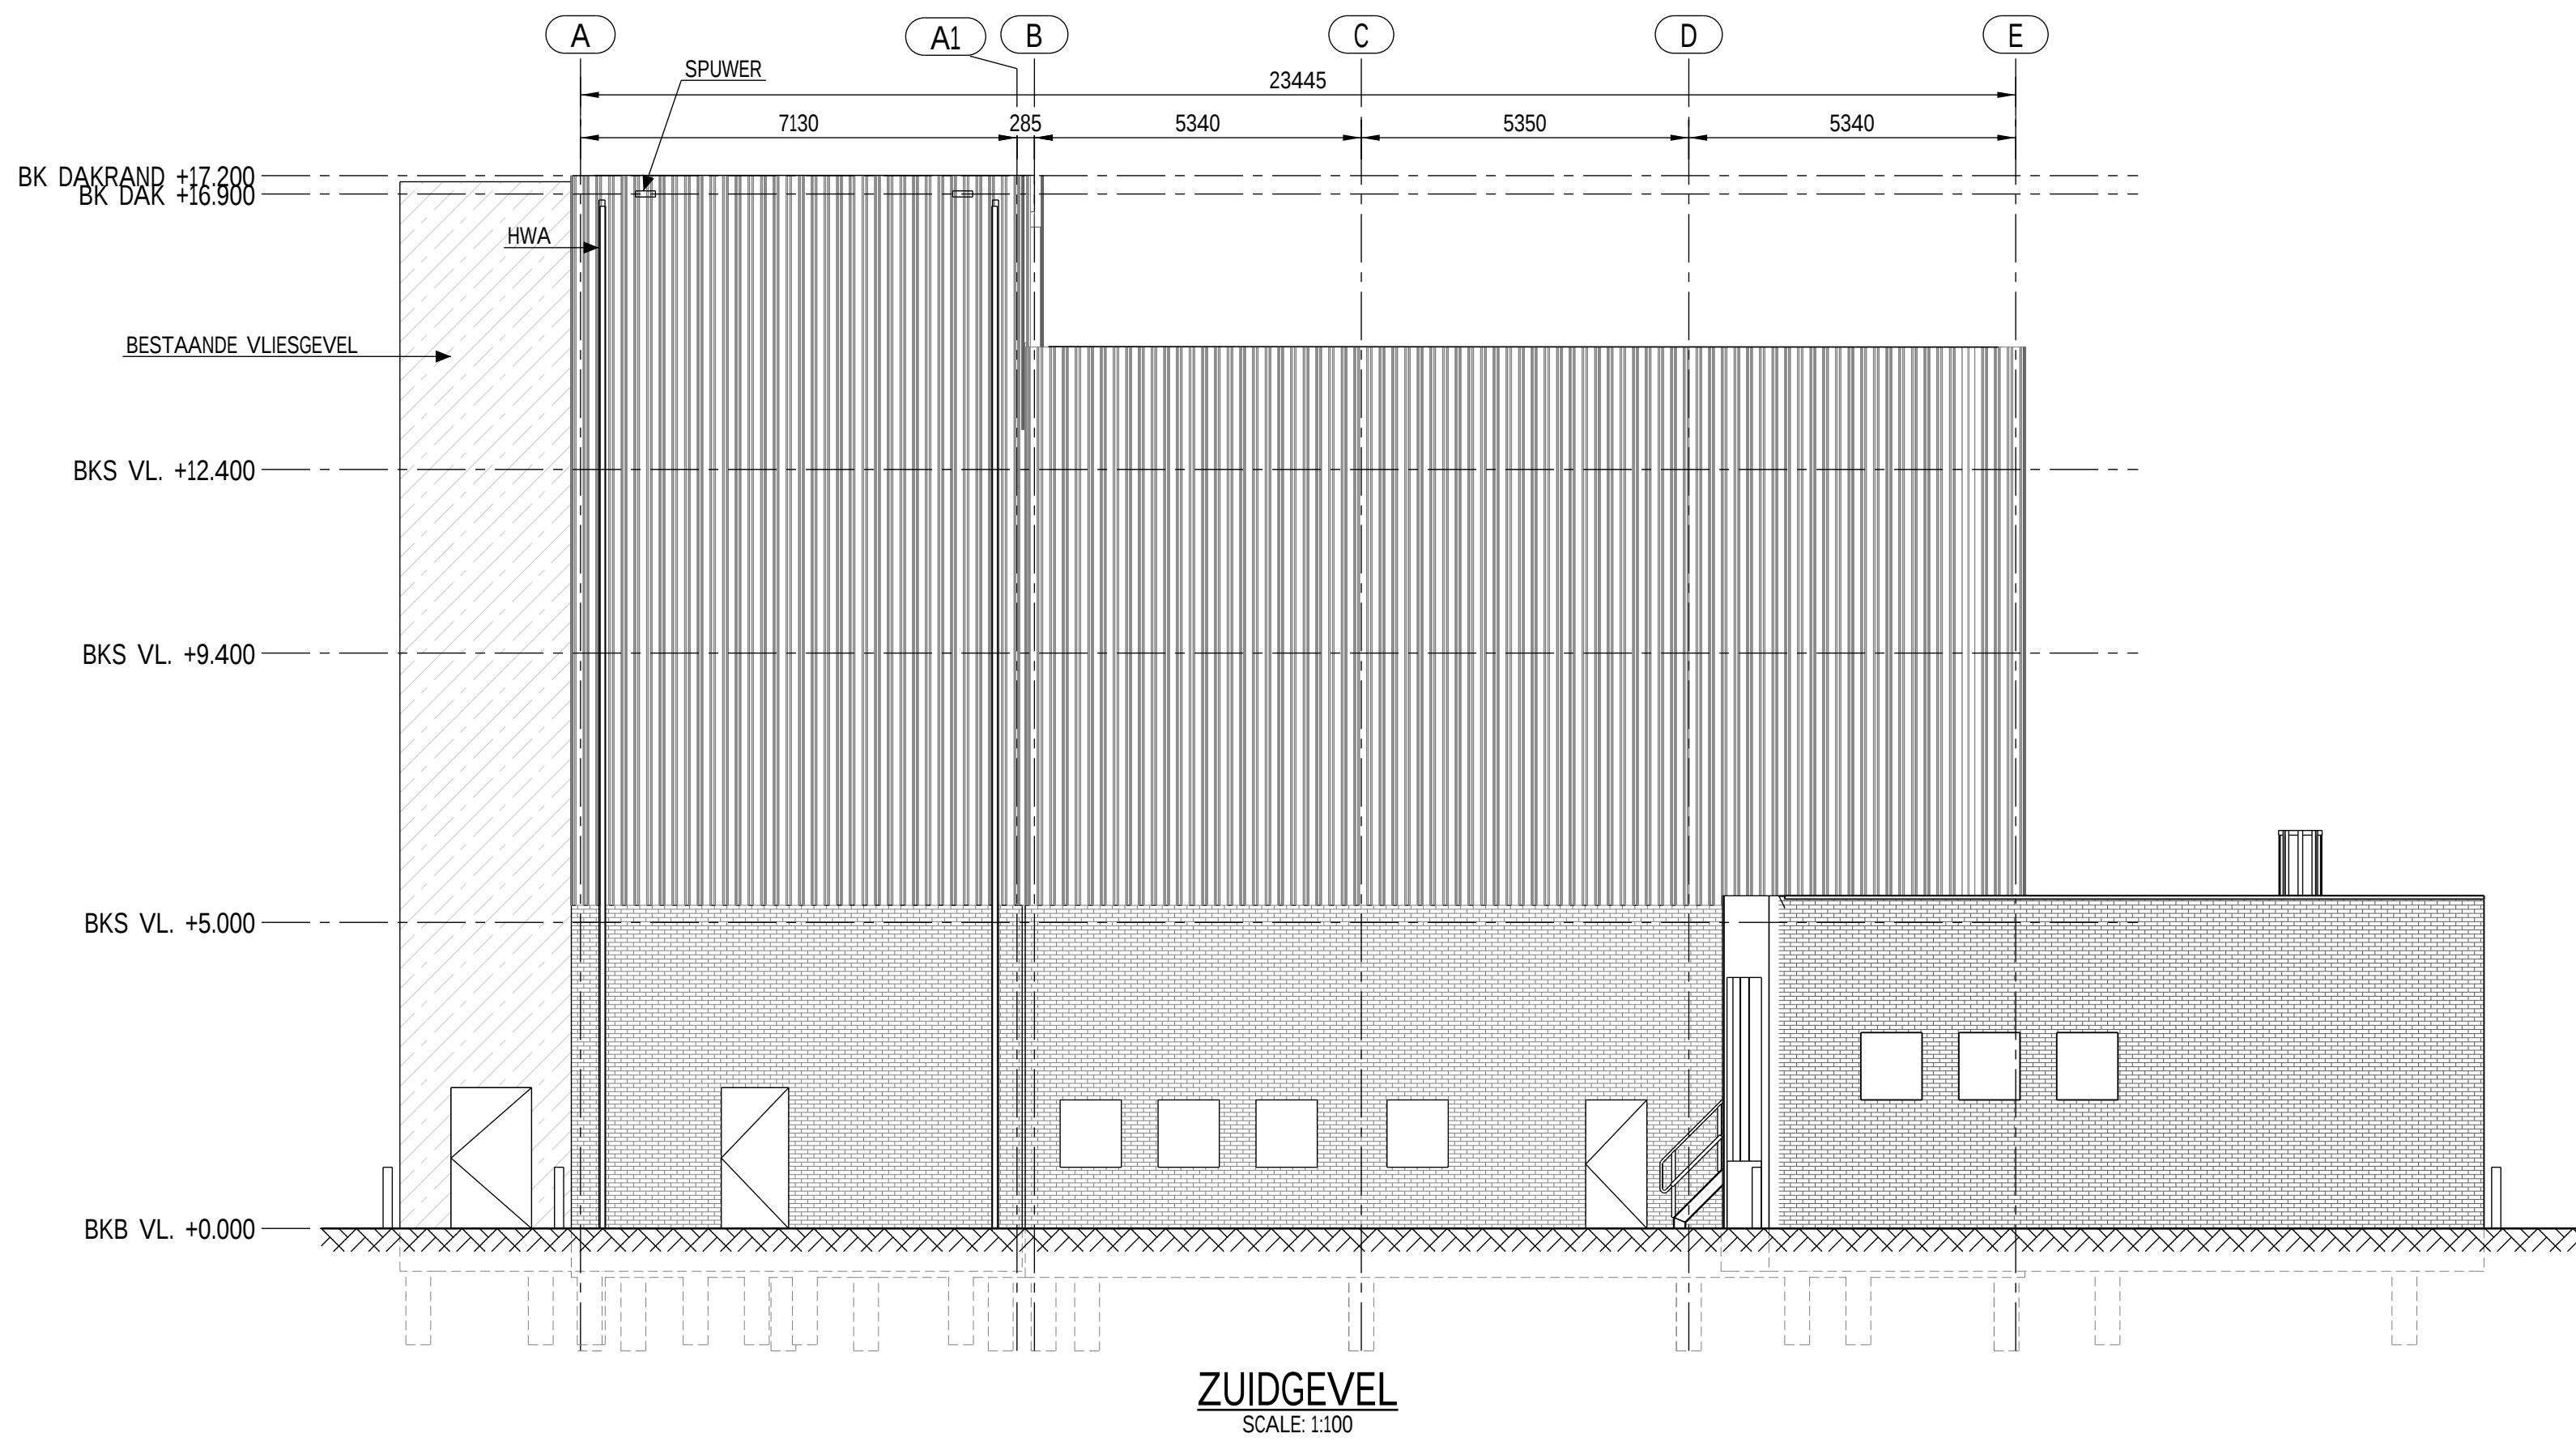


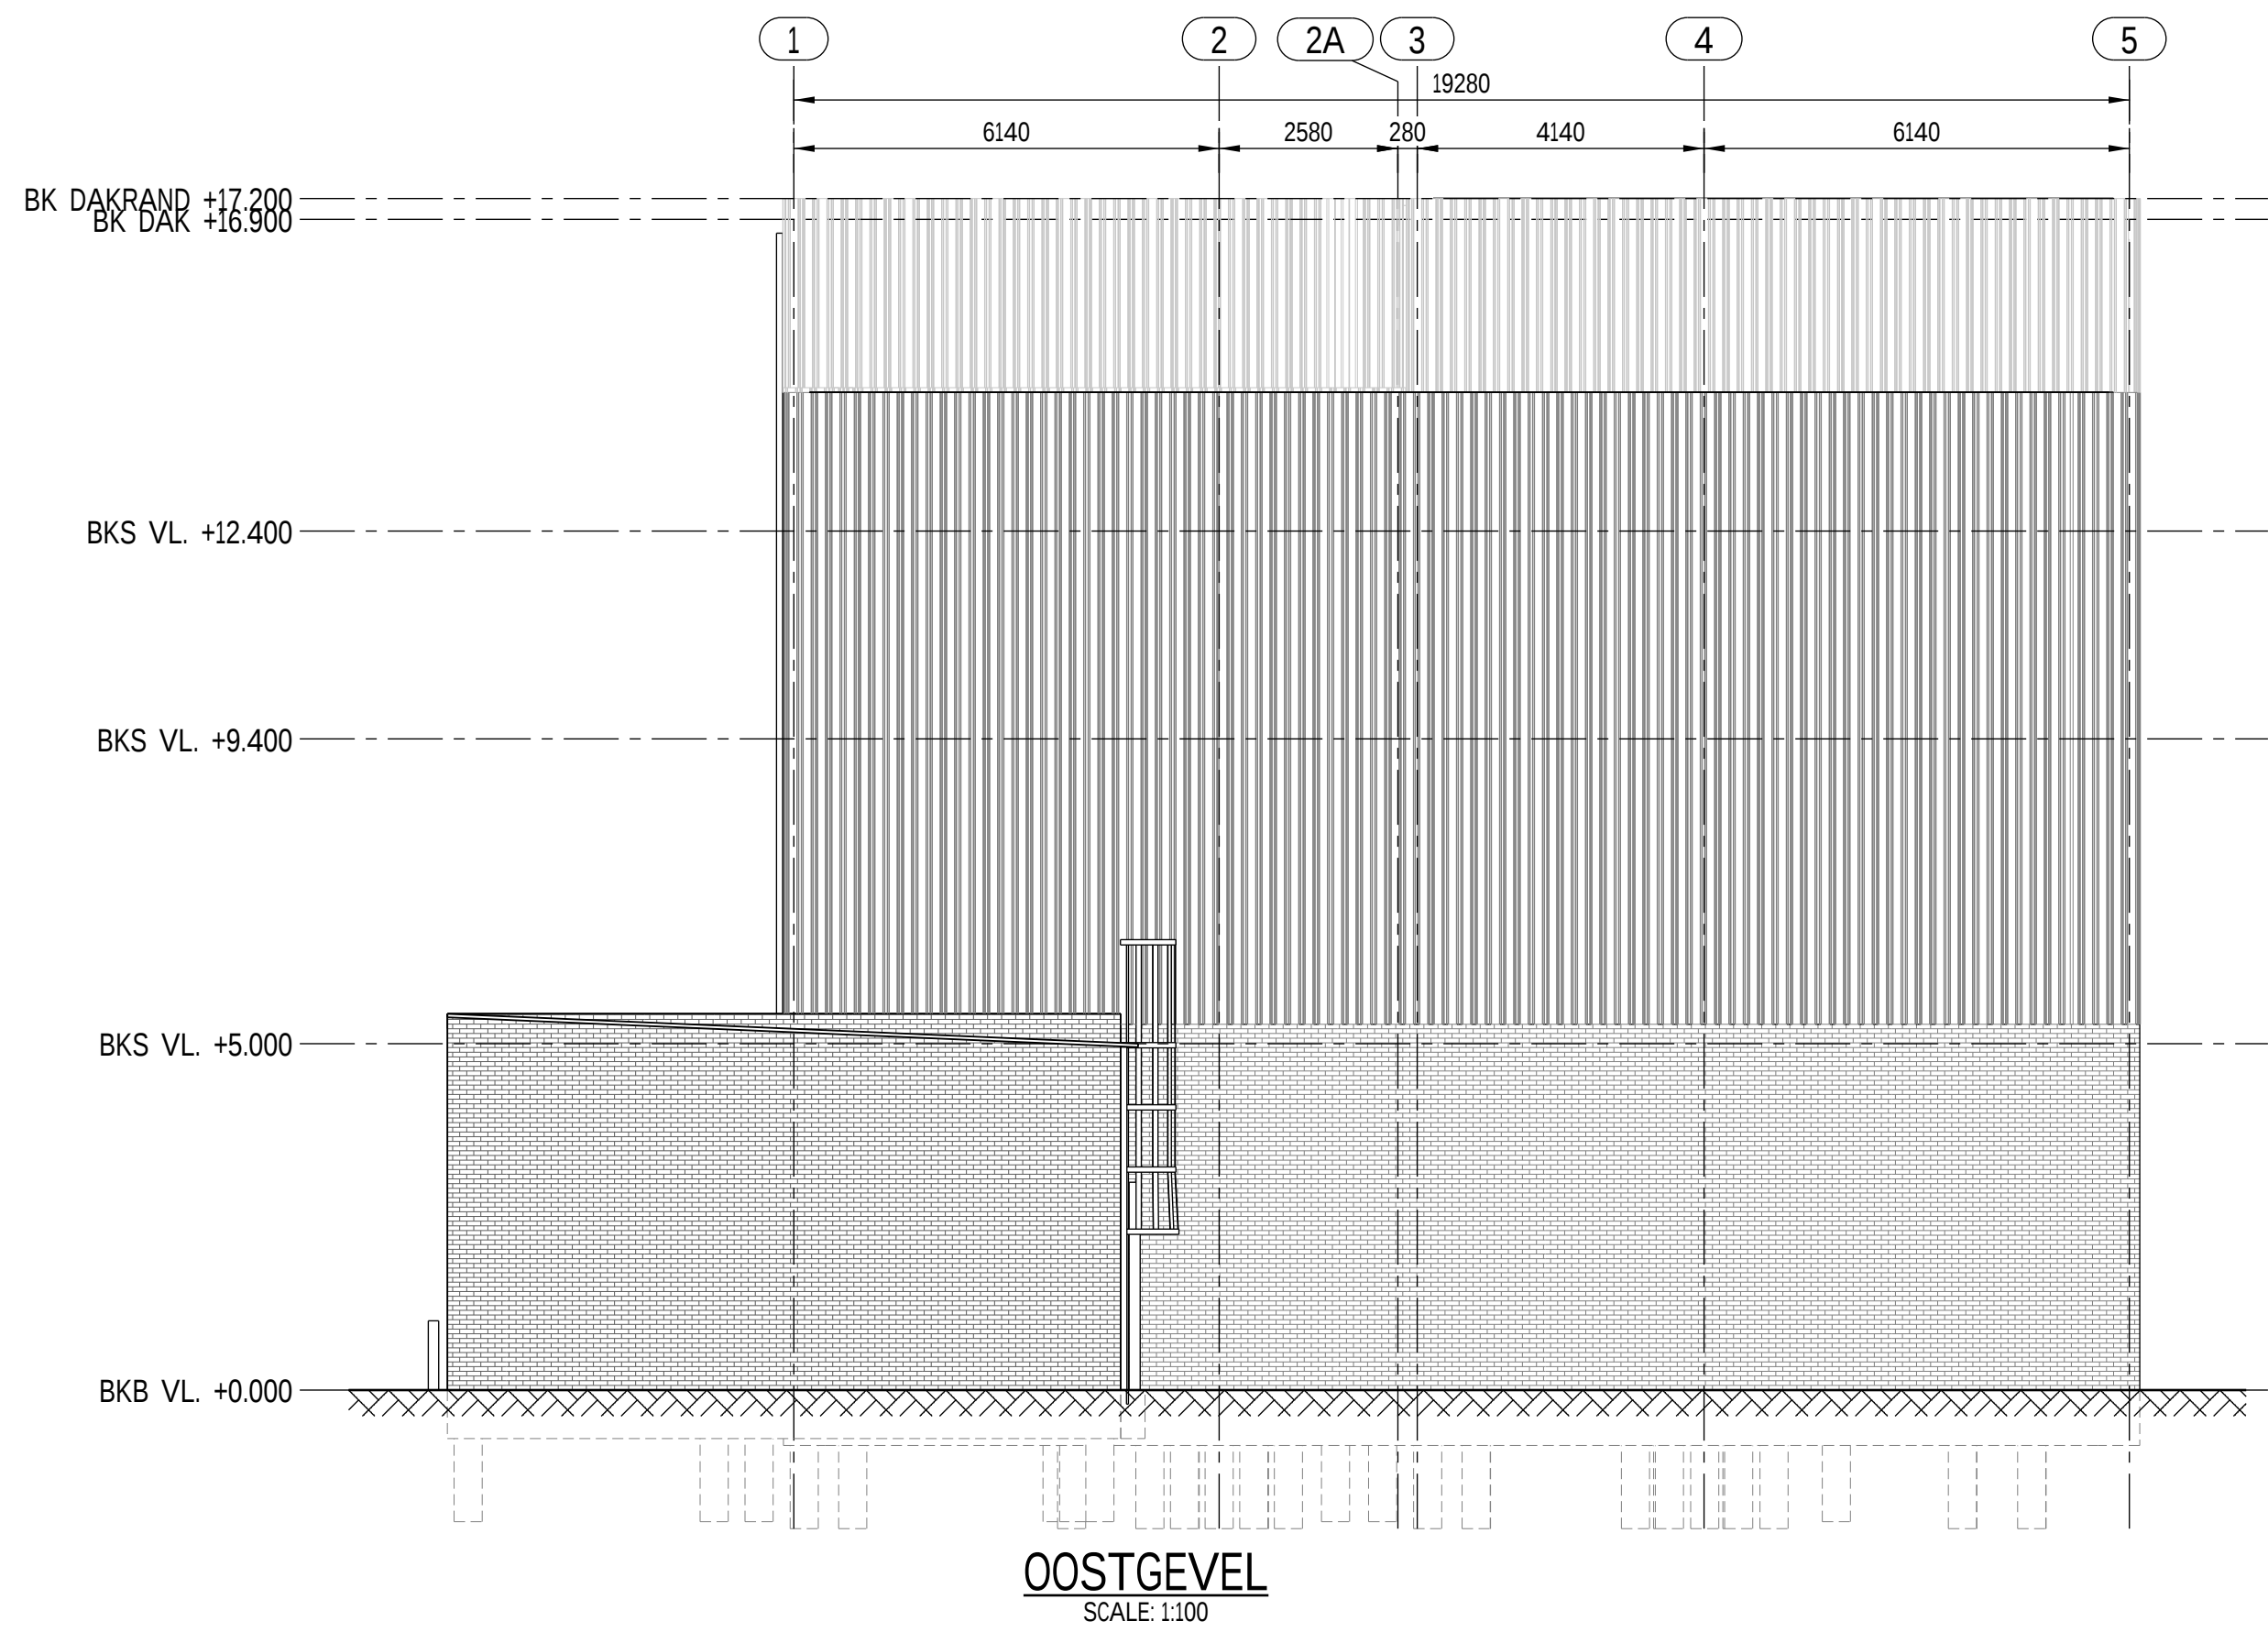

KEY-PLAN

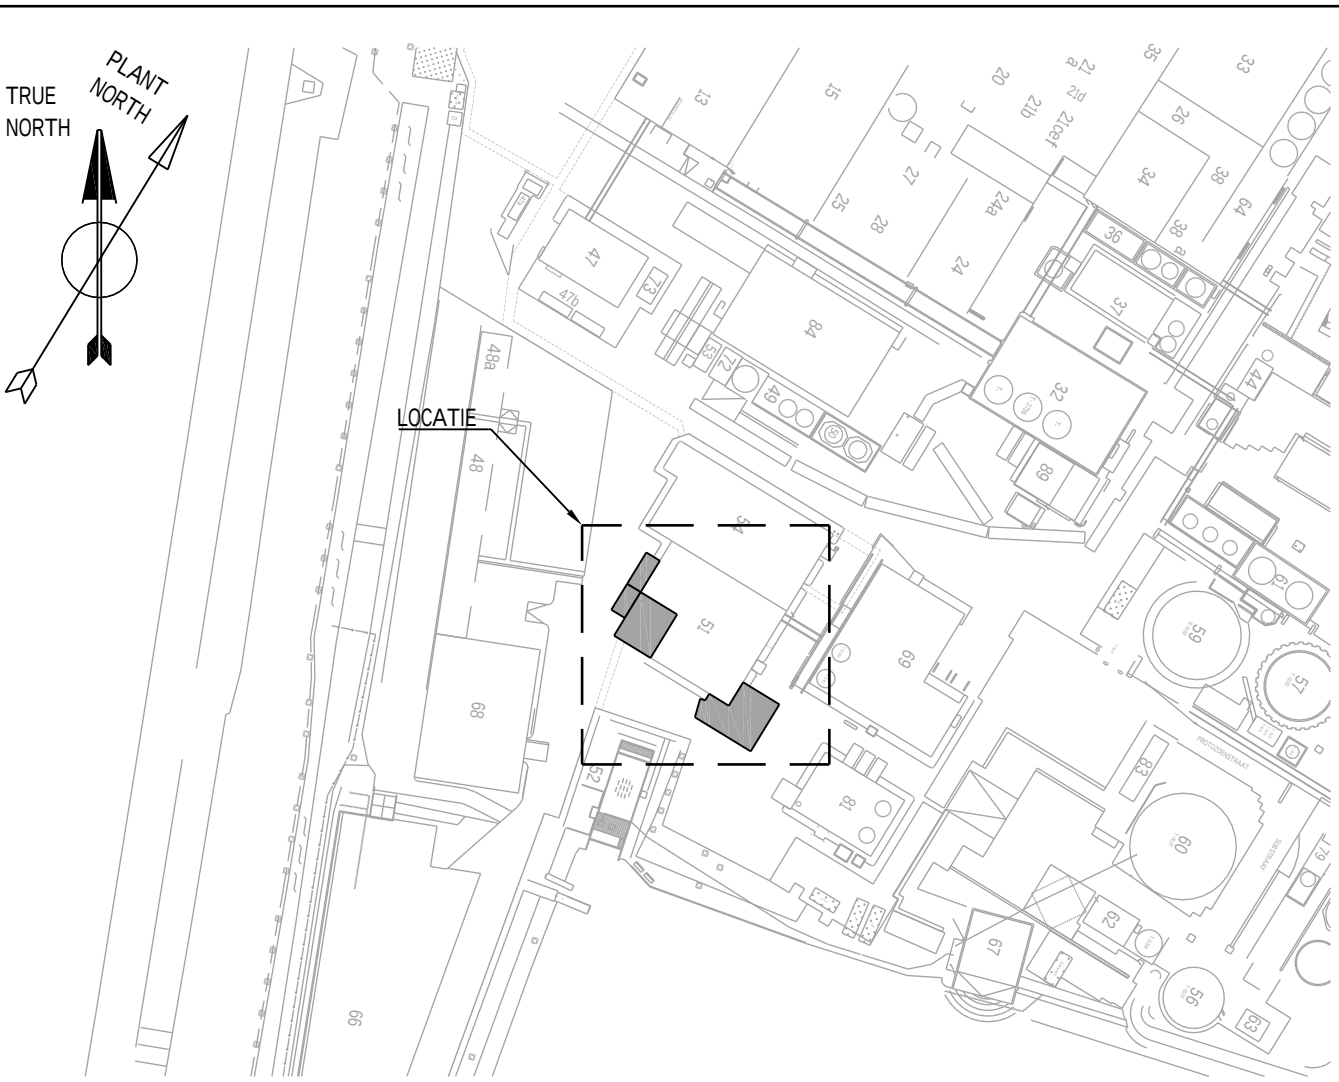

GENERAL NOTES

MAATVOERING:
ALLE MAATVOERING IN mm
HOOGTEMATEN IN m

ALLE MATEN VOOR AANVANG WERK IN HET WERK TE CONTROLEREN.

AFKORTINGEN:
BKS= BOVENKANT STAAL
OKS= ONDERKANT STAAL
BKB= BOVENKANT BETON
OKB= ONDERKANT BETON

PEIL= +0.000= BOVENKANT AFGEWERKTE BEGANE GROND VLOER= +4.335 NAP

REFERENCE DOCUMENTS

67826-C-1202-0000-001 TOETSING BRANDVEILIGHEID OP BOUWESLUIT VERBODU NIVEAU
67826-C-1414-1300-001 STATISCHE BEREKENING BETON- EN STAALCONSTRUCTIE GRANULATOR GEBOUW AANBOUW
67826-C-1414-1300-002 STATISCHE BEREKENING BETON- EN STAALCONSTRUCTIE LOADING DOCK
67826-D-1416-1200-001 SITUATIEPLAN
67826-D-1416-1200-001 PALEN- EN FUNDATIEPLAN
67826-D-1416-1300-001 CONSTRUCTIEVE PLATTEGRONDEN
67826-D-1416-1400-001 BOUWKUNDIGE GEVELAANZICHTEN
67826-D-1416-1400-002 BOUWKUNDIGE GEVELAANZICHTEN
67826-D-1416-1400-003 BOUWKUNDIGE DOORSNEDEN
67826-D-1416-1400-004 BOUWKUNDIGE PRINCIPEDETAILS
4-000-30943-3 EQUIPMENT GLATT

KH Engineering
VOOR OMGEVINGSVERGUNNING

B	11.04.2019	VOOR OMGEVINGSVERGUNNING (commentaar Corbion verwerkt)	SLB	ACE	KHJ
A	05.04.2019	VOOR OMGEVINGSVERGUNNING	SLB	ACE	KHJ
D	28.03.2019	VOOR COMMENTAAR	SLB	ACE	KHJ

KH Engineering DOC. NR. : 67826-D-1416-1400-002

Datum	Schaal:	1:100	Datum:	Opn:
	Get:			
	Get:			
	Get:			
Wegwijzer	BOUWKUNDIGE GEVELAANZICHTEN			
Form:	Corbion Aankomst 48 P.O. Box 11 4200 AA Gouda, Netherlands		Projectnr.: 67826-001	
	Tekeningsnr.: 67826-D-1416-1400-002			
	Opbergnr.:			