



**Aanzicht A-A**  
schaal: 1 : 50

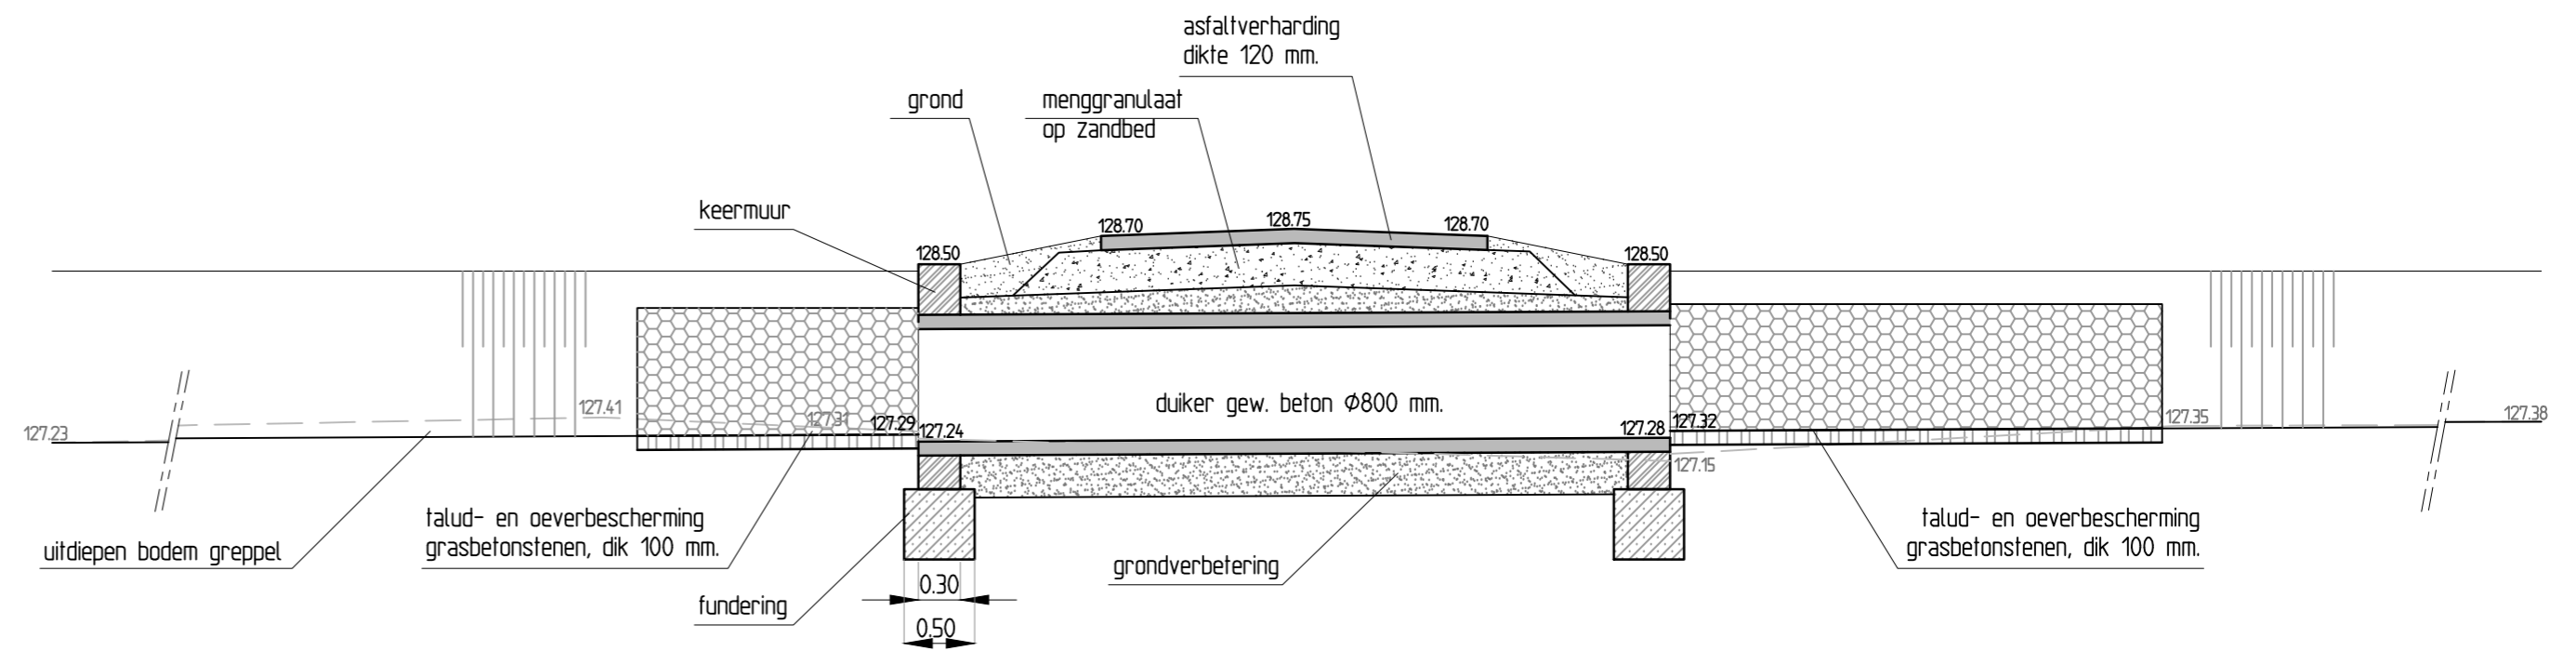

**Langsdoorsnede B-B**  
schaal: 1 : 50

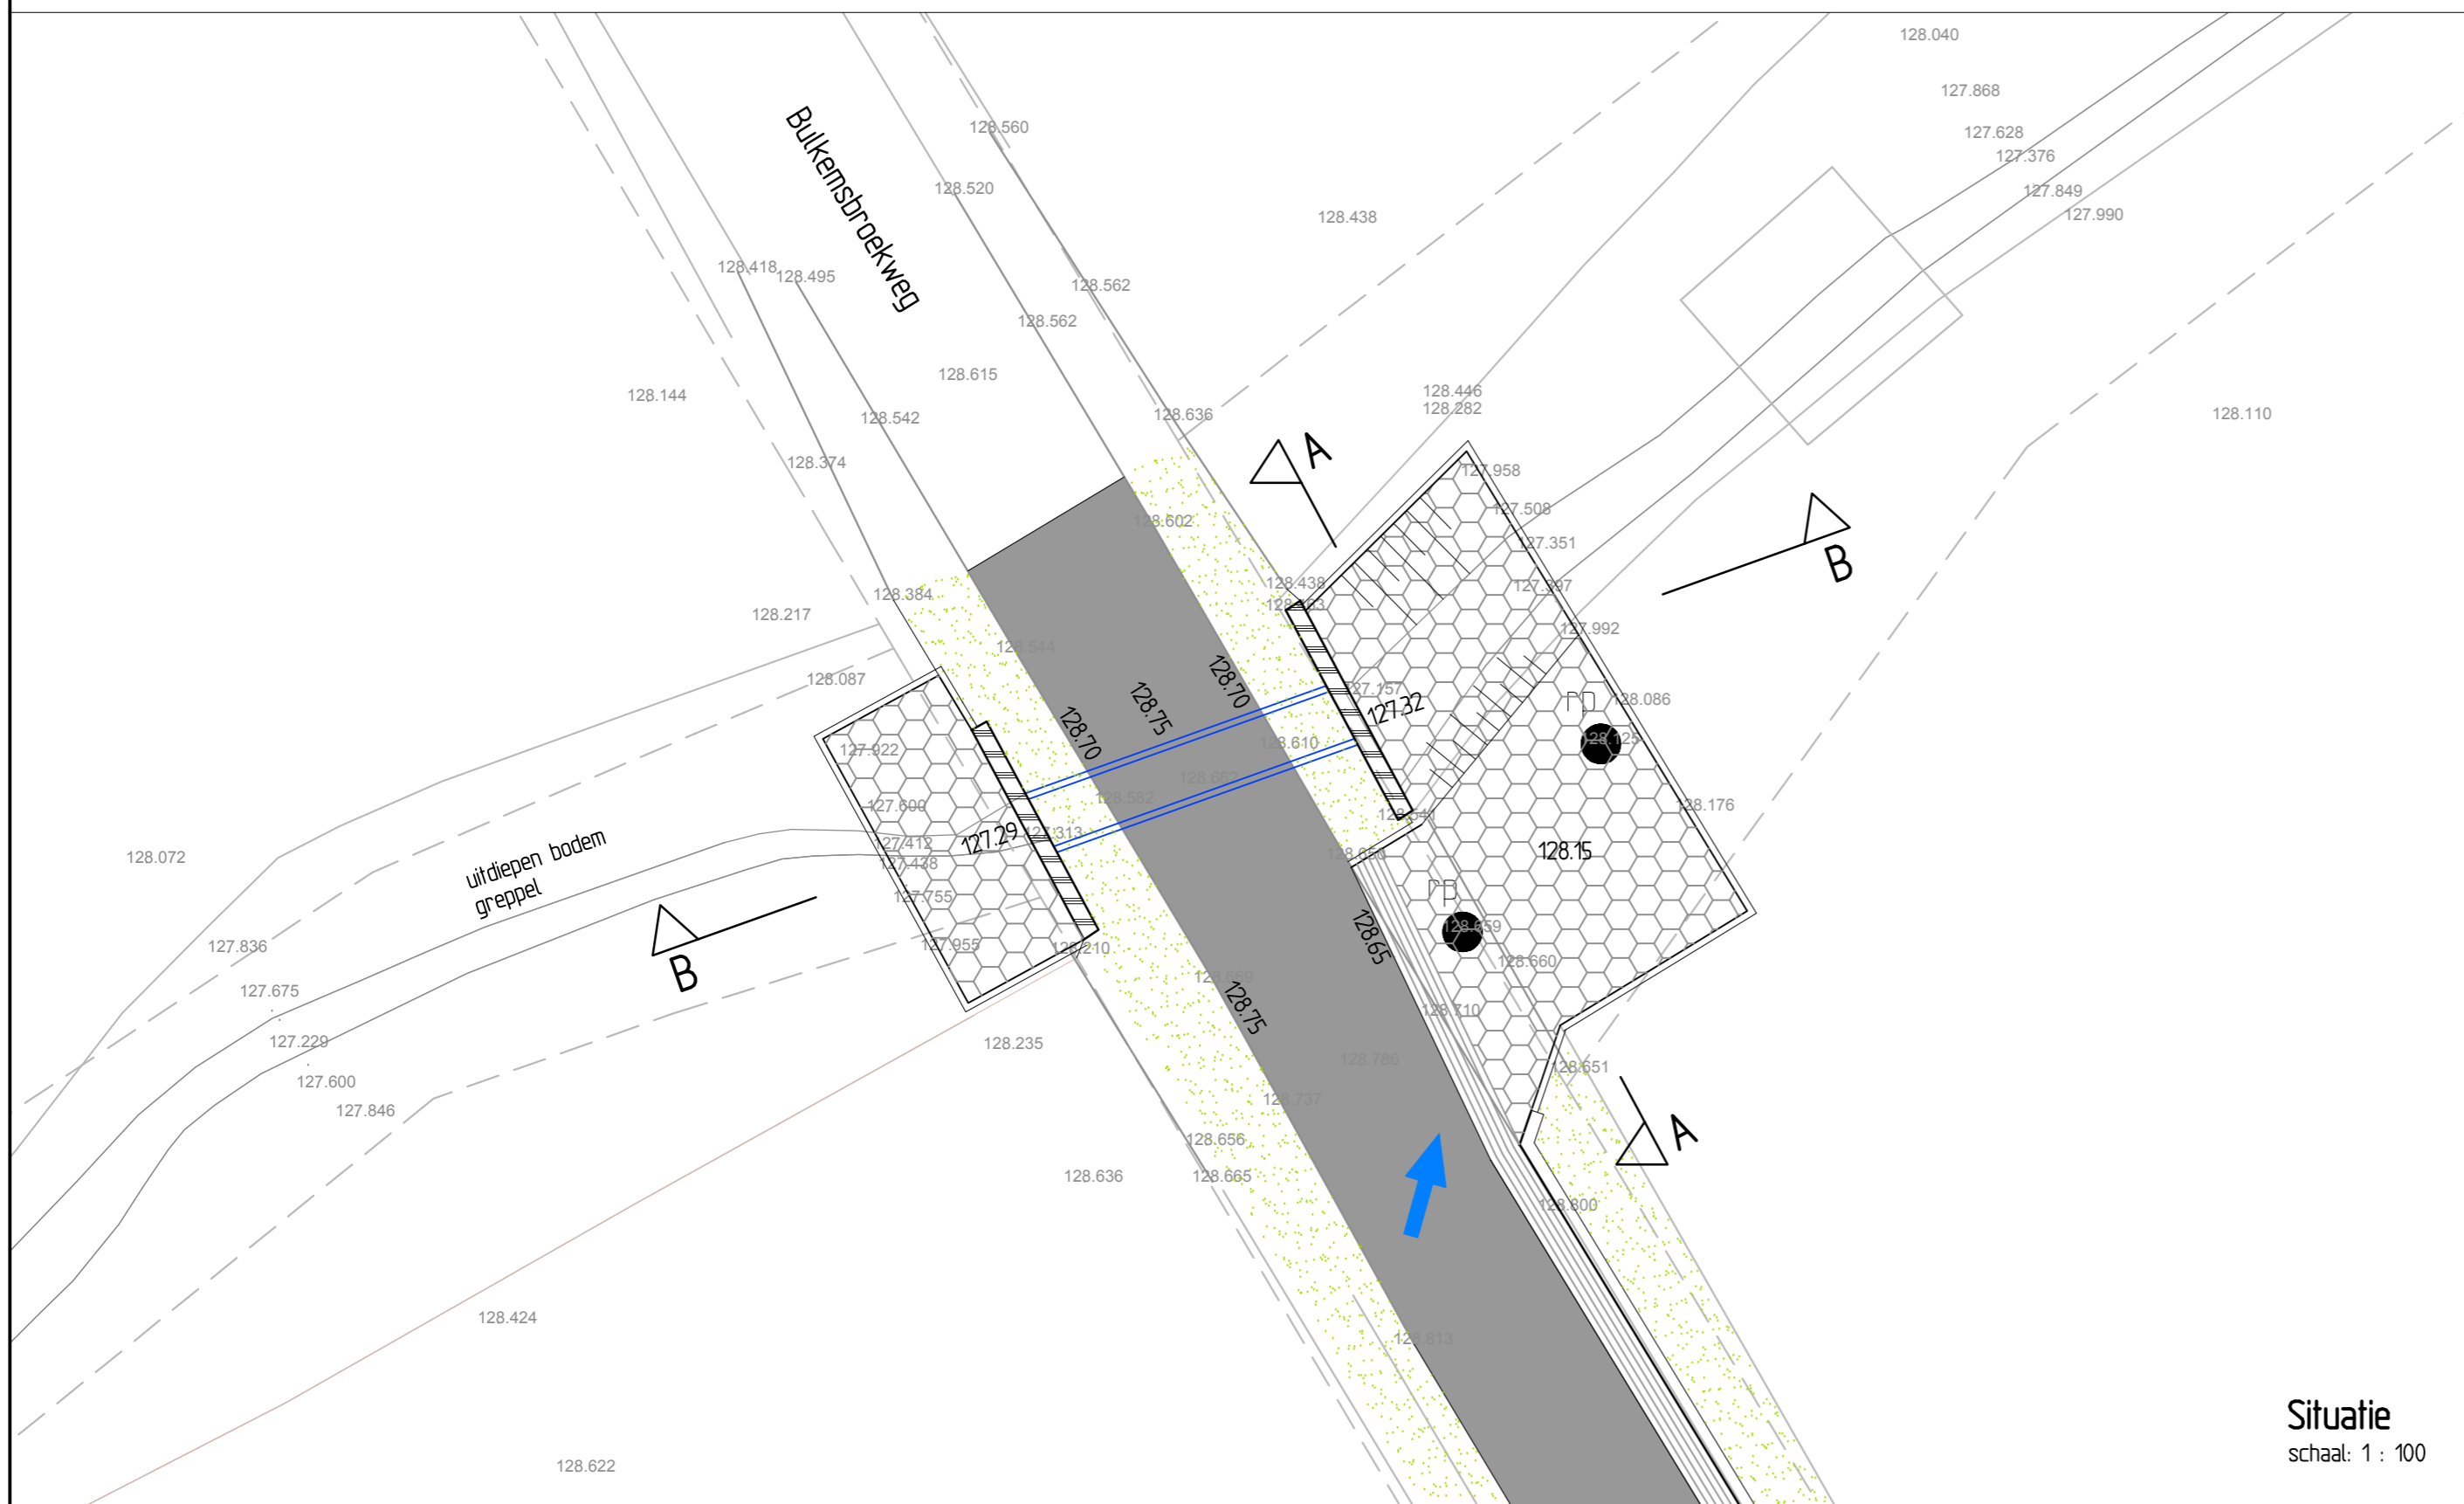

**Situatie**  
schaal: 1 : 100

		RA infra BV Geerweg 7 6135 KB Sittard Telefoon: 046-4000 400 www.rainfra.nl		
<b>Opdrachtgever:</b> Gemeente Simpelveld				
<b>Project:</b> Afkoppelen Bulkestraat / Bulkemsbroek Duiker Bulkemsbroekweg Aanzicht en profiel				
Getekend: MCo	d.d. 21-10-2019			Schaal: Div.
Revisie: B	d.d. 19-11-2019	Formaat: A2	Blad 1 van 1	Tekeningnr.: 19291.1 DET01
Status: concept	Gez.: BDr	Dir.: FJe	Dir.: FV 19291.1.E.16 V0	