



GEMEENTE SUSTEREN

AAN:

Waterschap Geleen en Vlootbeek

Parklaan 10

6131 KG SITTARD

uw kenmerk

uw brief van

ons kenmerk

datum

W03 4621

20 oktober 1982.

onderwerp

Omleiding Susteren-
vergunning

Geachte heren,

Momenteel wordt door de Provinciale Waterstaat Limburg het projekt S.W.-12 (omleiding kern Susteren) voorbereid.

Na gereedkomen van het projekt zullen een aantal werken in eigendom en onderhoud overgedragen worden aan de gemeente Susteren.

Een van deze werken is een brug over de Rode Beek te Susteren ten behoeve van een parallelweg aan de S.W.-12, welke de Baakhoverweg en Dieterderweg verbindt.



Namens de Provinciale Waterstaat verzoeken wij U ons vergunning te verlenen tot het hebben en houden van genoemde brug, welke in bijgevoegde tekeningen in rood is aangegeven.

Eventuele kosten voor het verkrijgen van de vergunning zullen gedragen worden door Provinciale Waterstaat te Maastricht.

Hoogachtend,

Burgemeester en Wethouders van Susteren,

Waterschap Geleen en Vlootbeek				
Ingek.	26 OKT. 1982			
nr.	1798-82			
dr.	-1.7 / -1.711			

, burgemeester.

, sekretaris.

Correspondentie adres:
Postbus 185, 6130 AD Sittard,
Tel. 04490-17343*
Bankrelatie:
Nederlandse Waterschapsbank N.V.,
no. 63.67.52.658
Postgiro: 44.73.290



WATERSCHAP GELEEN- EN VLOOTBEEK

Aan Provinciale Waterstaat
Stadhuisstraat 4
6201 BX Maastricht.

Uw kenmerk

Uw brief van

Ons kenmerk
2004/Pk

Parklaan 10
Sittard, 1 december 1982

Onderwerp:

Vergunningaanvraag voor
behouden van brug over
Rode Beek te Susteren.

Mijne heren,

Naar aanleiding van de vergunningaanvraag d.d. 20 oktober 1982,
kenmerk WO3-4621 van burgemeester en wethouders van de gemeente
Susteren, delen wij U het volgende mede.


Het waterschap heeft de gemeente Susteren vergunning verleend onder
de voorwaarden dat:


- a. gemeente Susteren daadwerkelijk eigenaar en onderhoudsplichtige
wordt;
- b. de gemeente Susteren erop toeziet dat de uitvoering conform de
tekening van de Provinciale Waterstaat nr. S 12 K 2t/m 4-1 en 2
en de voorwaarden van de vergunning nr. 82.74, d.d. 1-12-1982,
waarvan wij bij deze een copie insluiten, zal geschieden.

Wij vertrouwen erop U hiermede voldoende te hebben geïnformeerd.

Hoogachtend,
Het bestuur,
de sekretaris,

de voorzitter,


J.J.M.M. Stassen

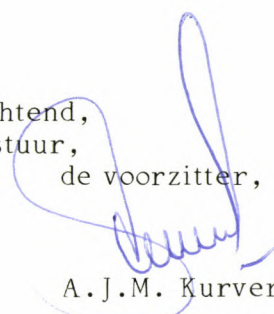
A.J.M. Kurvers

Bijl.: 2

VERKLARING .

Burgemeester en Wethouders van de gemeente Susteren, verklaren door ondertekening dezes het waterschap te vrijwaren van aanspraken op schadevergoeding bij terugstuwning door de te maken uitmonding betonbuis Ø 30 cm ten gevolge van hoge(re) waterstanden in de waterlossing genaamd Vloedgraaf.

Voor deze uitmonding is vergunning gevraagd bij brief d.d. 20 oktober 1982, kenmerk WO3 4622.

Susteren,

(handtekening).

V E R K L A R I N G .

Ondergetekende, burgemeester en wethouders van de gemeente Susteren, verklaren door ondertekening dezes het waterschap te vrijwaren van aanspraken op schadevergoeding bij terugstuwning door de te maken uitmonding betonbuis Ø 40 cm ten gevolge van hoge(re) waterstanden in de onderwerpelijke waterlossing genaamd Coppelveldgraaf.

Voor deze uitmonding is vergunning gevraagd bij brief van 20 oktober 1982, kenmerk WO3 4622.

Susteren,

(handtekening).

VERKLARING .

Ondergetekende, burgemeester en wethouders van de gemeente Susteren, verklaren door ondertekening dezes het waterschap te vrijwaren van aanspraken op schadevergoeding bij terugstuwning door de te maken uitmonding betonbuis Ø 30 cm ten gevolge van hoge(re) waterstanden in de onderwerpelijke waterlossing genaamd Rode Beek.

Voor deze uitmonding is vergunning gevraagd bij brief van 20 oktober 1982, kenmerk WO3 4622.

Susteren,

(handtekening).

Correspondentie adres:
Postbus 185, 6130 AD Sittard,
Tel. 04490-17343*

Bankrelatie:
Nederlandse Waterschapsbank N.V.,
no. 63.67.52.658
Postgiro: 44.73.290



WATERSCHAP GELEEN- EN VLOOTBEEK

Aan het College van Burgemeester en
Wethouders van de gemeente Susteren
Postbus 12
6114 ZG Susteren.

Uw kenmerk
WO3 4621
WO3 4622

Uw brief van
20-10-1982

Ons kenmerk
1798/Pk

Parklaan 10
Sittard, 1 december 1982

Onderwerp:

Vergunningaanvraag voor
3 lozingen en een verkeers-
brug t.g.v. omleiding kern
Susteren.

Geacht College,

In antwoord op bovengenoemd schrijven omtrent nevenvermeld
onderwerp delen wij U het volgende mede.

Uw gemeente zal naar het zich laat aanzien, na de realisering van
de onderwerpelijke werken door de provincie, eigenaar en onder-
houdsplichtige van deze werken worden.
Het waterschap is bereid om onder nader te stellen voorwaarden een
vergunning af te geven aan Uw gemeente.

Ingevolge het reglement op de waterlossingen in Limburg is het dan
noodzakelijk dat Uw gemeente na realisering daadwerkelijk eigenaar
en onderhoudsplichtige wordt.

Is dat niet het geval dan wordt de bijgevoegde vergunning niet van
kracht en zal deze door het waterschap onverwijld worden ingetrok-
ken.

Voorts is het van het grootste belang dat Uw gemeente erop toeziet
dat de werken conform de vergunningvoorwaarden door de Provin-
ciale Waterstaat worden uitgevoerd.

Mocht dit niet het geval zijn dan zal alsdan eveneens de vergunning
door ons bestuur worden ingetrokken.

De vergunning voor de verkeersbrug doen wij U hierbij toekomen.
Eveneens zenden wij een copie van deze vergunning naar Provinciale
Waterstaat.

Bijl.:



WATERSCHAP GELEEN- EN VLOOTBEEK

Parklaan 10
SITTARD

1798/Pk


1 december 1982

-2-

Alvorens tot verdere afhandeling van de aanvraag voor de lozingen over te gaan is het noodzakelijk dat U bijgevoegde verklaringen ondertekent en aan het waterschap retourneert.


Wij vertrouwen erop U hiermede voldoende te hebben geïnformeerd.

de sekretaris,


J.J.M.M. Stassen

Hoogachtend,
Het bestuur,

de voorzitter,

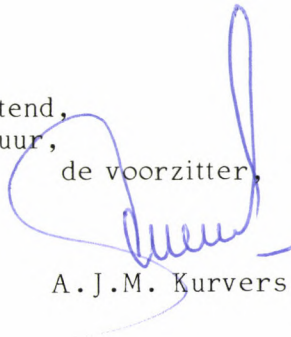
A.J.M. Kurvers

Correspondentie adres:
Postbus 185, 6130 AD Sittard,
Tel. 04490-17343*

Bankrelatie:
Nederlandse Waterschapsbank N.V.,
no. 63.67.52.658
Postgiro: 44.73.290



WATERSCHAP GELEEN- EN VLOOTBEEK

Burgemeester en Wethouders
van de gemeente Susteren
Raadhuisplein 1
6114 JH Susteren

Uw kenmerk

Uw brief van

Ons kenmerk

Parklaan 10
Sittard,

1 december 1982

Onderwerp:

vergunningnr. 82.74

Op Uw verzoek om ontheffing van de verbodsbepalingen, vervat in het Reglement op de Waterlossingen in Limburg, is gunstig beschikt. De vergunning doe ik U hierbij toekomen.

Krachtens artikel 3, sub 14 van de Legesverordening is voor het uitreiken van bovenbedoeld besluit een bedrag verschuldigd van f 500,--.

Ik moge U verzoeken bovenstaande kosten te voldoen uiterlijk binnen 14 dagen na dagtekening van deze brief door storting of overschrijving op postrekeningnummer 4473290, staande ten name van het waterschap, onder vermelding van het vergunningnummer.

De sekretaris,

J.J.M.M. Stassen

Bijl.:

WATERSCHAP GELEEN- EN VLOOTBEEK

Parklaan 10
SITTARD

VERGUNNING INGEVOLGE HET REGLEMENT OP DE WATERLOSSINGEN
IN LIMBURG.

Vergunningnr. 82.74

Sittard, 1-12-1982

Het bestuur van het waterschap Geleen- en Vlootbeek, hierna
genoemd "het toezichthebbend bestuur";

beschikkende op het verzoek van B en W van de gemeente Susteren, d.d.
20 oktober 1982, kenmerk W03 4621

waarbij vergunning wordt gevraagd tot het behouden van een brug over

de waterlossing genaamd Rode Beek, gelegen in de gemeente Susteren,
voorkomende onder nr. 13 in de nog op te maken legger A der waterlossingen
van voornoemd waterschap,

overwegende, dat de Gedeputeerde Staten van Limburg bij brief van
10 maart 1958, nr. B 2049, ontheffing hebben verleend van het bepaalde
in artikel 42, lid 2, van het Reglement op de Waterlossingen in Limburg;
gelet op artikel 40, 1a van voornoemd Reglement;

B e s l u i t :

aan: gemeente Susteren,
hierna genoemd "de houder der vergunning", de gevraagde bovenomschreven
vergunning tot wederopzegging te verlenen onder de hierbij gevoegde
algemene voorwaarden, alsmede de hieronder vermelde bijzondere voor-
waarden:

1. Onder rechtverkrijgende wordt in deze vergunning verstaan de toe-
komstige eigenaar of eigenaren van de onderwerpelijke voorwerpen en/of
werken.
2. Op deze vergunning zijn van toepassing de hierbij gaande algemene voor-
waarden waaronder door het bestuur van het waterschap vergunning kan
worden verleend op grond van de bepalingen, opgenomen in voornoemd
Reglement op de waterlossingen in Limburg.


3. Over de onderwerpelijke waterlossing mag een brug worden gebouwd conform de tekening van Provinciale Waterstaat nr. S 12-K 2 t/m 4-1 en 2.
4. De brug wordt gefundeerd op betonnen palen, landhoofden van betonsloof en dek van voorgespannen betonbalken.
5. De afmetingen bedragen:
h (doorstroomhoogte van de brug) = 2,30 m
w (doorstroomprofiel) = beekprofiel
b (bodembreedte) = 3,50 m.
6. Bodembekleding van stortsteen $100 < d < 200$, laagdikte 20 cm, dient te worden aangebracht. Taludbekleding van b.k.k.'s dik 8 cm in een 20 cm grindzandbed tot 3,00 m stroomop- en 3,00 m stroomafwaarts van de brug.
In de teen van het talud dient een beschoeiing bestaande uit perkoenpalen \varnothing 8 cm, lang 120 cm, h.o.h. 50 met een vurehouten gording 5 x 20 cm te worden gemaakt.
7. De beekbodem ter plaatse van de brug dient conform de nieuwe bodemlijn van de verbeteringsplannen Rode Beek op 27.94⁺ NAP te worden aangebracht.
8. Het midden van de brug zal zijn gelegen op een afstand van ca. 30,00 m stroomafwaarts gemeten uit de scheiding der percelen kadastraal bekend gemeente Susteren, sectie G nr's 713 en 708.
9. Het onderhoud en/of de vervanging van de onderwerpelijke brug komt geheel ten laste van de houder der vergunning.

Het Bestuur,
de sekretaris,



J.J.M.M. Stassen

Het Bestuur,
de voorzitter,

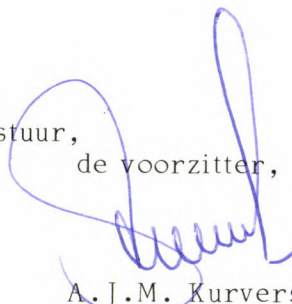

A.J.M. Kurvers

WATERSCHAP GELEEN- EN VLOOTBEEK

Parklaan 10
SITTARD

VERGUNNING INGEVOLGE HET REGLEMENT OP DE WATERLOSSINGEN
IN LIMBURG.

Vergunningnr. *02/74*

Sittard, *1-12-'82*

Het bestuur van het waterschap Geleen- en Vlootbeek, hierna genoemd "het toezichthebvend bestuur";

beschikkende op het verzoek van *Ben W van de gemeente Susteren d.d. 20 oktober 1982, kenmerk W03 4625*

waarbij vergunning wordt gevraagd tot *het behouden van een brug over*

de waterlossing genaamd *Rode Beek, gelegen in de gemeente Susteren,* voorkomende onder nr. *13* in de nog op te maken legger A der waterlossingen van voornoemd waterschap,

overwegende, dat de Gedeputeerde Staten van Limburg bij brief van 10 maart 1958, nr. B 2049, ontheffing hebben verleend van het bepaalde in artikel 42, lid 2, van het Reglement op de Waterlossingen in Limburg; gelet op artikel *40.1 a* van voornoemd Reglement;

B e s l u i t :

aan: *gemeente Susteren,* hierna genoemd "de houder der vergunning", de gevraagde bovenomschreven vergunning tot wederopzegging te verlenen onder de hierbij gevoegde algemene voorwaarden, alsmede de hieronder vermelde bijzondere voorwaarden:

1. Onder rechtverkrijgende wordt in deze vergunning verstaan de toekomstige eigenaar of eigenaren van de onderwerpelijke voorwerpen en/of werken.
2. Op deze vergunning zijn van toepassing de hierbij gaande algemene voorwaarden waaronder door het bestuur van het waterschap vergunning kan worden verleend op grond van de bepalingen, opgenomen in voornoemd Reglement op de waterlossingen in Limburg.

oel. s

legers fl 500,-

2.0.2

3. Over de onderwerpelijke waterloop mag een brug worden gebouwd conform de tekening van provinciaal waterschaat nr. S12-k 2¹/m 4-1 en 2.

4. De brug wordt gefundeerd op betonnen palen, landhoofden van betonstap en dek van voorgespannen betonbalken.

5. De afmetingen bedragen:

h (doortstroom hoogte van de brug) = 2,30 m.

w (doortstroom profiel) = beekprofiel

b (bodem breedte) = 3,50 m

6. Bodembekleding van stortsteen 100 <math>d < 200</math>, laagdikte 10 cm, dient te worden aangebracht.

Taludbekleding van b.k.h.'s dik 8 cm in een 10 cm zijdrand bed tot 3,00 m stroomop- en 3,00 m stroomafwaarts van de brug.

In de keur van het talud dient een bescherming bestaande uit peilpalen \varnothing 8 cm, lang 120 cm, h.o.h. 50 cm met een tusschenruimte goedge 5 x 20 cm te worden gemaakt.

7. De beekbodem ter plaatse van de brug dient conform de nieuwe bodemlijn van de verbeteringsplannen Rode Beek op 27.94⁺ NAP te worden aangebracht.

8. Het middelen 4d. brug zal zijn gelegen op een afstand van ca 30,00 m stroomafwaarts gemeten met de scheiding der percelen kadastraal bekend gemeente Susteren sectie G nr's 713 en 708.

9. Het onderhoud ^{van of der verbouwing} van de onderwerpelijke brug komt geheel ten laste van de houder der vergoeding.

Het. Bestuur.

WATERSCHAP GELEEN- EN VLOOTBEEK

Parklaan 10
SITTARD

bijlage, behorende bij vergunningnr. 82.74

ALGEMENE VOORWAARDEN

waaronder door het bestuur van het waterschap van de Geleen- en Vlootbeek, gevestigd te Sittard, vergunning kan worden verleend op grond van de bepalingen, opgenomen in het Reglement op de Waterlossingen in Limburg.

ARTIKEL 1.

1. Alle krachtens deze vergunning te verrichten werken, waaronder wordt verstaan het aanbrengen, hebben en onderhouden van duikers, bruggen, stuwen, betuiningen, putten, uitstroomwerken of uitmondingen, buisleidingen en kabels dienen te worden uitgevoerd en onderhouden ten genoegen van het toezichthebbend bestuur en volgens de door of vanwege dit toezicht hebbend bestuur te geven aanwijzingen. Onder onderhoud wordt, waar het betreft een brug, koker, stuw, duiker en/of riolering, uitstroomwerk of uitmonding en betuining, mede verstaan het zorgdragen en er op toezien dat de waterlossing volkomen aan haar bestemming kan beantwoorden en dat de werken worden gezuiverd van daartegen of daarin afgezette voorwerpen en/of stoffen, zoals aandrijvend vuil, hout, zand, kiezel, slib e.d. alsmede het konstruktief onderhoud van het kunstwerk.
2. Tenminste vijf dagen voordat met de uitvoering van werkzaamheden (inbegrepen onderhoudswerken) wordt begonnen, moet de vergunninghouder van het voornemen daartoe, onder mededeling waar en op welk tijdstip zal worden begonnen - behoudens in spoedeisende gevallen bij storingen e.d. -, kennis geven aan het toezichthebbend bestuur. In laatstgenoemde gevallen dient zodra mogelijk kennis te worden gegeven.
3. Elke voorgenomen uitbreiding, vernieuwing, wijziging of opruiming van krachtens deze vergunning gemaakte werken, uitgezonderd onderhoudswerken, dient door of namens het toezichthebbend bestuur schriftelijk onder nader te stellen voorwaarden te zijn goedgekeurd, alsvorens met de uitvoering daarvan mag worden begonnen. In dit verband wordt onder onderhoudswerken mede verstaan het verrichten van herstellingen.
4. De afvoer van het water mag door de uitvoering van de krachtens deze vergunning uit te voeren werken niet worden belemmerd en niet meer dan onvermijdelijk is, worden gehinderd. De vergunninghouder neemt tijdens de uitvoering van werken alle noodzakelijke maatregelen ter bevordering van een goede afvoer van het water en volgt dienaangaande de aanwijzingen door of namens het toezichthebbend bestuur gegeven.
5. Bij ontgravingen in belopen moet worden zorg gedragen, dat de graszoden afzonderlijk worden gedeponereerd en na het aanvullen van de ontgraving weer worden aangebracht en aangeslagen, waarbij de zoden moeten worden afgedekt met een laagje teelaarde.

6. De eventueel beneden de waterspiegel in de waterlossing en de belopen te baggeren sleuven moeten na het leggen van de buisleiding en/of kabel(s) eveneens met een door of namens het toezichthebbend bestuur goedgekeurde specie en/of materiaal, (zand, grind, e.d.) alsmede wijze van verwerken, worden gedicht, terwijl ontstane verondiepingen in de waterlossing dienen te worden verwijderd.
7. Daar waar het toezichthebbend bestuur dit nodig oordeelt, dienen beekbodem en/of taluds te worden voorzien van bekledingen en/of beschoeiingen, zoals in de bijzondere voorwaarden is omschreven, een en ander ten genoegen van het toezichthebbend bestuur.
8. Het verdichten van de aanvullingen moet geschieden met mechanische stampers of trillers in lagen van ten hoogste 0,30 meter dikte, dan wel op een ander door of namens het toezichthebbend bestuur goed te keuren verdichtingswijze.
Het aanvullen en verdichten moet zodanig geschieden, dat de uitkomende grond weer zoveel mogelijk in de sleuven wordt verwerkt.
Voor aanvullingen ongeschikte en eventueel overblijvende grond moet worden afgevoerd. Tekortkomende grond moet worden bijgeleverd en aangebracht.

ARTIKEL 2.

1. Het herstellen van ontstane gebreken na het aanbrengen van de krachtens deze vergunning te maken werken en van te ontgraven en later wederom aan te vullen belopen, geschiedt door of vanwege de vergunninghouder gedurende één jaar na het gereedkomen van de werken.
2. Blijft de vergunninghouder, na aanschrijving van het toezichthebbend bestuur en binnen de daarop te stellen termijn, in gebreke, dan geschieden de herstellingen vanwege het waterschap, zonder nadere kennisgeving voor rekening van de vergunninghouder.
3. In spoedeisende gevallen zullen gebreken, vanwege het waterschap op kosten van en zo mogelijk in overleg met de vergunninghouder worden hersteld.

ARTIKEL 3.

1. Indien bij de door de vergunninghouder uit te voeren werken, belangen zijn betrokken van derden, die krachtens vanwege het waterschap verkregen rechten of met vergunning van het toezichthebbend bestuur werken of eigendommen hebben, moet door de vergunninghouder met genoemde derden tijdig overleg worden gepleegd.
2. Tenzij bij dit overleg anders wordt overeengekomen of bij wettelijk voorschrift anders is bepaald, is het aanbrengen van eventuele wijzigingen in bedoelde werken van derden, die noodzakelijk zijn in verband met de krachtens deze vergunning uit te voeren werken, voor rekening van de vergunninghouder.

ARTIKEL 4.

1. Alle werken of eigendommen van het waterschap, welke ten gevolge van het aanbrengen, wijzigen, gebruiken, onderhouden, aanwezig zijn of opruimen van de krachtens deze vergunning aanwezige werken mochten worden beschadigd, moeten door en op kosten van de houder der vergunning ten genoegen van het toezichthebbend bestuur worden hersteld.

2. De houder der vergunning doet bij voorbaat afstand van alle aanspraken, welke hij tegenover het waterschap zou kunnen doen gelden wegens schade aan krachtens deze vergunning aanwezige werken, door welke oorzaak ook ontstaan, tenzij duidelijk sprake is van grove schuld van de zijde van het waterschap.
3. De houder der vergunning vrijwaart het waterschap voor alle vorderingen, welke derden kunnen doen gelden, tot vergoeding van schaden, welke met het aanbrengen, wijzigen, gebruiken, onderhouden, aanwezig zijn of opruimen van de krachtens deze vergunning uit te voeren of aanwezige werken in enigerlei verband staan.

ARTIKEL 5.

1. Wanneer tijdens de duur der vergunning, wijziging van plaats, afmetingen, samenstelling of opruiming van de in deze vergunning genoemde of bedoelde werken nodig is, ten gevolge van verruiming, verlegging of verandering van het profiel van de waterlossing met de daarbij behorende kunstwerken, zulks naar het oordeel van het toezichthebbend bestuur, is de houder der vergunning of zijn rechtverkrijgende verplicht op eerste aanzegging van het toezichthebbend bestuur en binnen de daarbij gestelde termijn, de wijziging aan te brengen, zonder aanspraak op schadevergoeding te kunnen maken.
2. Van bevelen van het toezichthebbend bestuur, als in het eerste lid bedoeld, staat aan de houder der vergunning of zijn rechtverkrijgende beroep open op Gedeputeerde Staten.
Het beroep moet worden ingediend binnen dertig dagen na de verzending van de aanschrijving van het toezichthebbend bestuur.
Hangende het beroep blijven de door het toezichthebbend bestuur gegeven bevelen buiten werking.
3. Bij niet voldoening aan de ingevolge lid 2 gegeven bevelen, kan het nodige vanwege het toezichthebbend bestuur worden verricht op kosten van de houder der vergunning of zijn rechtverkrijgende, met dien verstande, dat gebruikmaking van deze bevoegdheid, ingeval van een krachtens het tweede lid ingesteld beroep, eerst kan plaatsvinden, nadat de beslissing in beroep is genomen.

ARTIKEL 6.

1. Wanneer ten behoeve van werken aan de waterlossing en/of de daarbij behorende kunstwerken speciale voorzieningen nodig zijn, welke naar het oordeel van het toezichthebbend bestuur het direct of indirect gevolg zijn van de krachtens deze vergunning aanwezige werken, dan zullen deze meerdere kosten of schaden geheel ten laste komen van de houder der vergunning.
2. Indien door het toezichthebbend bestuur ten behoeve van de uitvoering van werken aan de waterlossing de vergunning wordt ingetrokken, moet de houder der vergunning de krachtens deze vergunning aanwezige werken binnen een door het toezichthebbend bestuur te stellen termijn opruimen en de tot de waterlossing behorende werken ter plaatse in de vorige of in de door of namens het toezichthebbend bestuur te bepalen toestand brengen, zonder aanspraak op enige schadevergoeding te kunnen doen gelden.

3. Het toezichthebbend bestuur zal niet tot toepassing van het bepaalde in dit artikel overgaan, dan nadat de houder der vergunning is gehoord.

ARTIKEL 7.

1. Indien de houder der vergunning de exploitatie van de krachtens deze vergunning aanwezige werken beëindigt, dient hij daarvan het toezichthebbend bestuur zo spoedig mogelijk kennis te geven.
2. De houder der vergunning moet - tenzij het toezichthebbend bestuur dit niet nodig acht - de werken binnen een door het bestuur te stellen termijn opruimen en de tot de waterlossing behorende werken ter plaatse in de oorspronkelijke of in een door of namens het toezichthebbend bestuur (gehoord de houder der vergunning) te bepalen toestand brengen, zonder dat de houder der vergunning uit dien hoofde aanspraak op vergoeding zal kunnen maken.

ARTIKEL 8.

De kosten van het toezicht, dat naar het oordeel van het toezichthebbend bestuur nodig is voor de naleving van de voorwaarden van deze vergunning, komen ten laste van de houder der vergunning.

ARTIKEL 9.

De kosten, die het waterschap ingevolge het bepaalde in deze vergunning ten laste van de houder der vergunning heeft gemaakt, moeten aan het waterschap worden betaald uiterlijk één maand na de daarop betrekking hebbende aanschrijving.

ARTIKEL 10.

Telkens wanneer het toezichthebbend bestuur zulks nodig acht, dienen binnen een termijn van twee maanden revisietekeningen op overzichtelijke nader aan te geven schaal (niet kleiner dan 1:2500) te worden overgelegd, waarop zijn aangegeven de ligging van de krachtens deze vergunning aanwezige werken ten opzichte van het object, waarin of waaronder de werken zijn gelegen.

ARTIKEL 11.

Deze vergunning vervalt, indien met de werken, waarop ze betrekking heeft, niet binnen één jaar na dagtekening van de vergunning is aangevangen.

ARTIKEL 12.

De houder der vergunning is zonder toestemming van het toezichthebbend bestuur niet bevoegd, deze vergunning met de daaraan verbonden rechten en verplichtingen geheel of ten dele over te dragen aan derden. Zolang zodanige toestemming niet is verleend, blijft de houder der vergunning voor de naleving van de bepalingen van de vergunning aansprakelijk.

ARTIKEL 13.

1. Indien de in deze voorwaarden opgelegde verplichtingen niet worden nageleefd, moet de houder der vergunning op eerste aanschrijving van het toezichthebbend bestuur en binnen de daarbij te stellen termijn in het ontbrekende voorzien.
2. Bij gebreke daarvan zal het toezichthebbend bestuur datgene doen verrichten, hetwelk dat bestuur nodig voorkomt; de kosten hiervan zijn ten laste van de houder der vergunning.


ARTIKEL 14.

Deze vergunning wordt eerst van kracht, nadat een door de houder der vergunning ondertekende verklaring tot aanvaarding van de vergunning met de daarin opgenomen bepalingen en voorwaarden bij het toezichthebbend bestuur is ingekomen.



ARTIKEL 15.

1. Hebben de te maken werken betrekking op een leidingkruising (buisleidingen, kabels) dan dient de houder der vergunning deze op de bij haar gebruikelijke wijze te markeren. Deze markeringen dienen zodanig te worden geplaatst, dat het mechanisch onderhoud van de waterlossing niet wordt belemmerd of belet.
2. Bij waterlossingen, voorzien van onderhoudsstroken, breed 3,— m of 1,50 m, dienen vorenbedoelde markeringen tenminste op 3,— m, respectievelijk 1,50 m uit de insteek van de waterlossing te worden geplaatst.


15 november 1977.

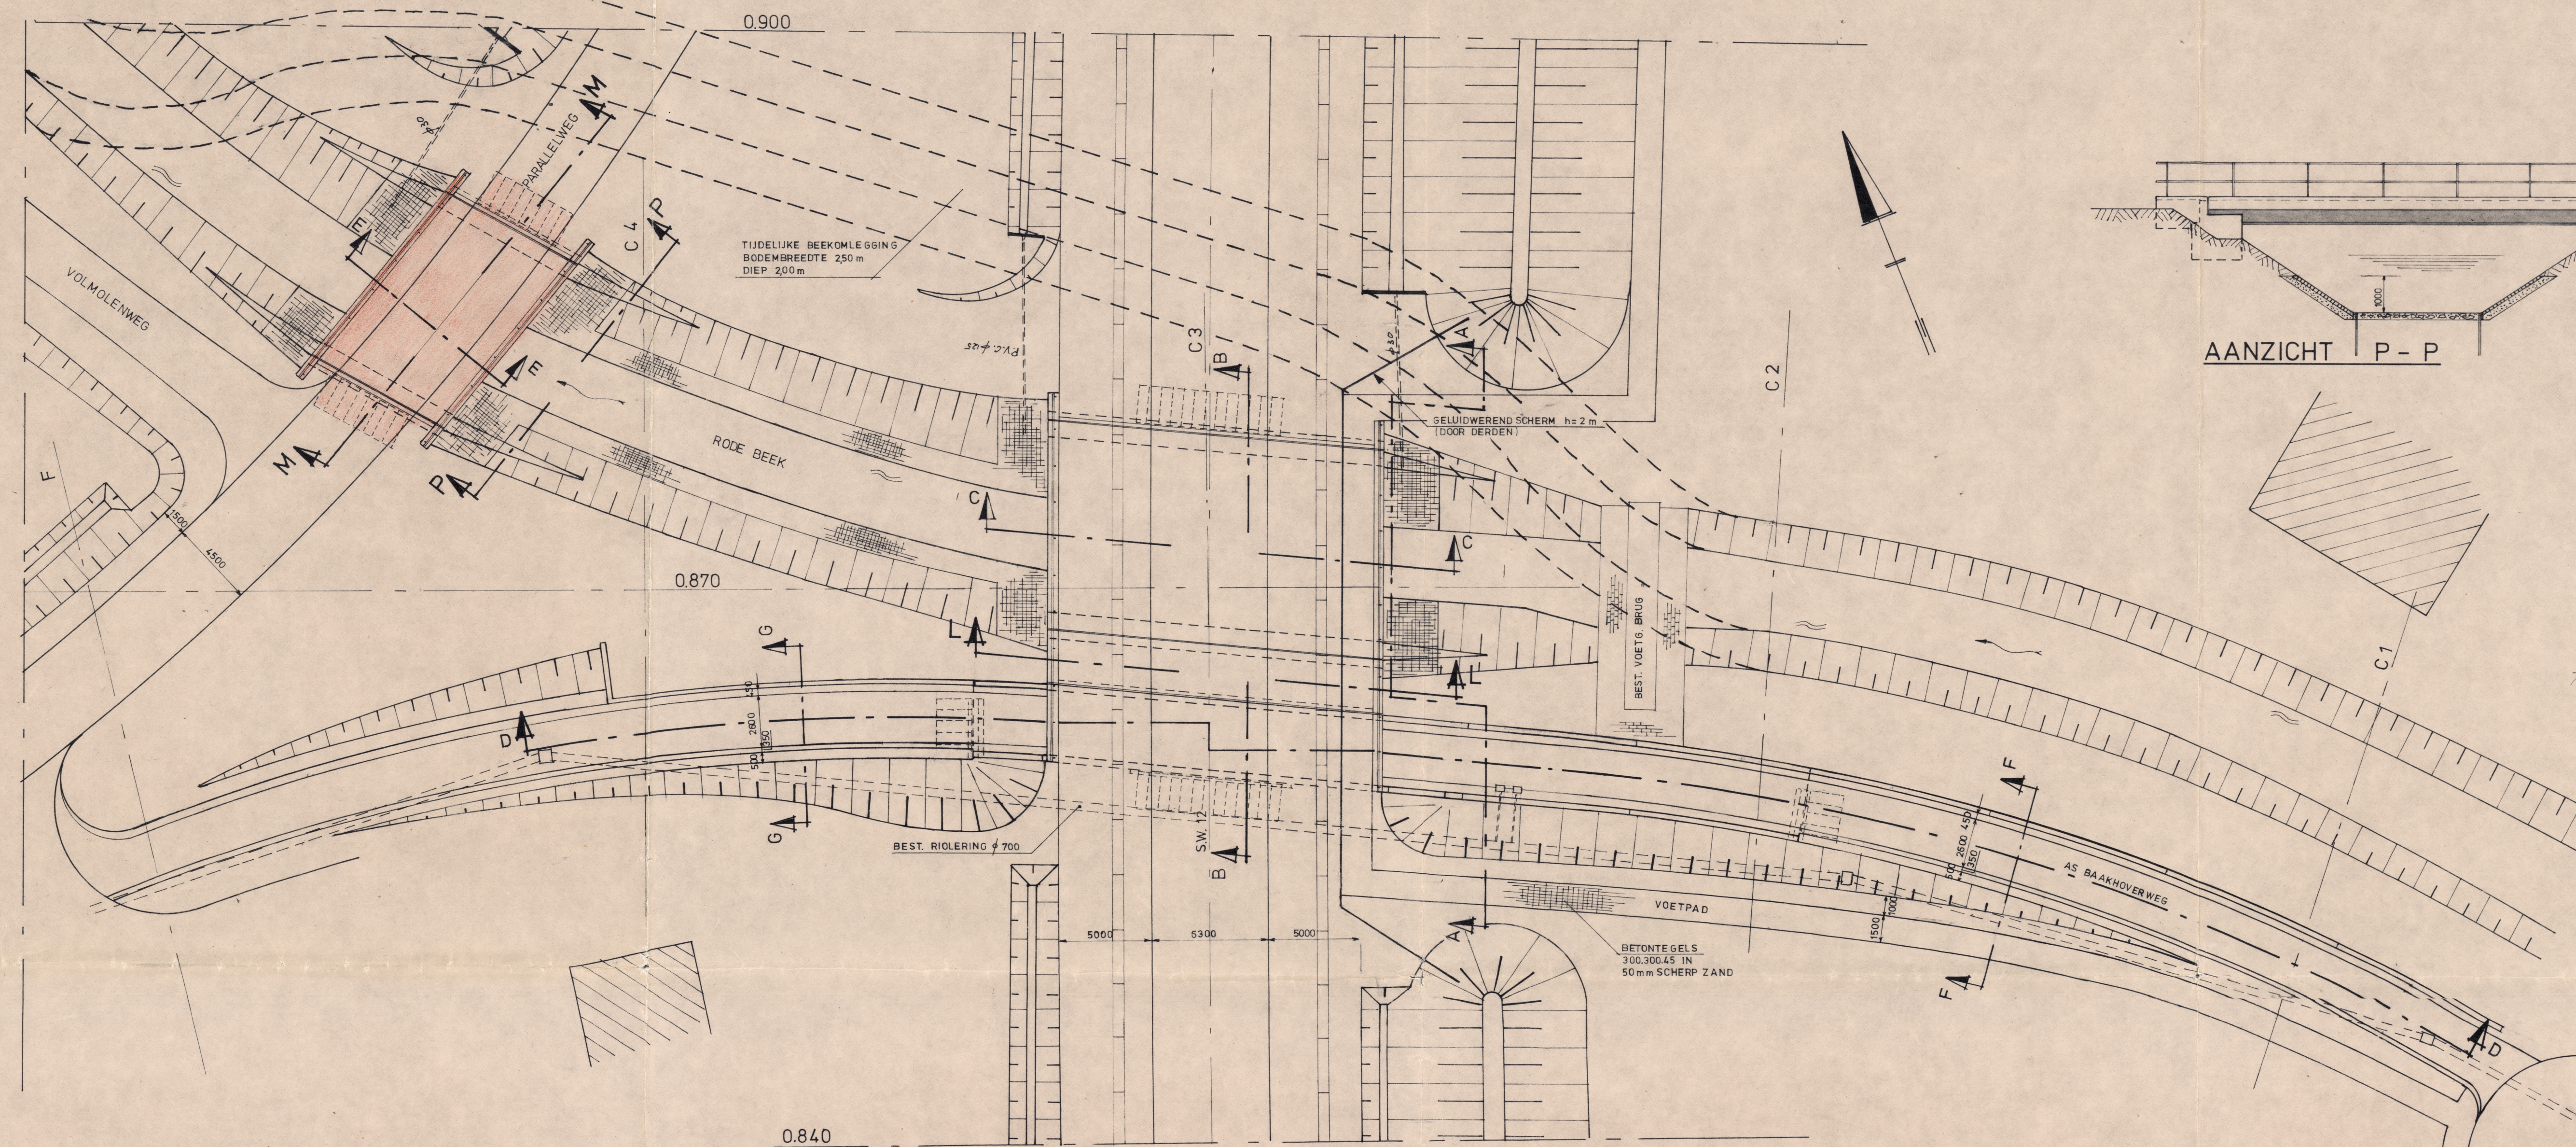


BOVENAANZICHT SCHAAL 1:200

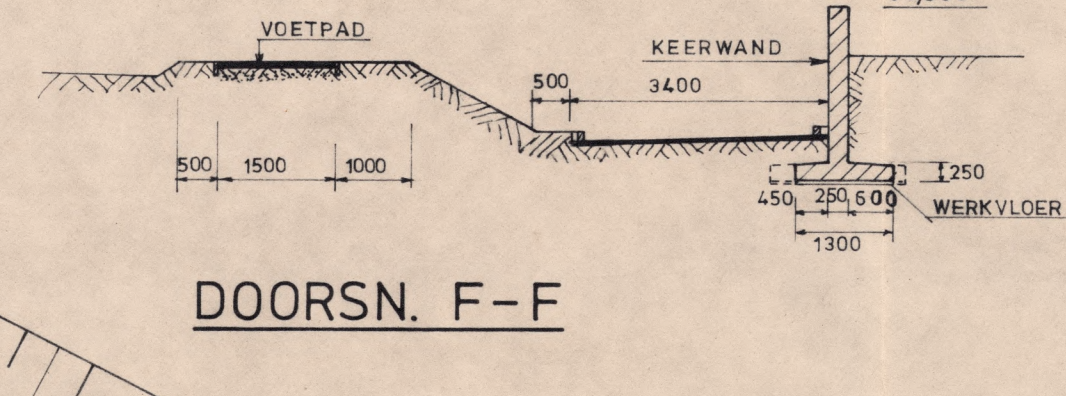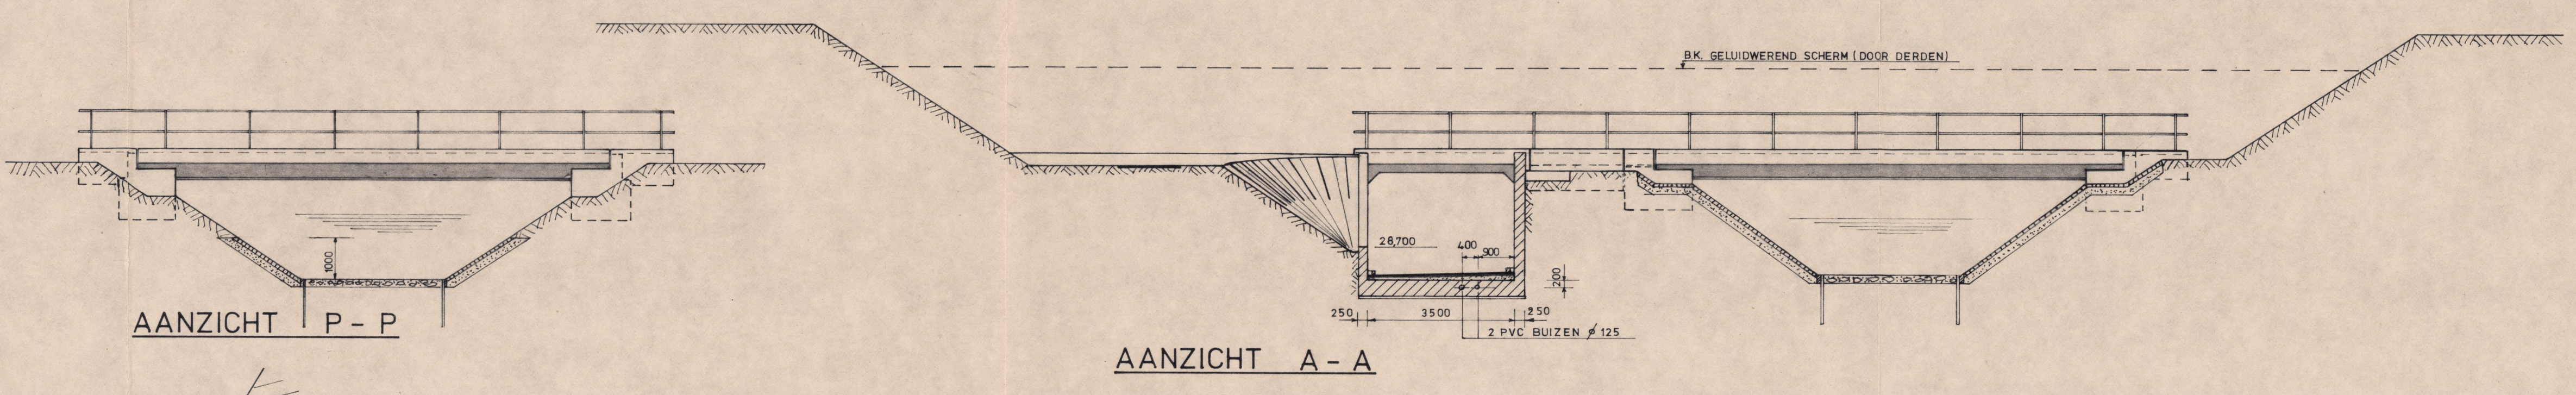


DOORSN. F-F

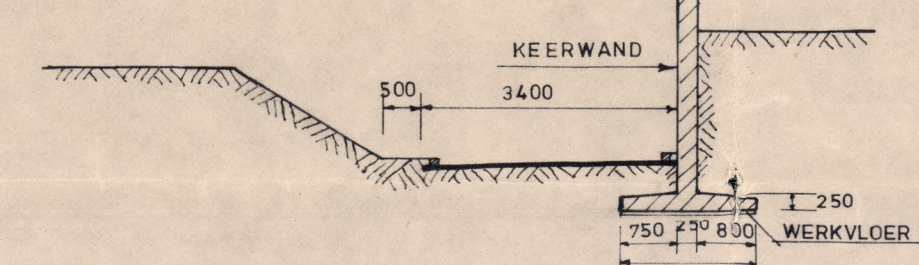


DOORSN. G-G

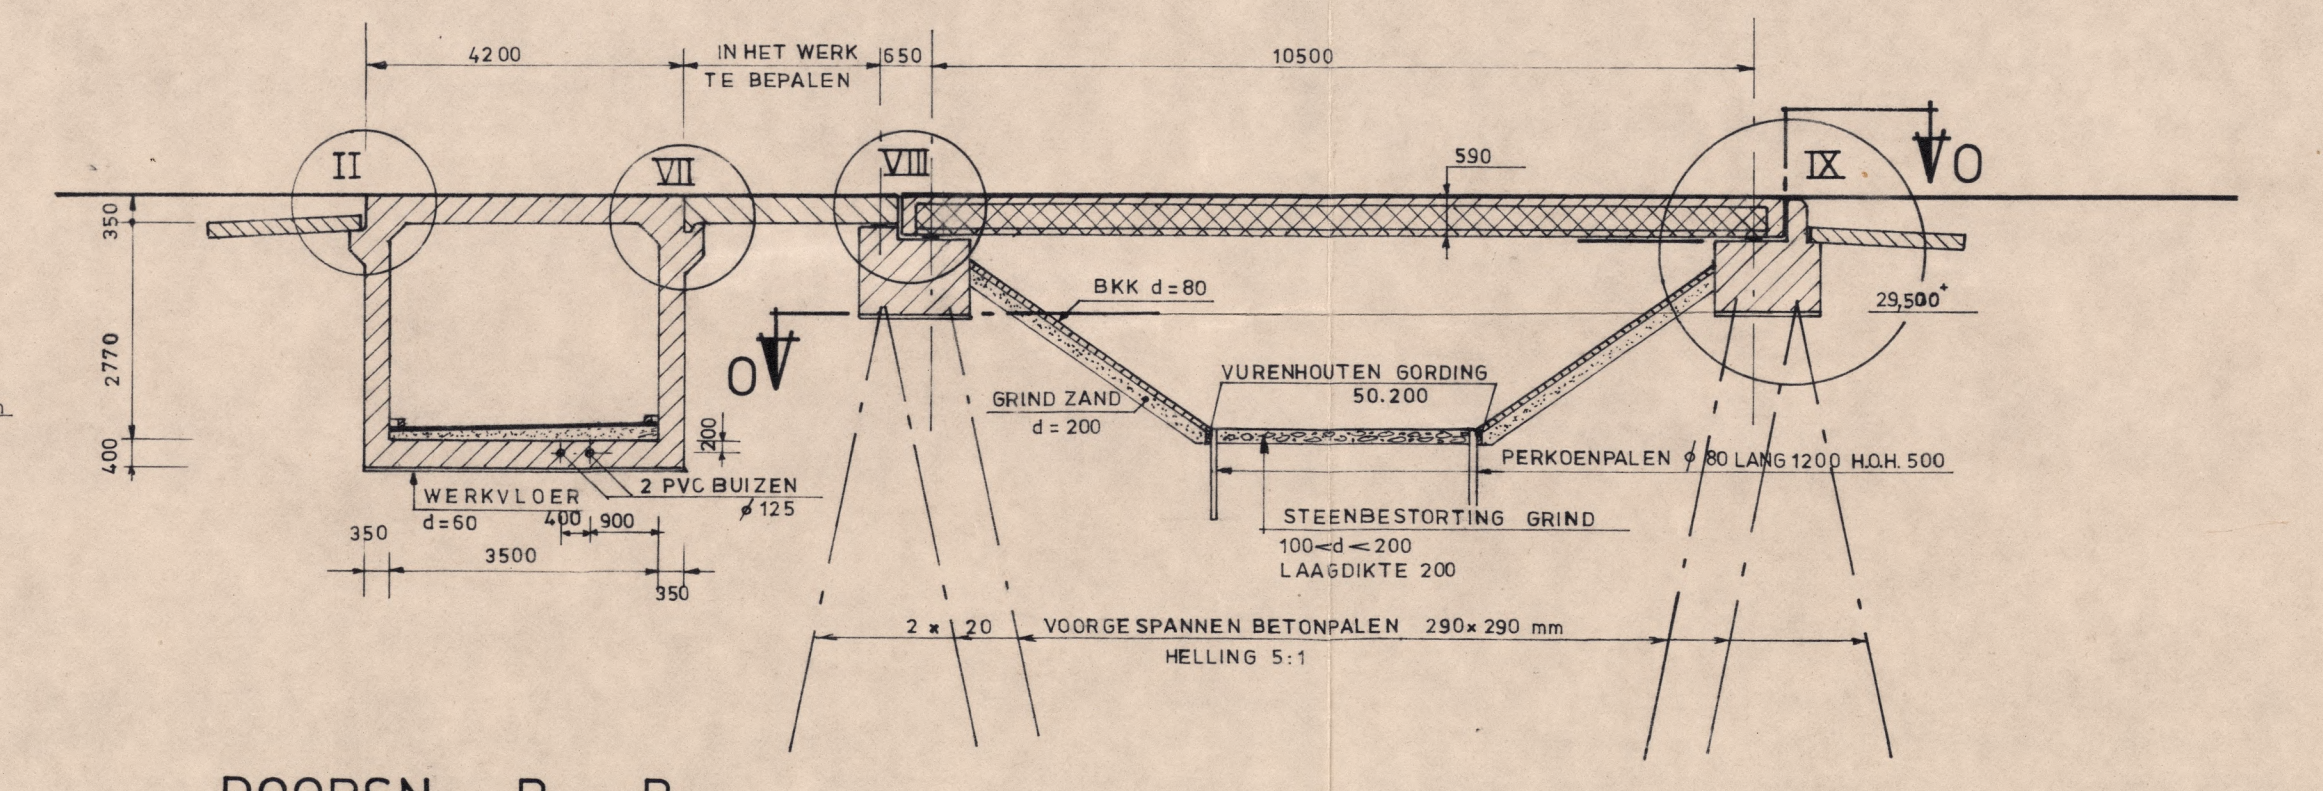


DOORSN. B-B

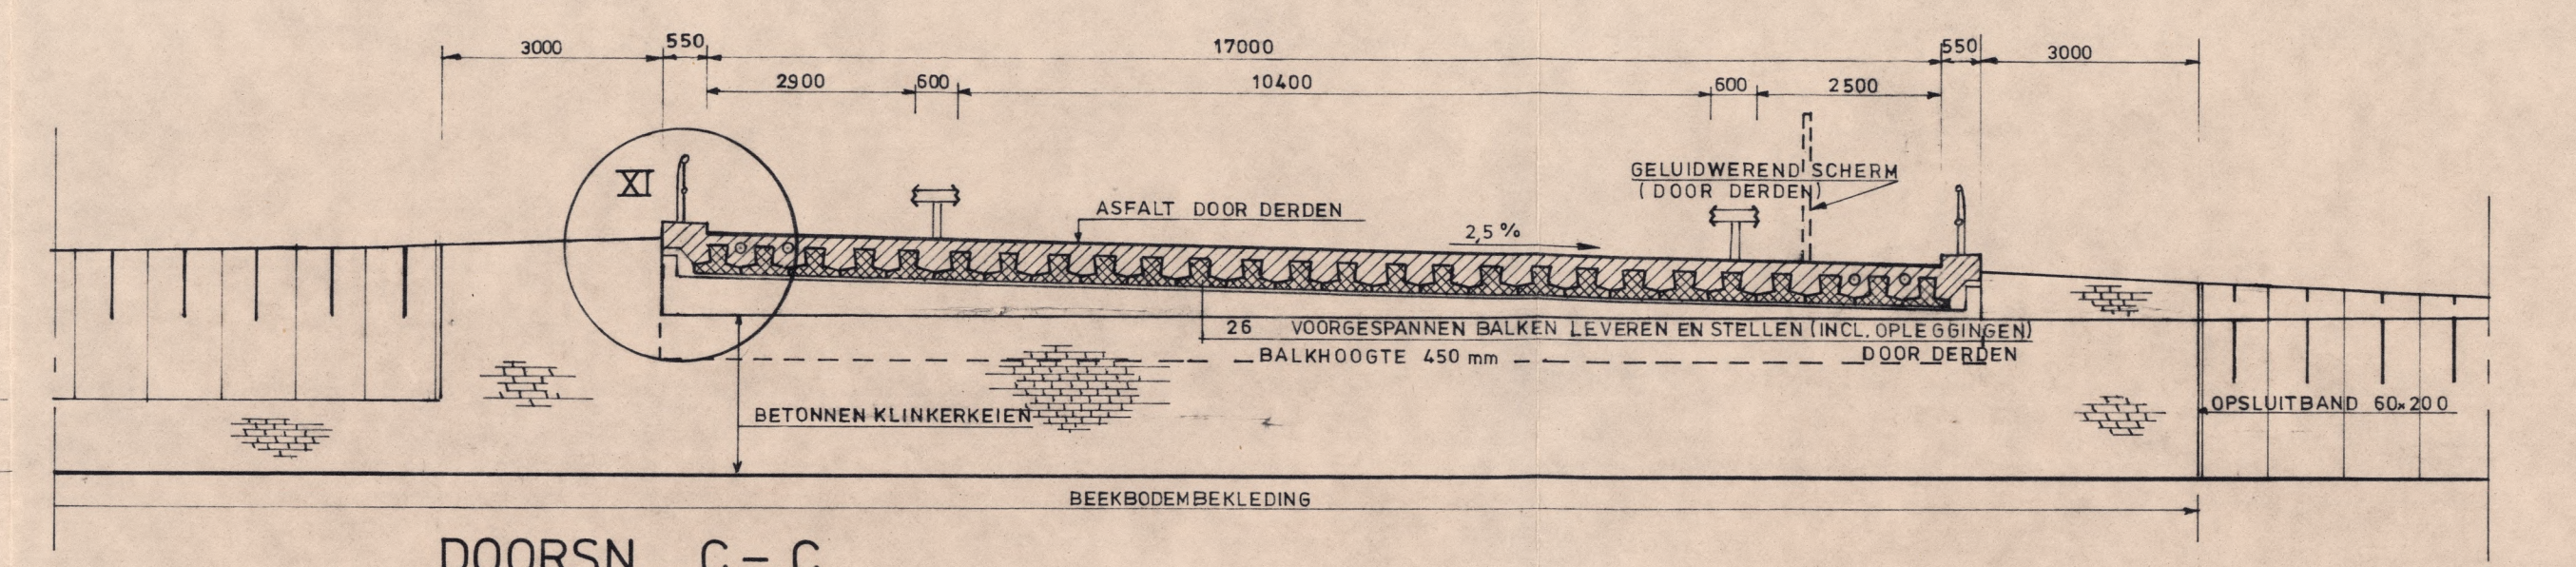

DOORSN. C-C

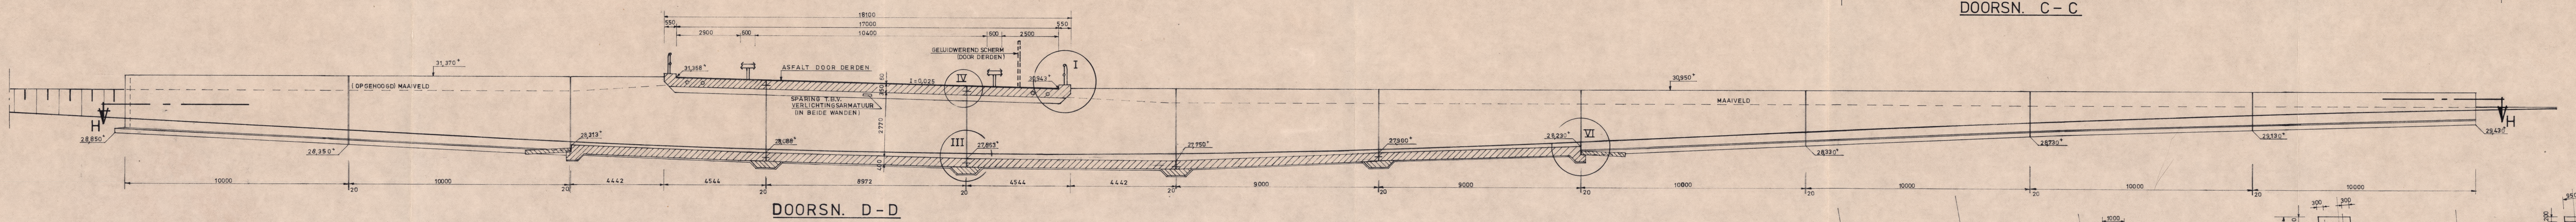


DOORSN. D-D

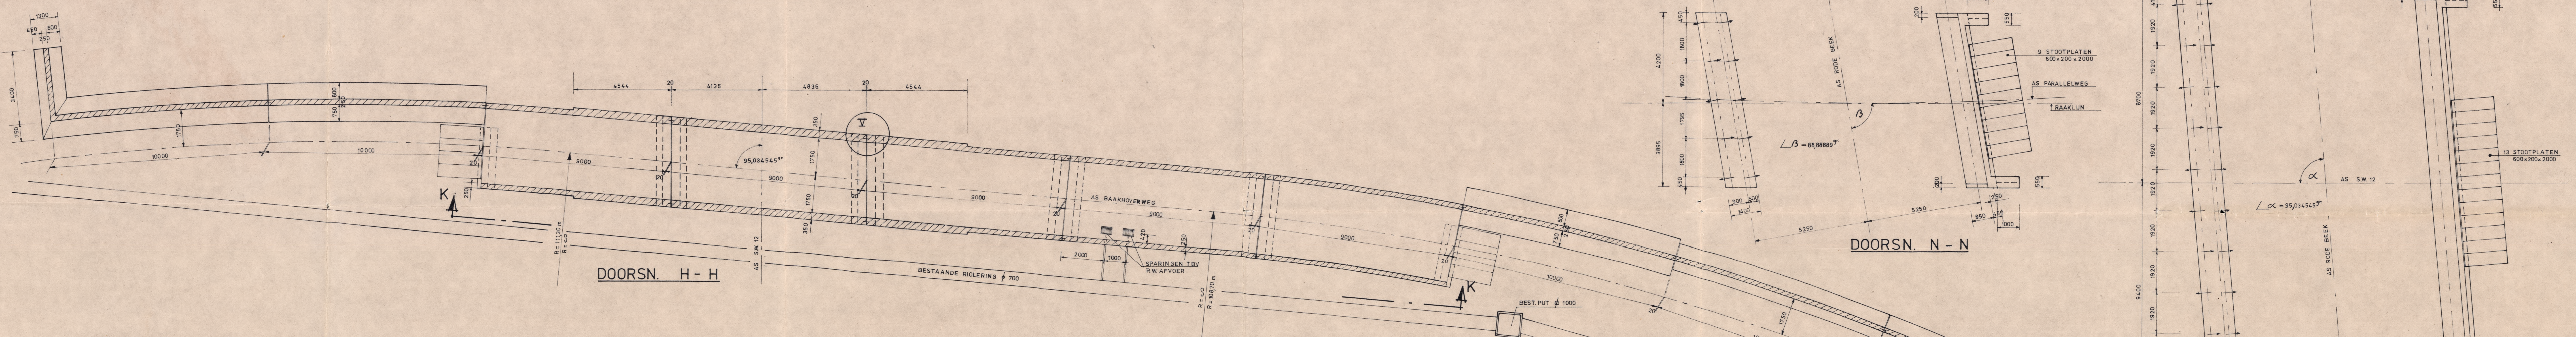


DOORSN. H-H


DOORSN. N-N

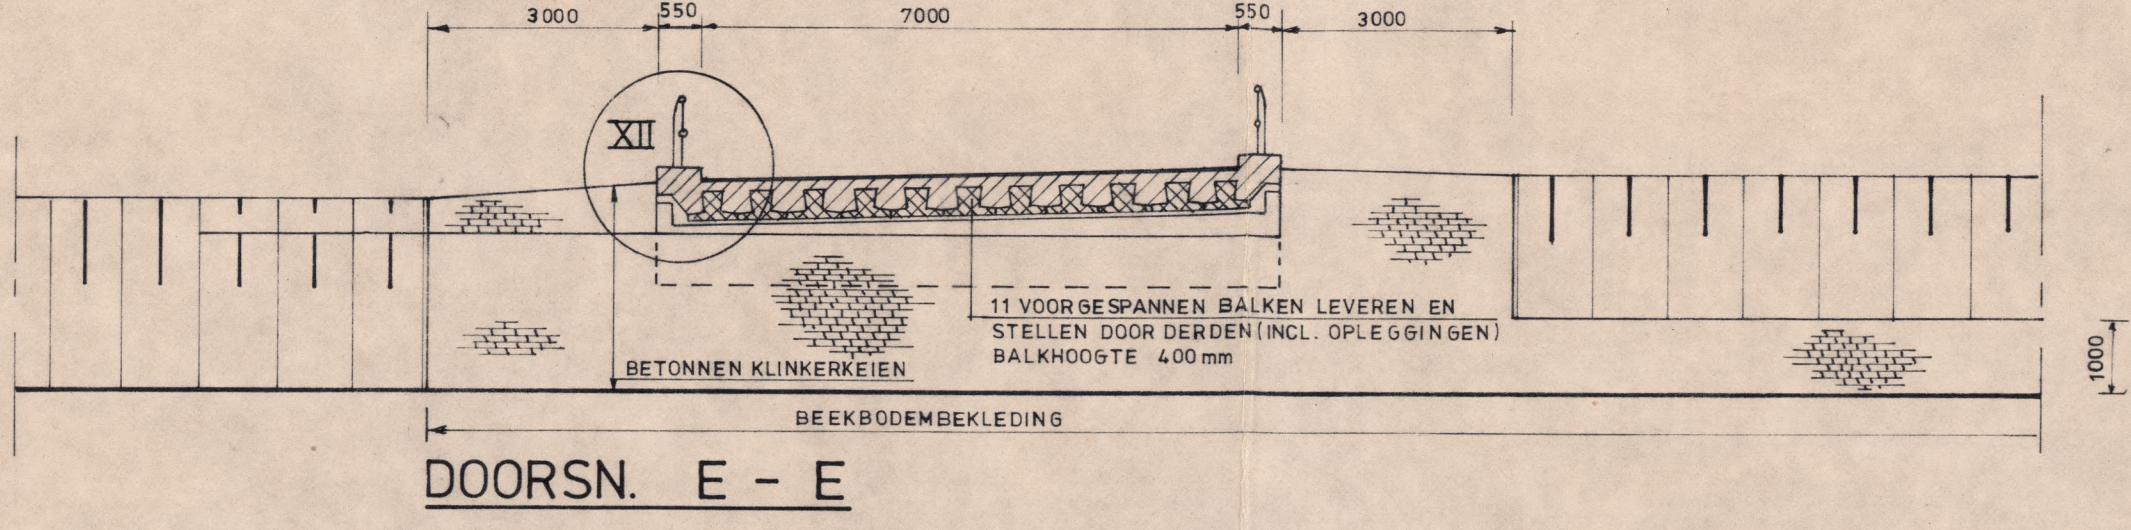


DOORSN. E-E

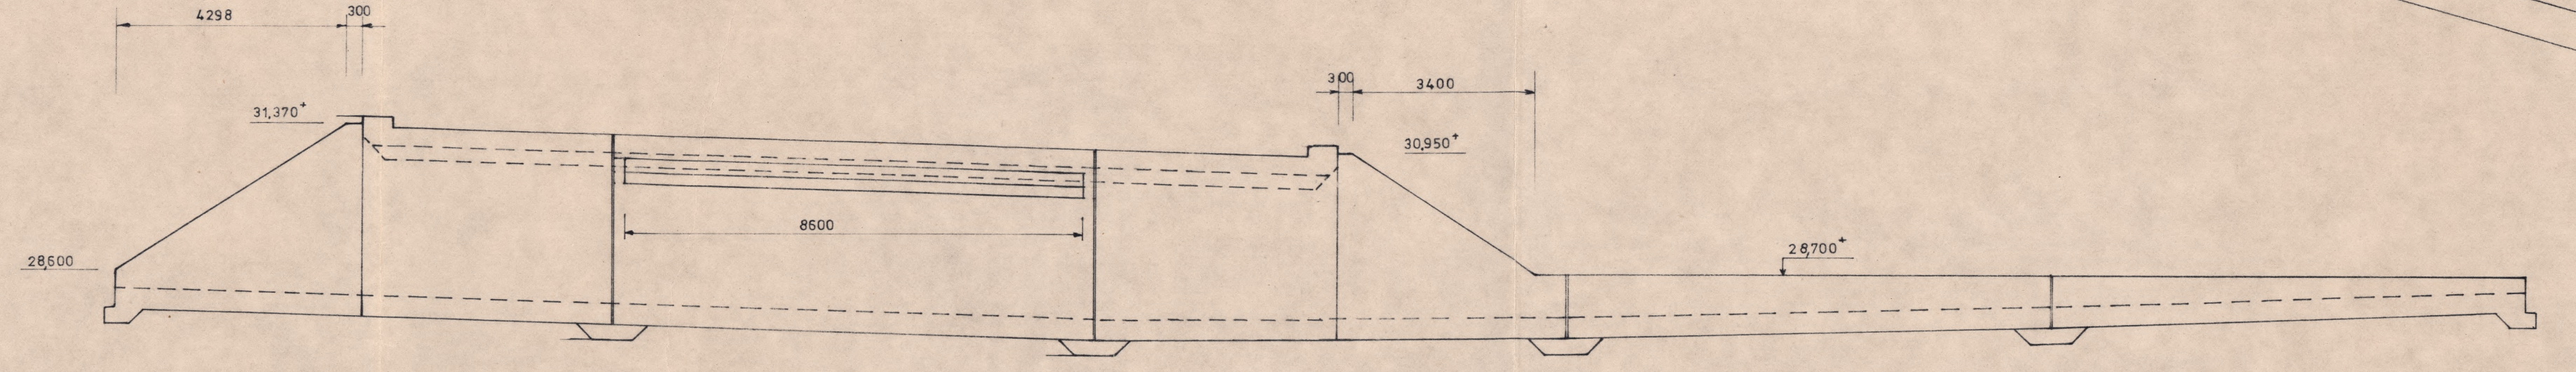

AANZICHT K-K

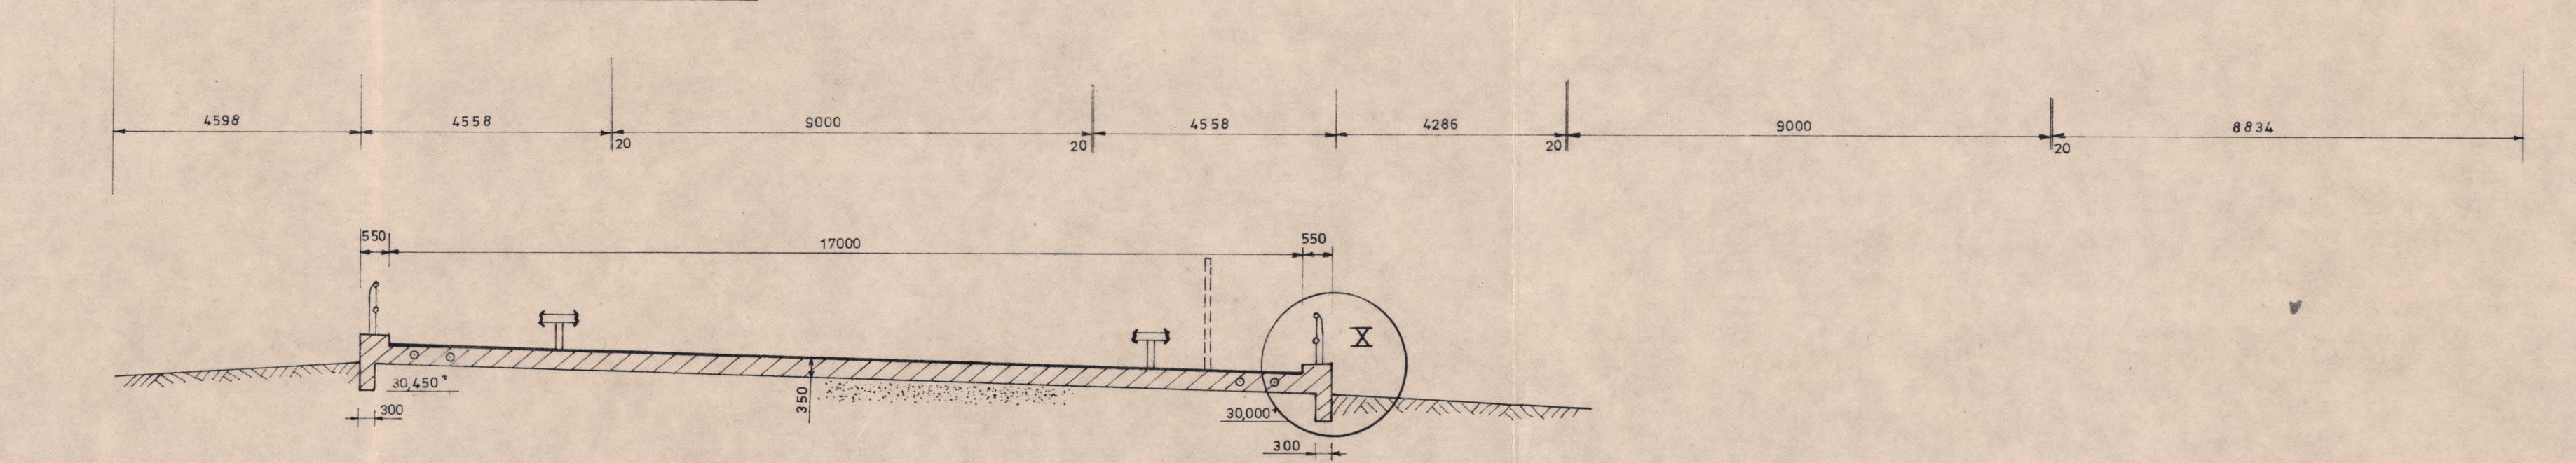


DOORSN. L-L

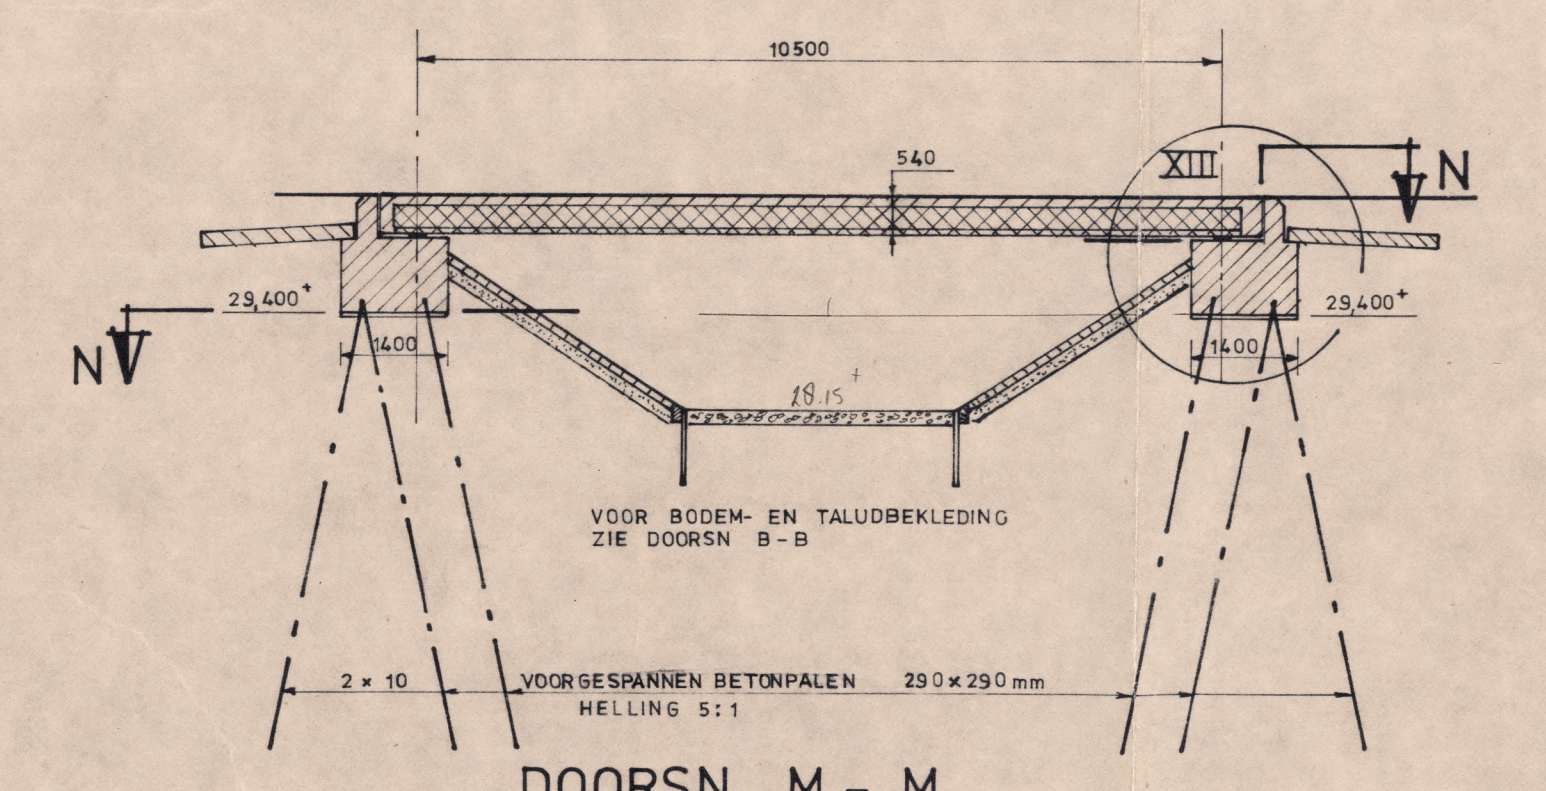


DOORSN. M-M

VERKLARING
 // DOORSN. GEWAPEND BETON
 // DOORSN. VOORGESPANNEN BETON
 - HEIRICHTING
 MATEN IN mm
 PEILMATEN IN m tov NAP
 BELASTINGKLASSE V05.B'63 f^{K2} en K3 - 60
 K4 = 45
 VOOR DETAILS EN SITUERING ZIE BLAD S12-K1/m4-2


PROVINCIALE WATERSTAAT IN LIMBURG			
WEG: OMLEGGING SUSTEREN		S.W. 12	
WERK: ONDERDOORGANG BAAKHOVERWEG + BRUGGEN OVER RODE BEEK			
BESTEKTEKENING			
SCHAAL: 1:200	ONTWERP	DATUM	PARAAF
1:100	1982.02.12		
GETEKEND	GECONTR.	GEZIEN	GEREV.
BLAD Nr. 2			
		BESTEK Nr. 319	DENST: 1982
		IN 13 BLADEN	AFMETING: 0,87 x 1,25 m
			REG Nr. S12-K2/m4-1

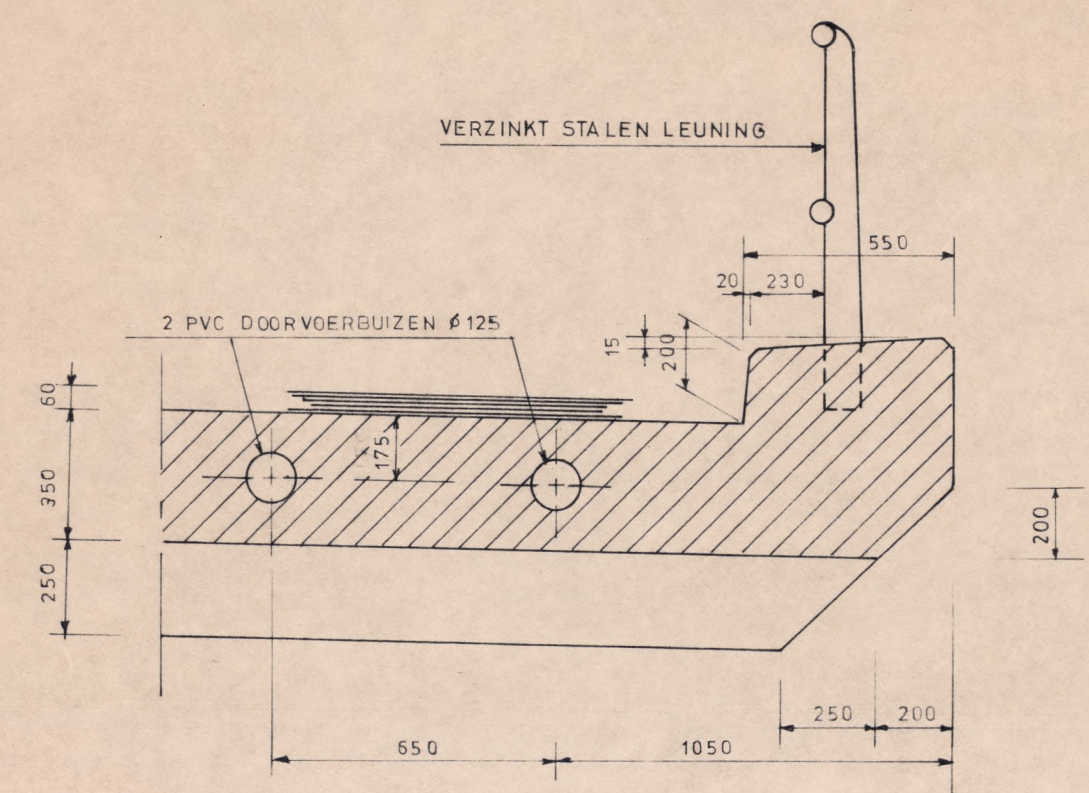


DETAIL I

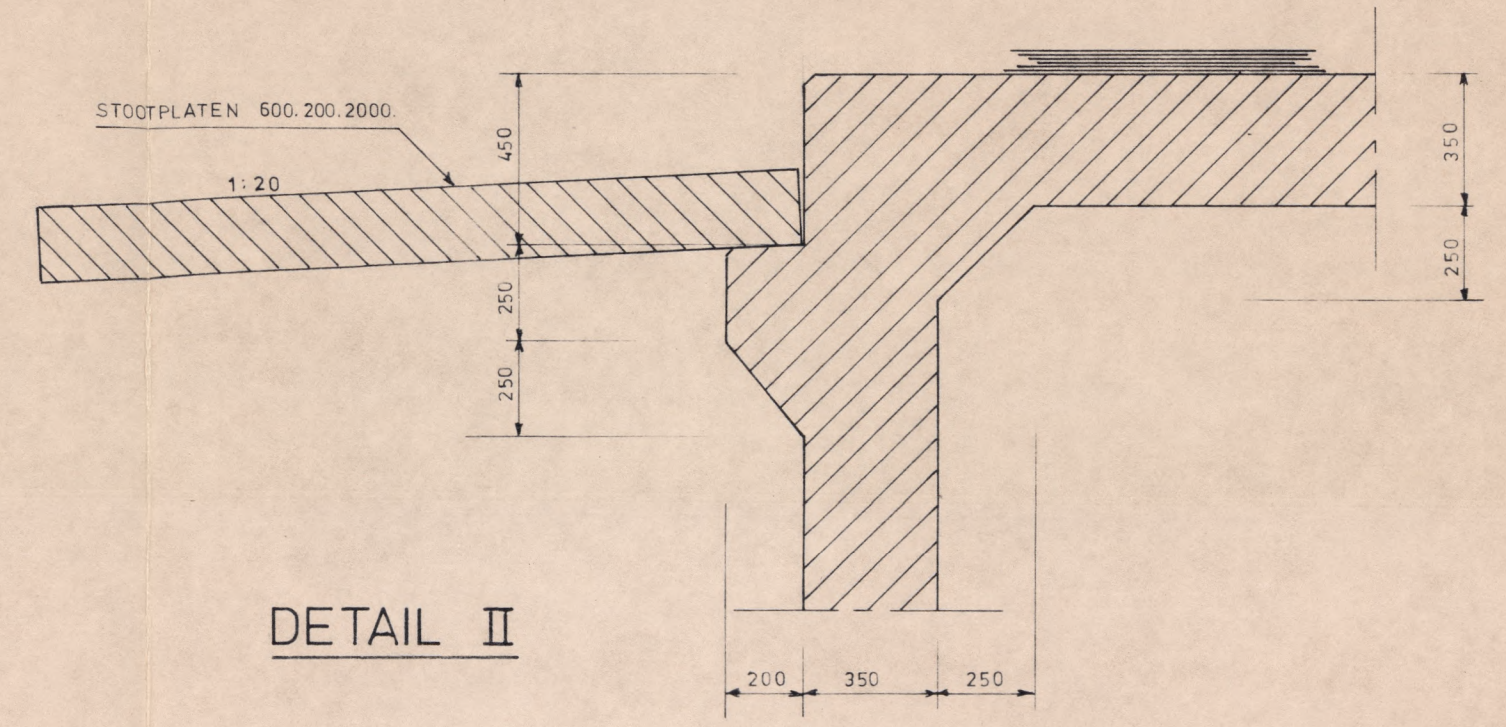

DETAIL II

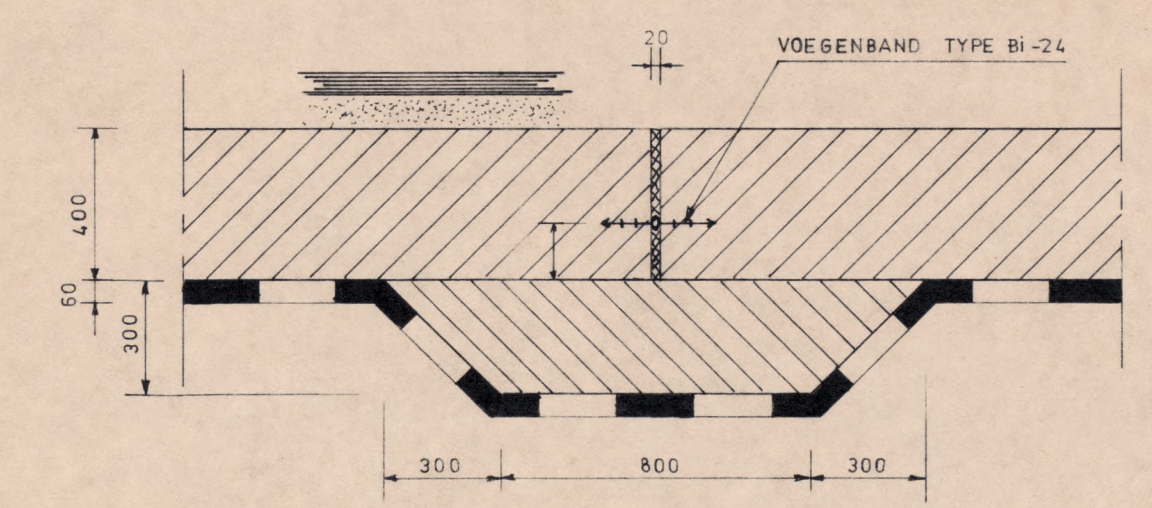


DETAIL III

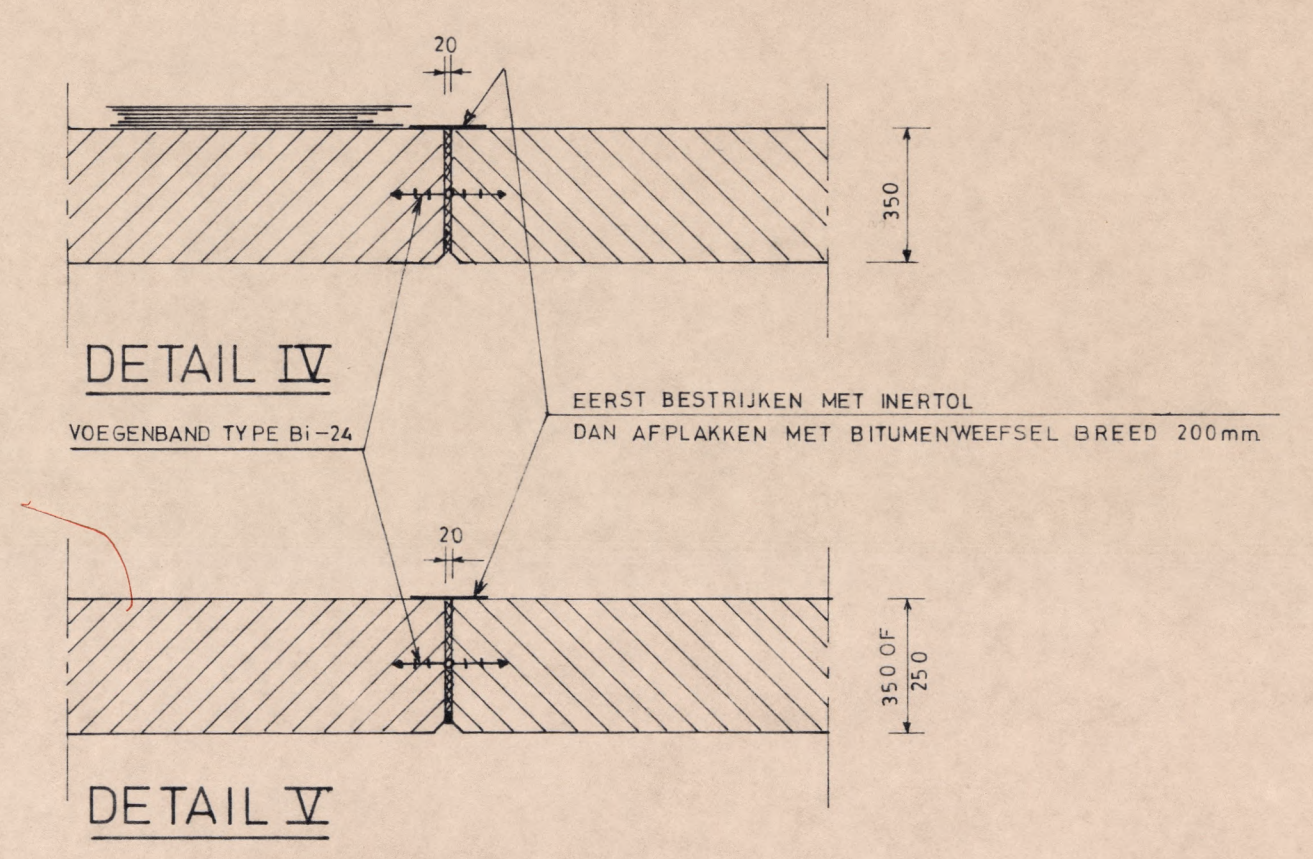


DETAIL IV

DETAIL V

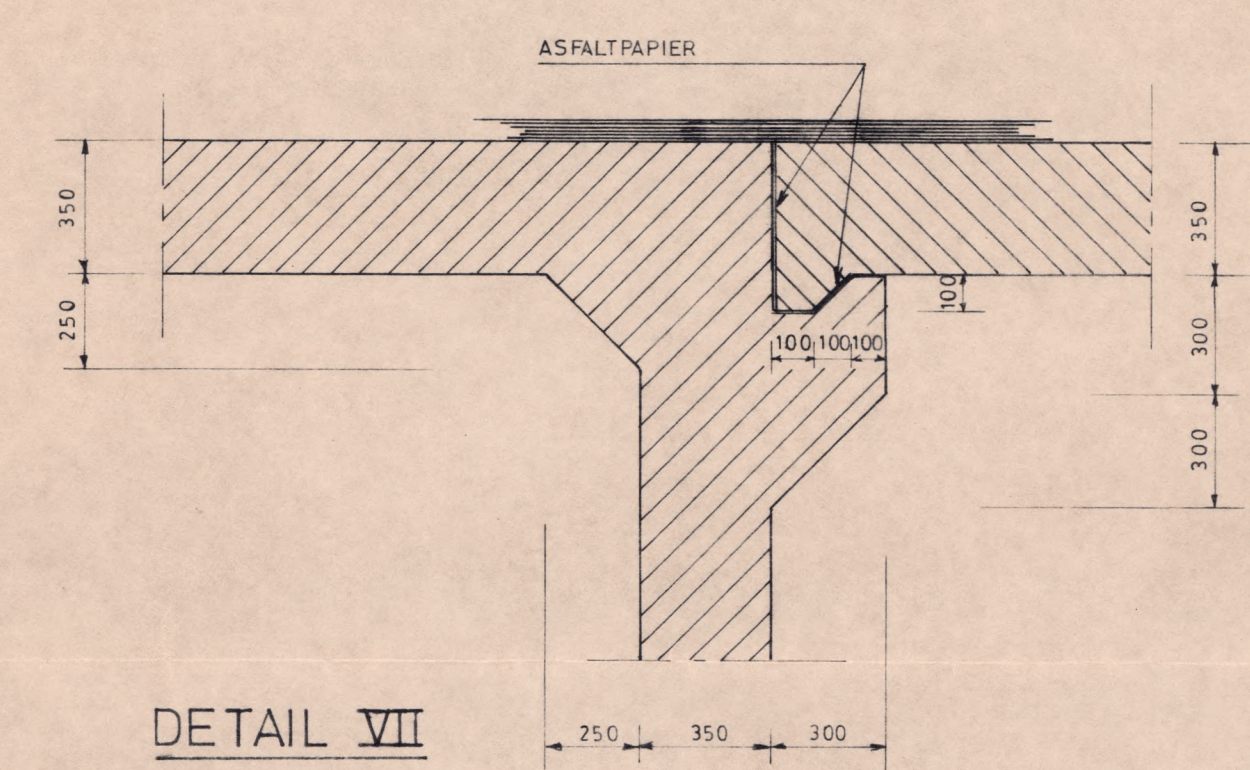


DETAIL VII

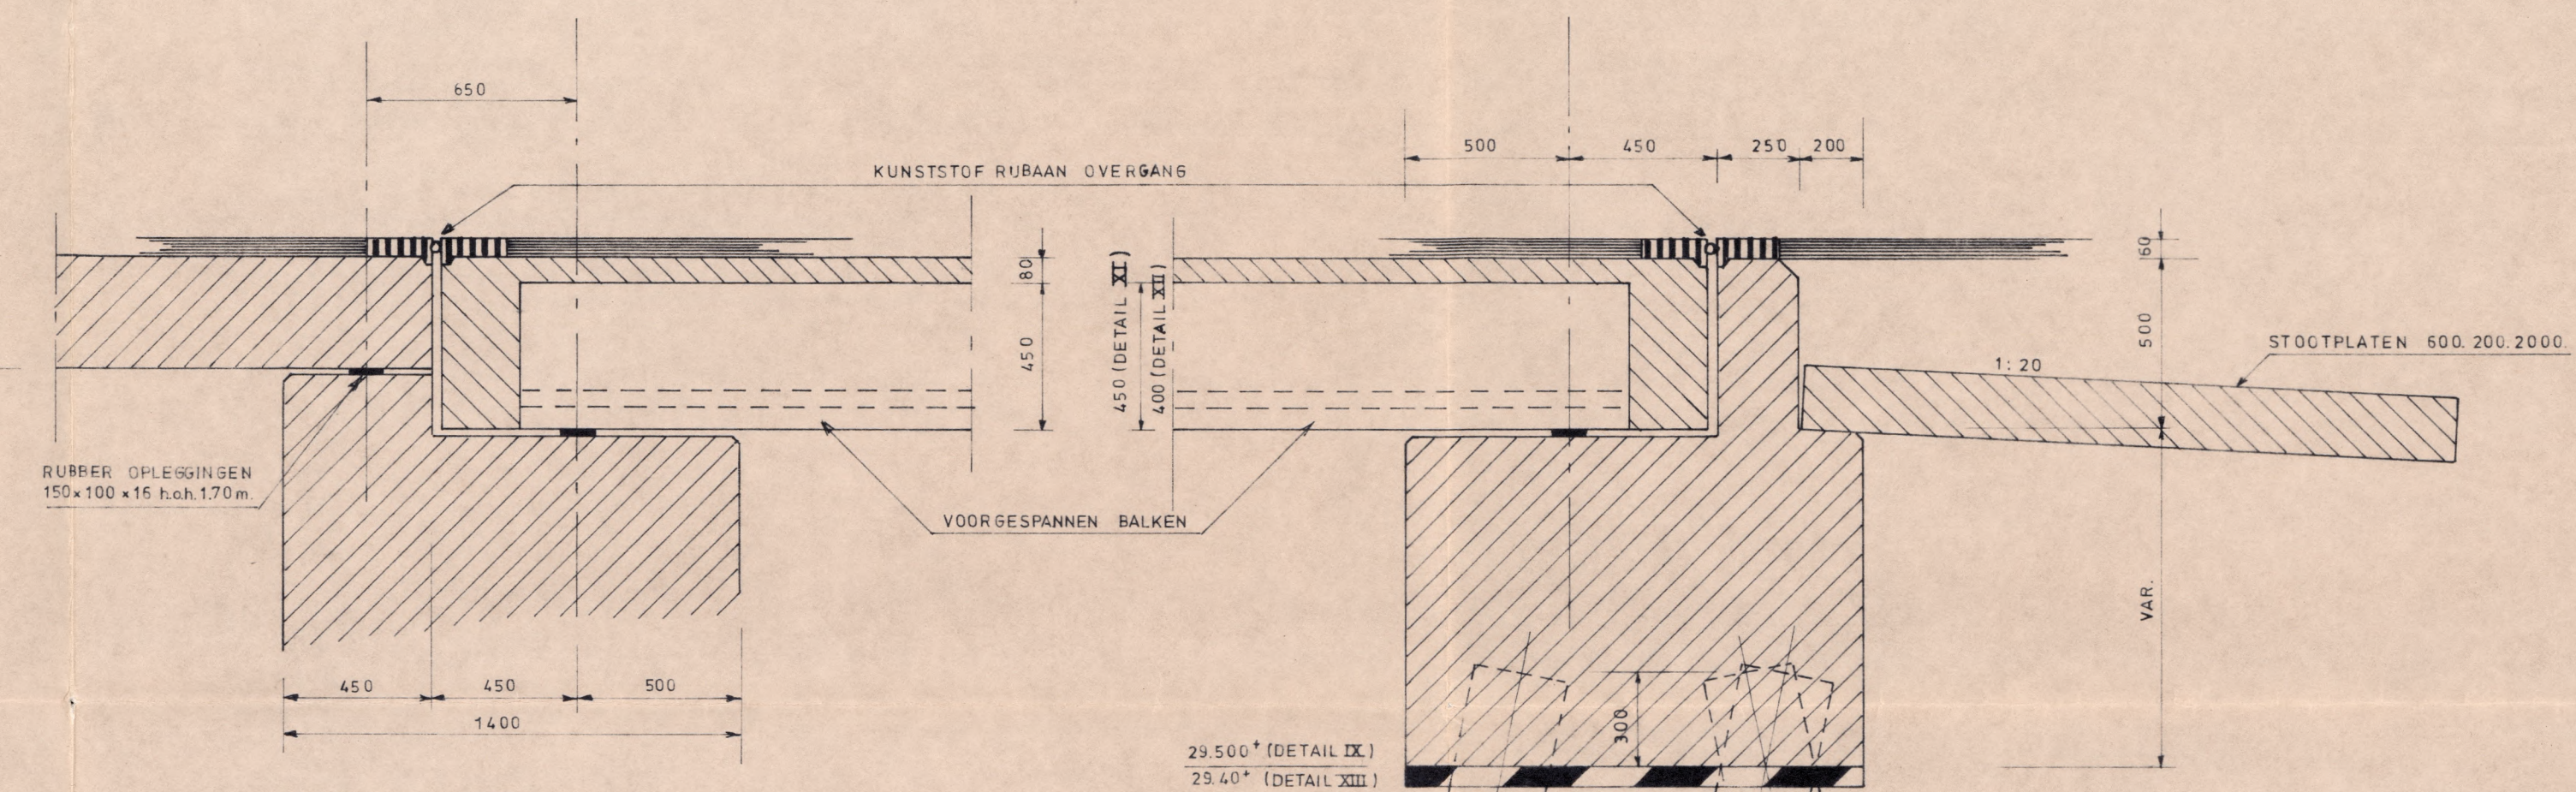


DETAIL VIII


DETAIL IX en XIII

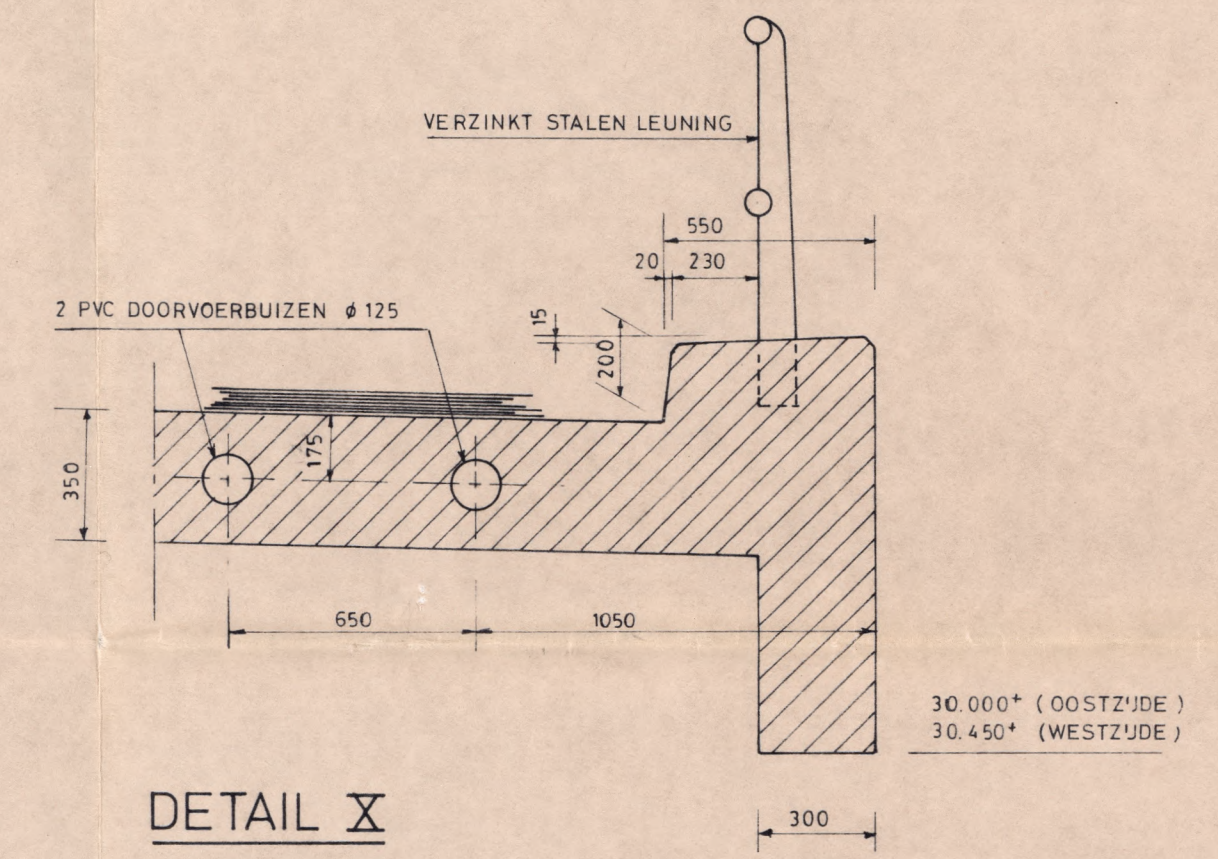


DETAIL X

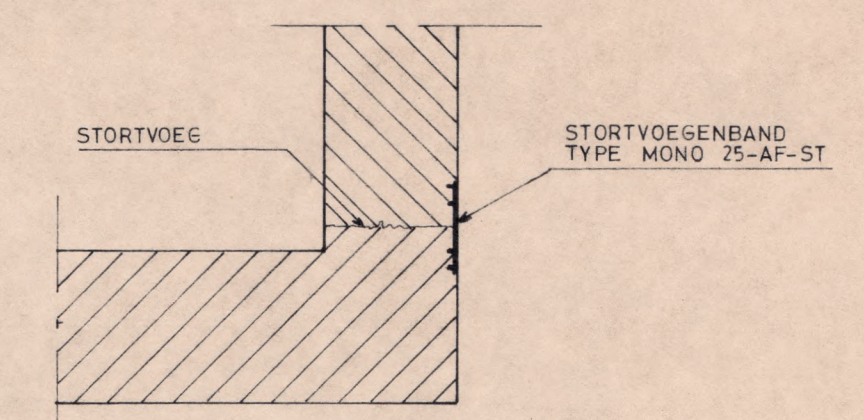


DETAIL t.p.v. STORTVOEG
(TUSSEN VLOER EN WAND ONDERDOORGANGEN)

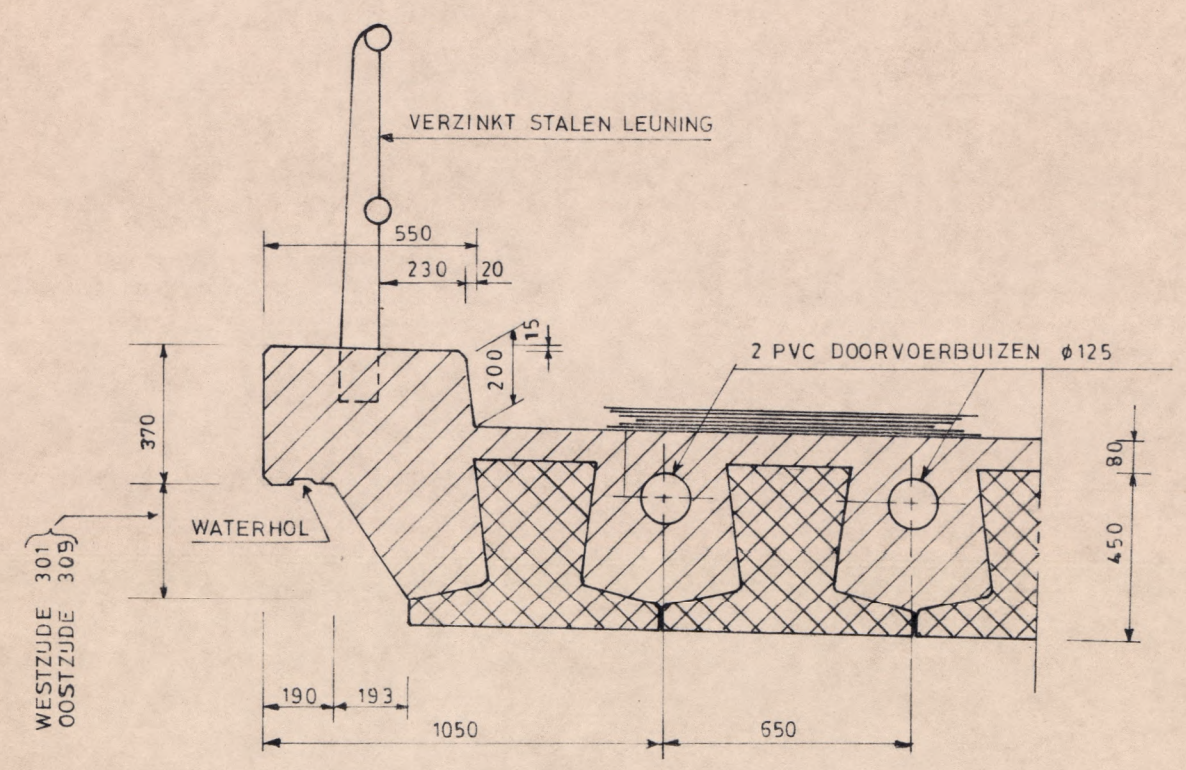

DETAIL XI

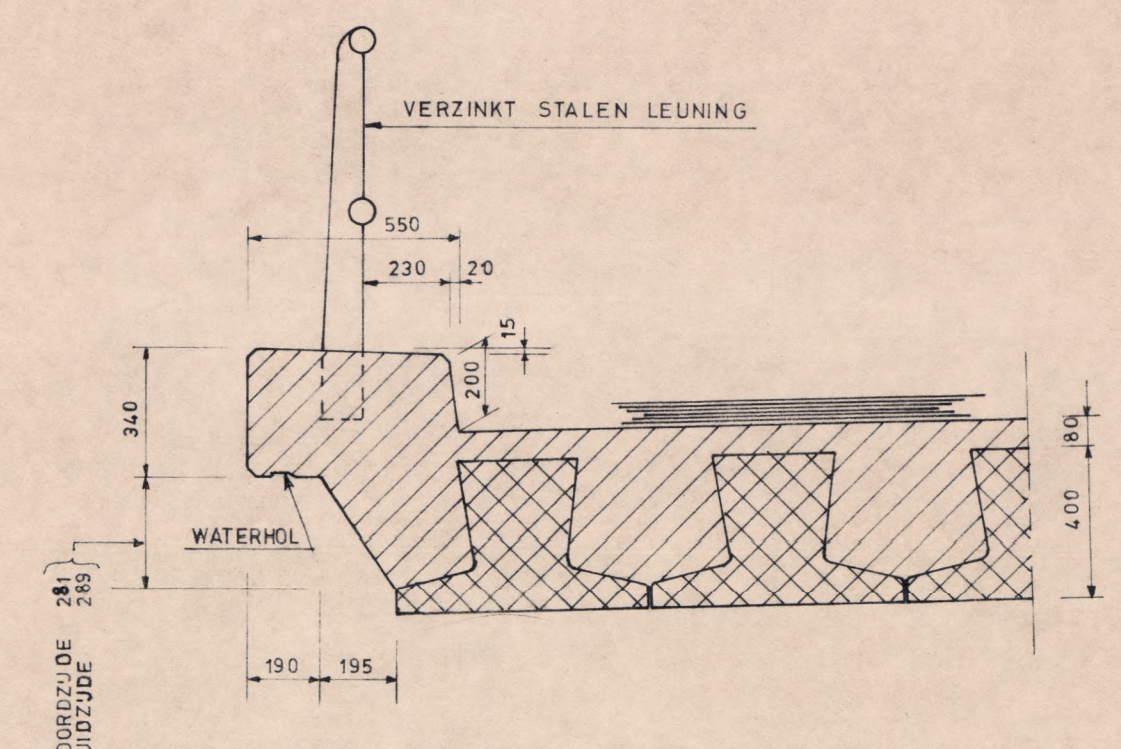

DETAIL XII

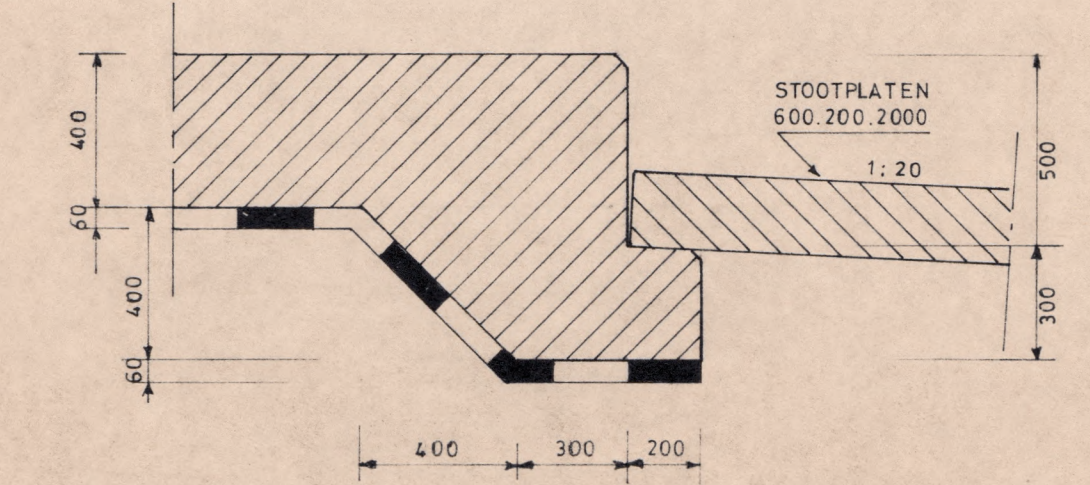

DETAIL VI




SITUATIE 1:10.000.

- VERKLARING**
- DOORSN. GEWAPEND BETON
 - DOORSN. VOORGESPANNEN BETON
 - DOORSN. WERKVLOER BETON
- MATEN IN mm.
PEILMATEN IN m tov N.A.P.

wiz dat get		omschrijving	
PROVINCIALE WATERSTAAT IN LIMBURG			
WEG: OMLEGGING SUSTEREN		S.W. 12	
WERK: ONDERDOORGANGEN LOUERSTRAAT EN BAAKHOVERWEG + BRUGGEN OVER RODE BEEK (DETAILS)			
SCHAAL: 1:10.000 1:20	ONTWERP.	DATUM	PARAAF
	GETEKEND.	1982.06.02	
	GECONTR.		
	GEZIEN.		
BLAD Nr. 3	GEREV.		
		BESTEK Nr. 349 DIENST: 1982	
		IN 13 BLADEN	
		AFMETING: 0.58 x 0.64 m	
		REG Nr. S12-K1m 4-2	

zie tek.nr. R 7-11
Blad 2

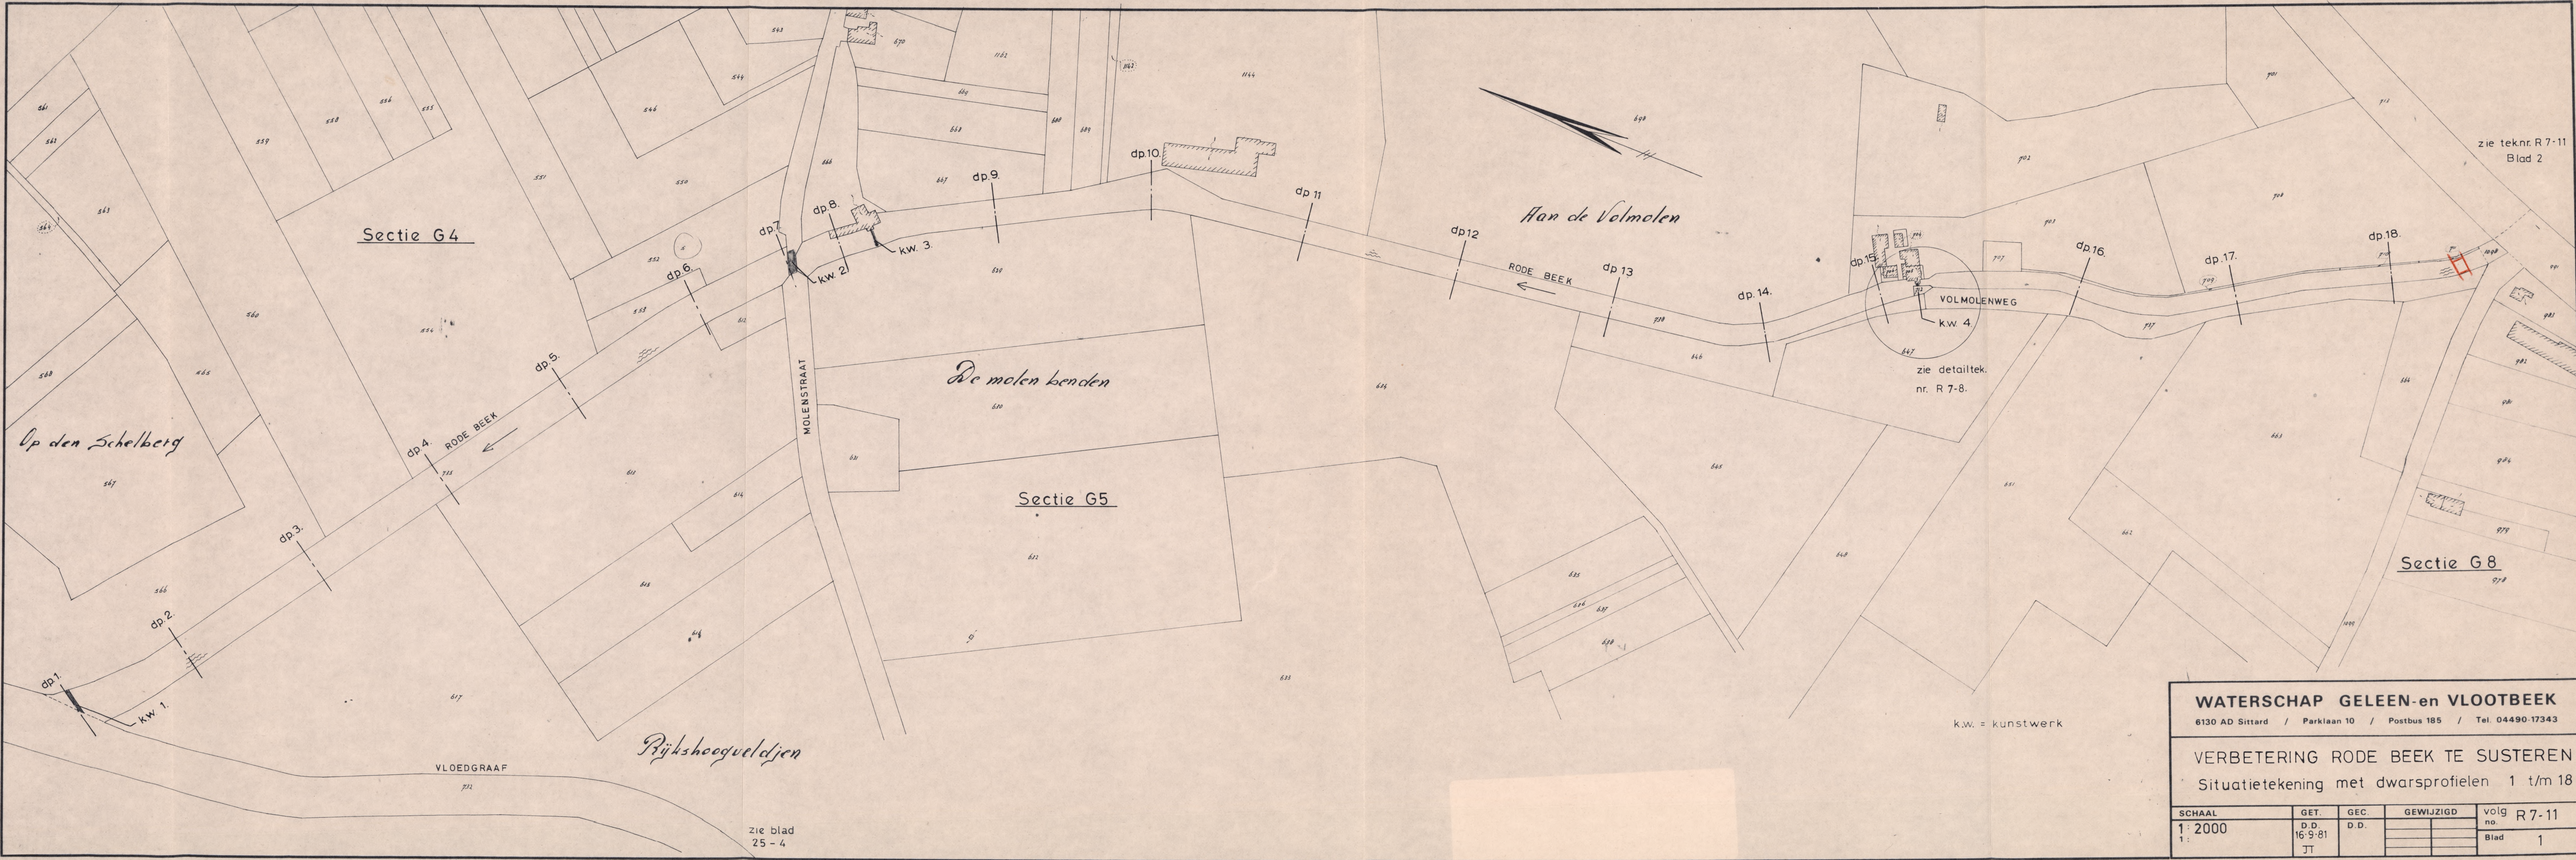

k.w. = kunstwerk

zie blad
25 - 4

WATERSCHAP GELEEN-en VLOOTBEEK
 6130 AD Sittard / Parklaan 10 / Postbus 185 / Tel. 04490-17343

VERBETERING RODE BEEK TE SUSTEREN
 Situatietekening met dwarsprofielen 1 t/m 18

SCHAAL	GET.	GEC.	GEWIJZIGD	volg no.
1: 2000	D.D. 16-9-81	D.D.		R 7-11
1:	JT			Blad 1



PROVINCIALE WATERSTAAT IN LIMBURG									
PROJECT				P.W.F. 12		ONDERDEEL			
OMLEGGING SUSTEREN						OVERZICHTSTEKENING			
SCHAAL 1:10.000		DIENST 1982		BESTEK 301/349		AFDELING W & V		IN 40 BLADEN BLAD N° 40/13	
OPM.	GET.	GEZ.	ACC.	WIJZIGINGEN		DAT.	ACC.	VERVANGEN DOOR	TEKENINGNUMMER
m.b.								TER VERV. VAN	16085
datum								VERW. MSHQ CALQ.	FORMAAT ARCHIEFCODE
								BRIEF N°	
								VERVALLEN	