


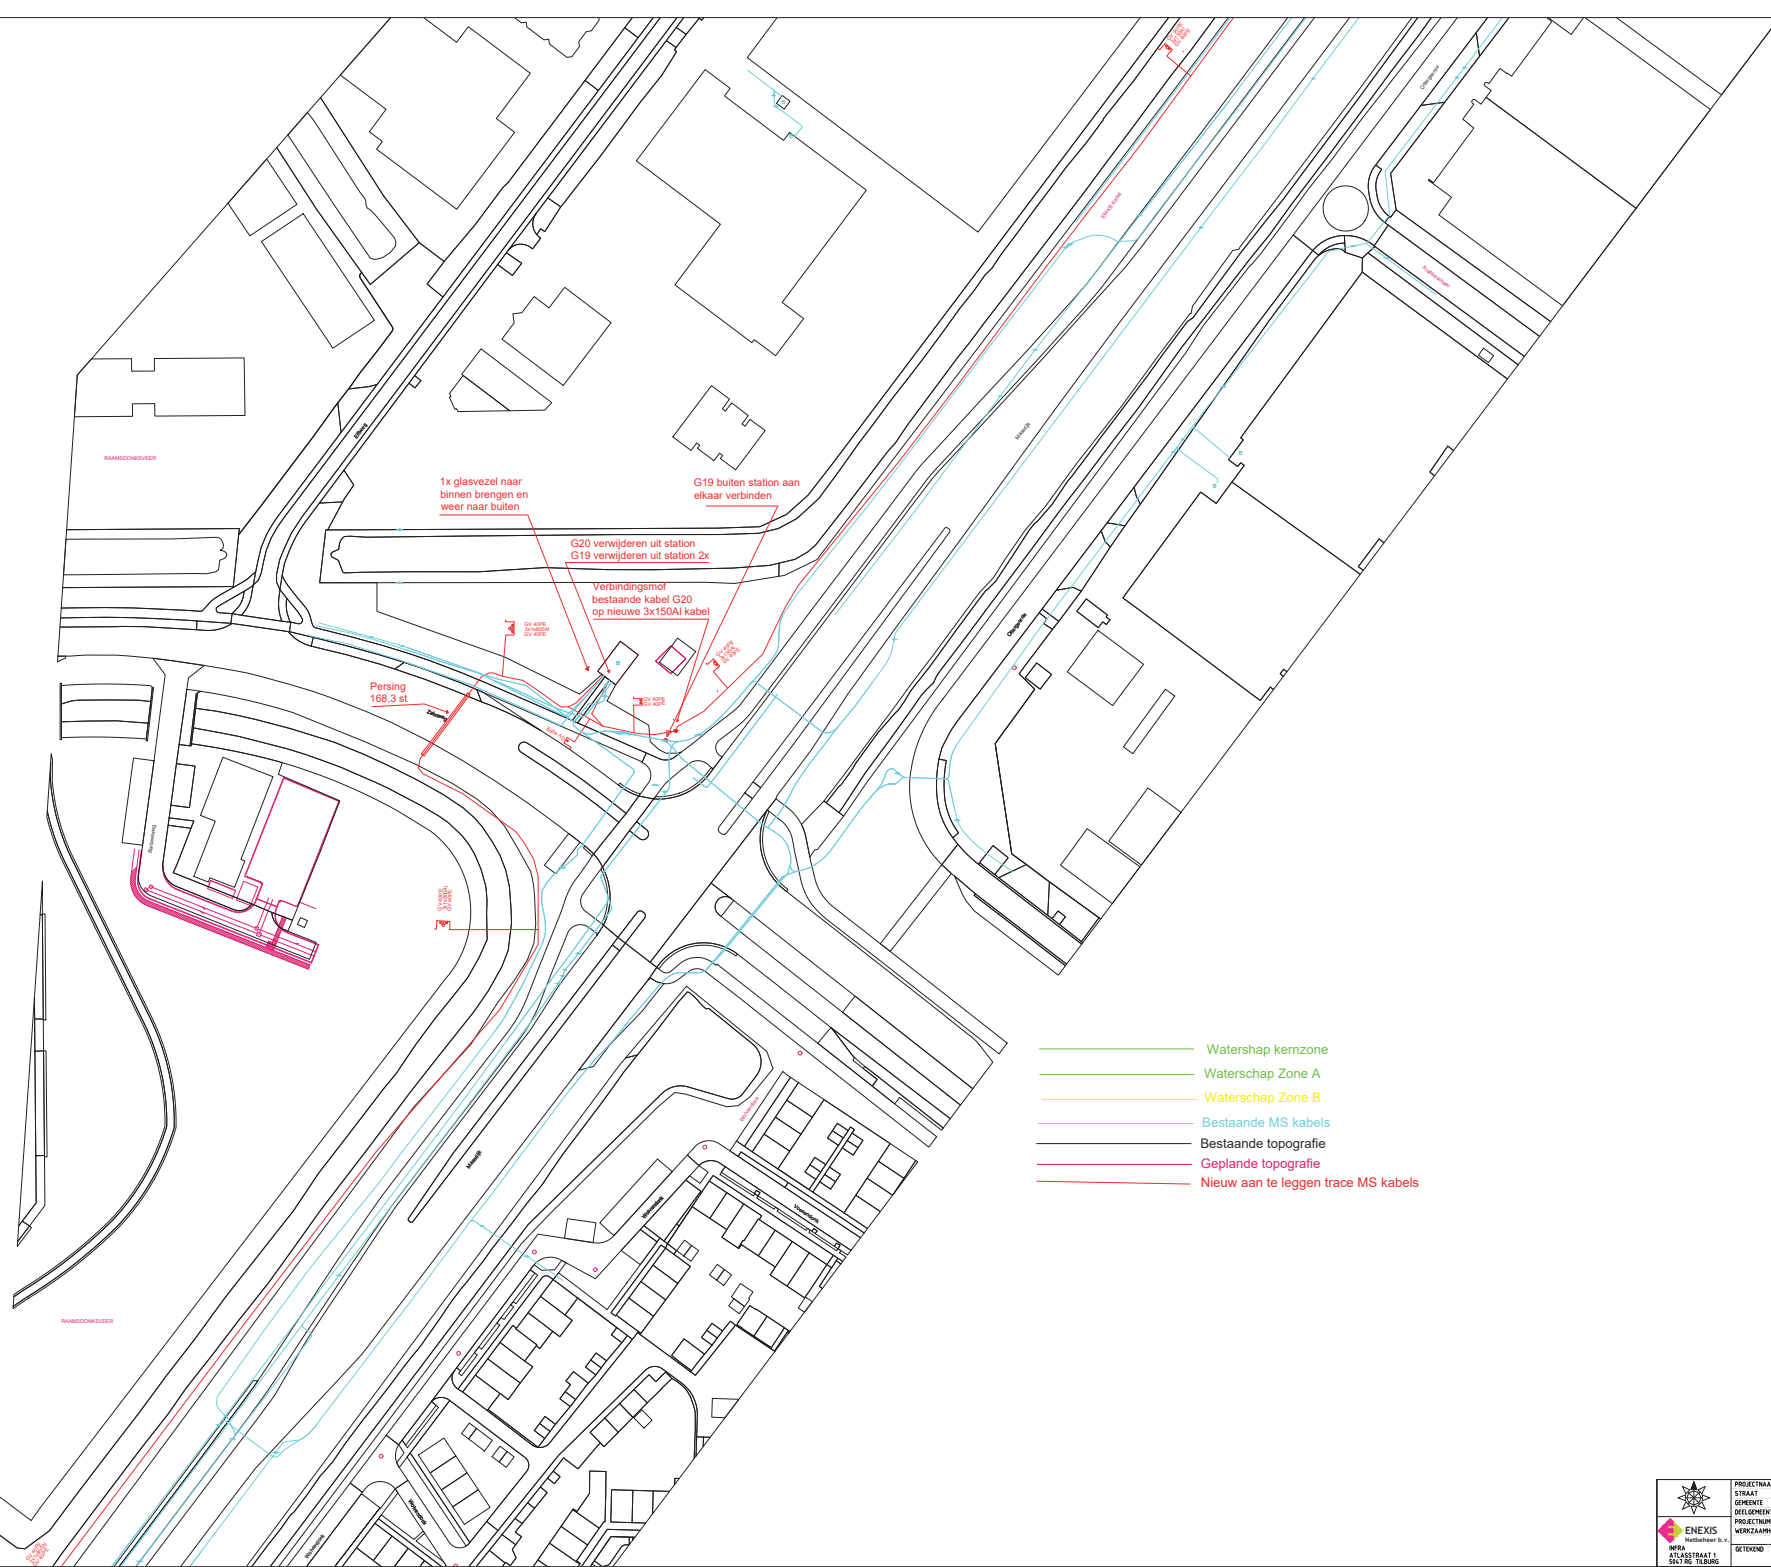

1x glasvezel naar
binnen brengen en
weer naar buiten

G19 buiten station aan
elkaar verbinden

G20 verwijderen uit station
G19 verwijderen uit station 2x

Verbindingsmnl
bestaande kabel G20
op nieuwe 3x150Al kabel

Persing
168,3 st

- Waterschap kernzone
- Waterschap Zone A
- Waterschap Zone B
- Bestaande MS kabels
- Bestaande topografie
- Geplande topografie
- Nieuw aan te leggen trace MS kabels