


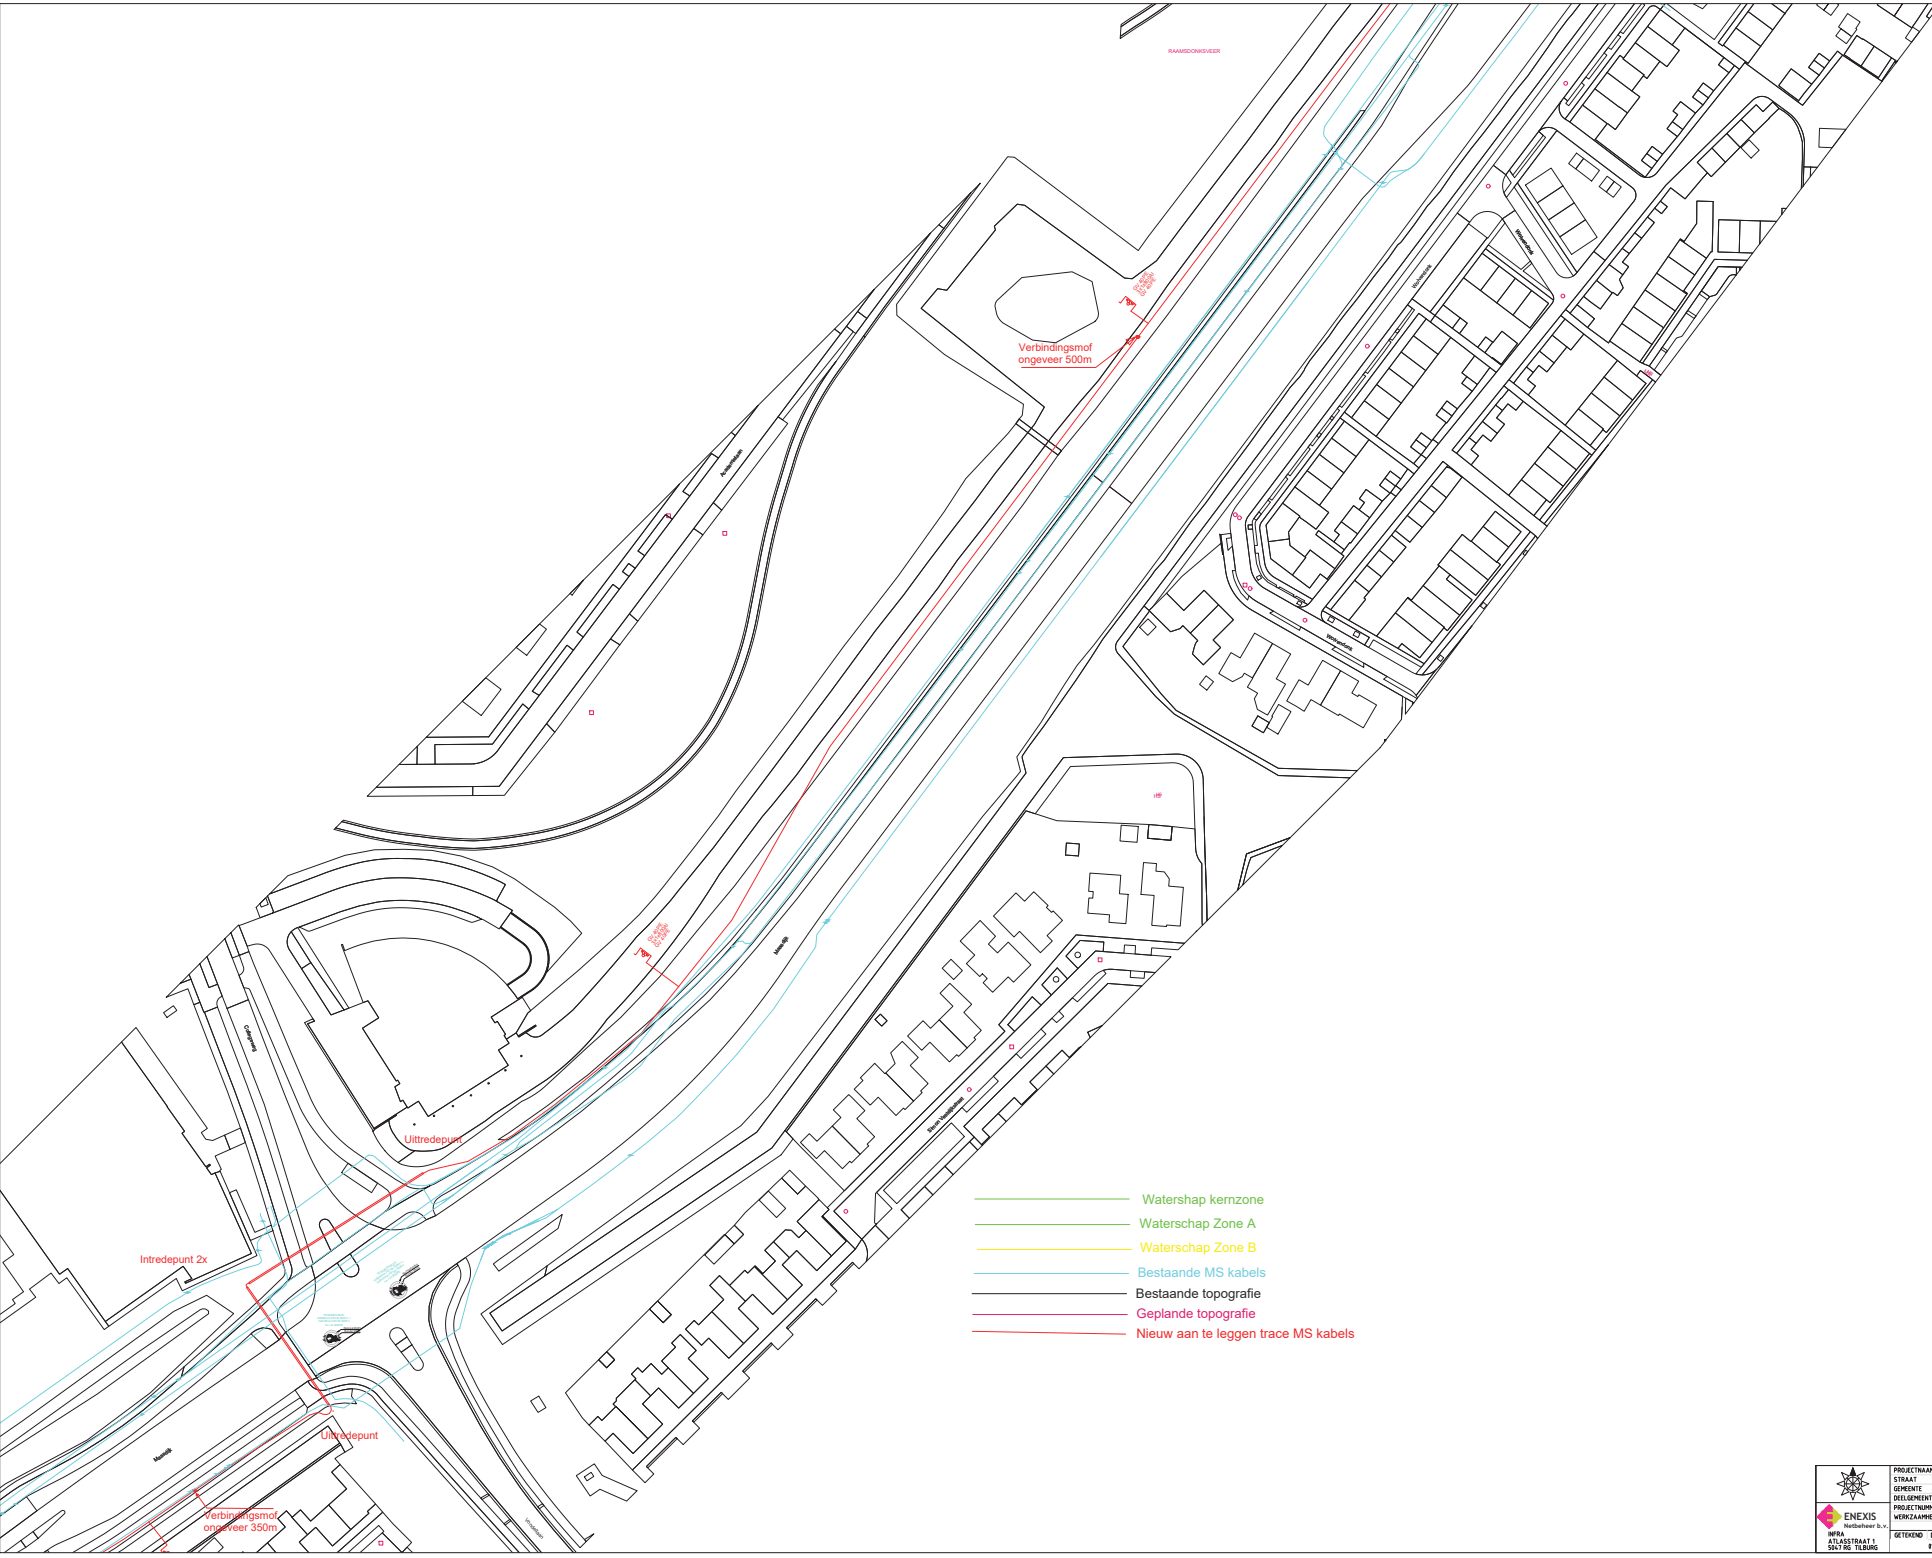

- Waterschap kernzone
- Waterschap Zone A
- Waterschap Zone B
- Bestaande MS kabels
- Bestaande topografie
- Geplande topografie
- Nieuw aan te leggen trace MS kabels

 ENEXIS Nederland's gas & elektriciteit	PROJECTNAAM	OAN Nij Zalmweg - Keizersveer - Zuid	
	STRAAT	Centraalweg - Noord	
	DELENREKTE	N.v.t.	
	PROJECTNUMMER	1000	
	WERKZAAMHEIDEN	N.v.t.	
 IFA SACHTER TILBURG	GETEKEND	DATUM	10-01-2020
	WUZIGING	DATUM	10-01-2020
			SCHAAL 1:1000
			TIDENROUPEL 06