


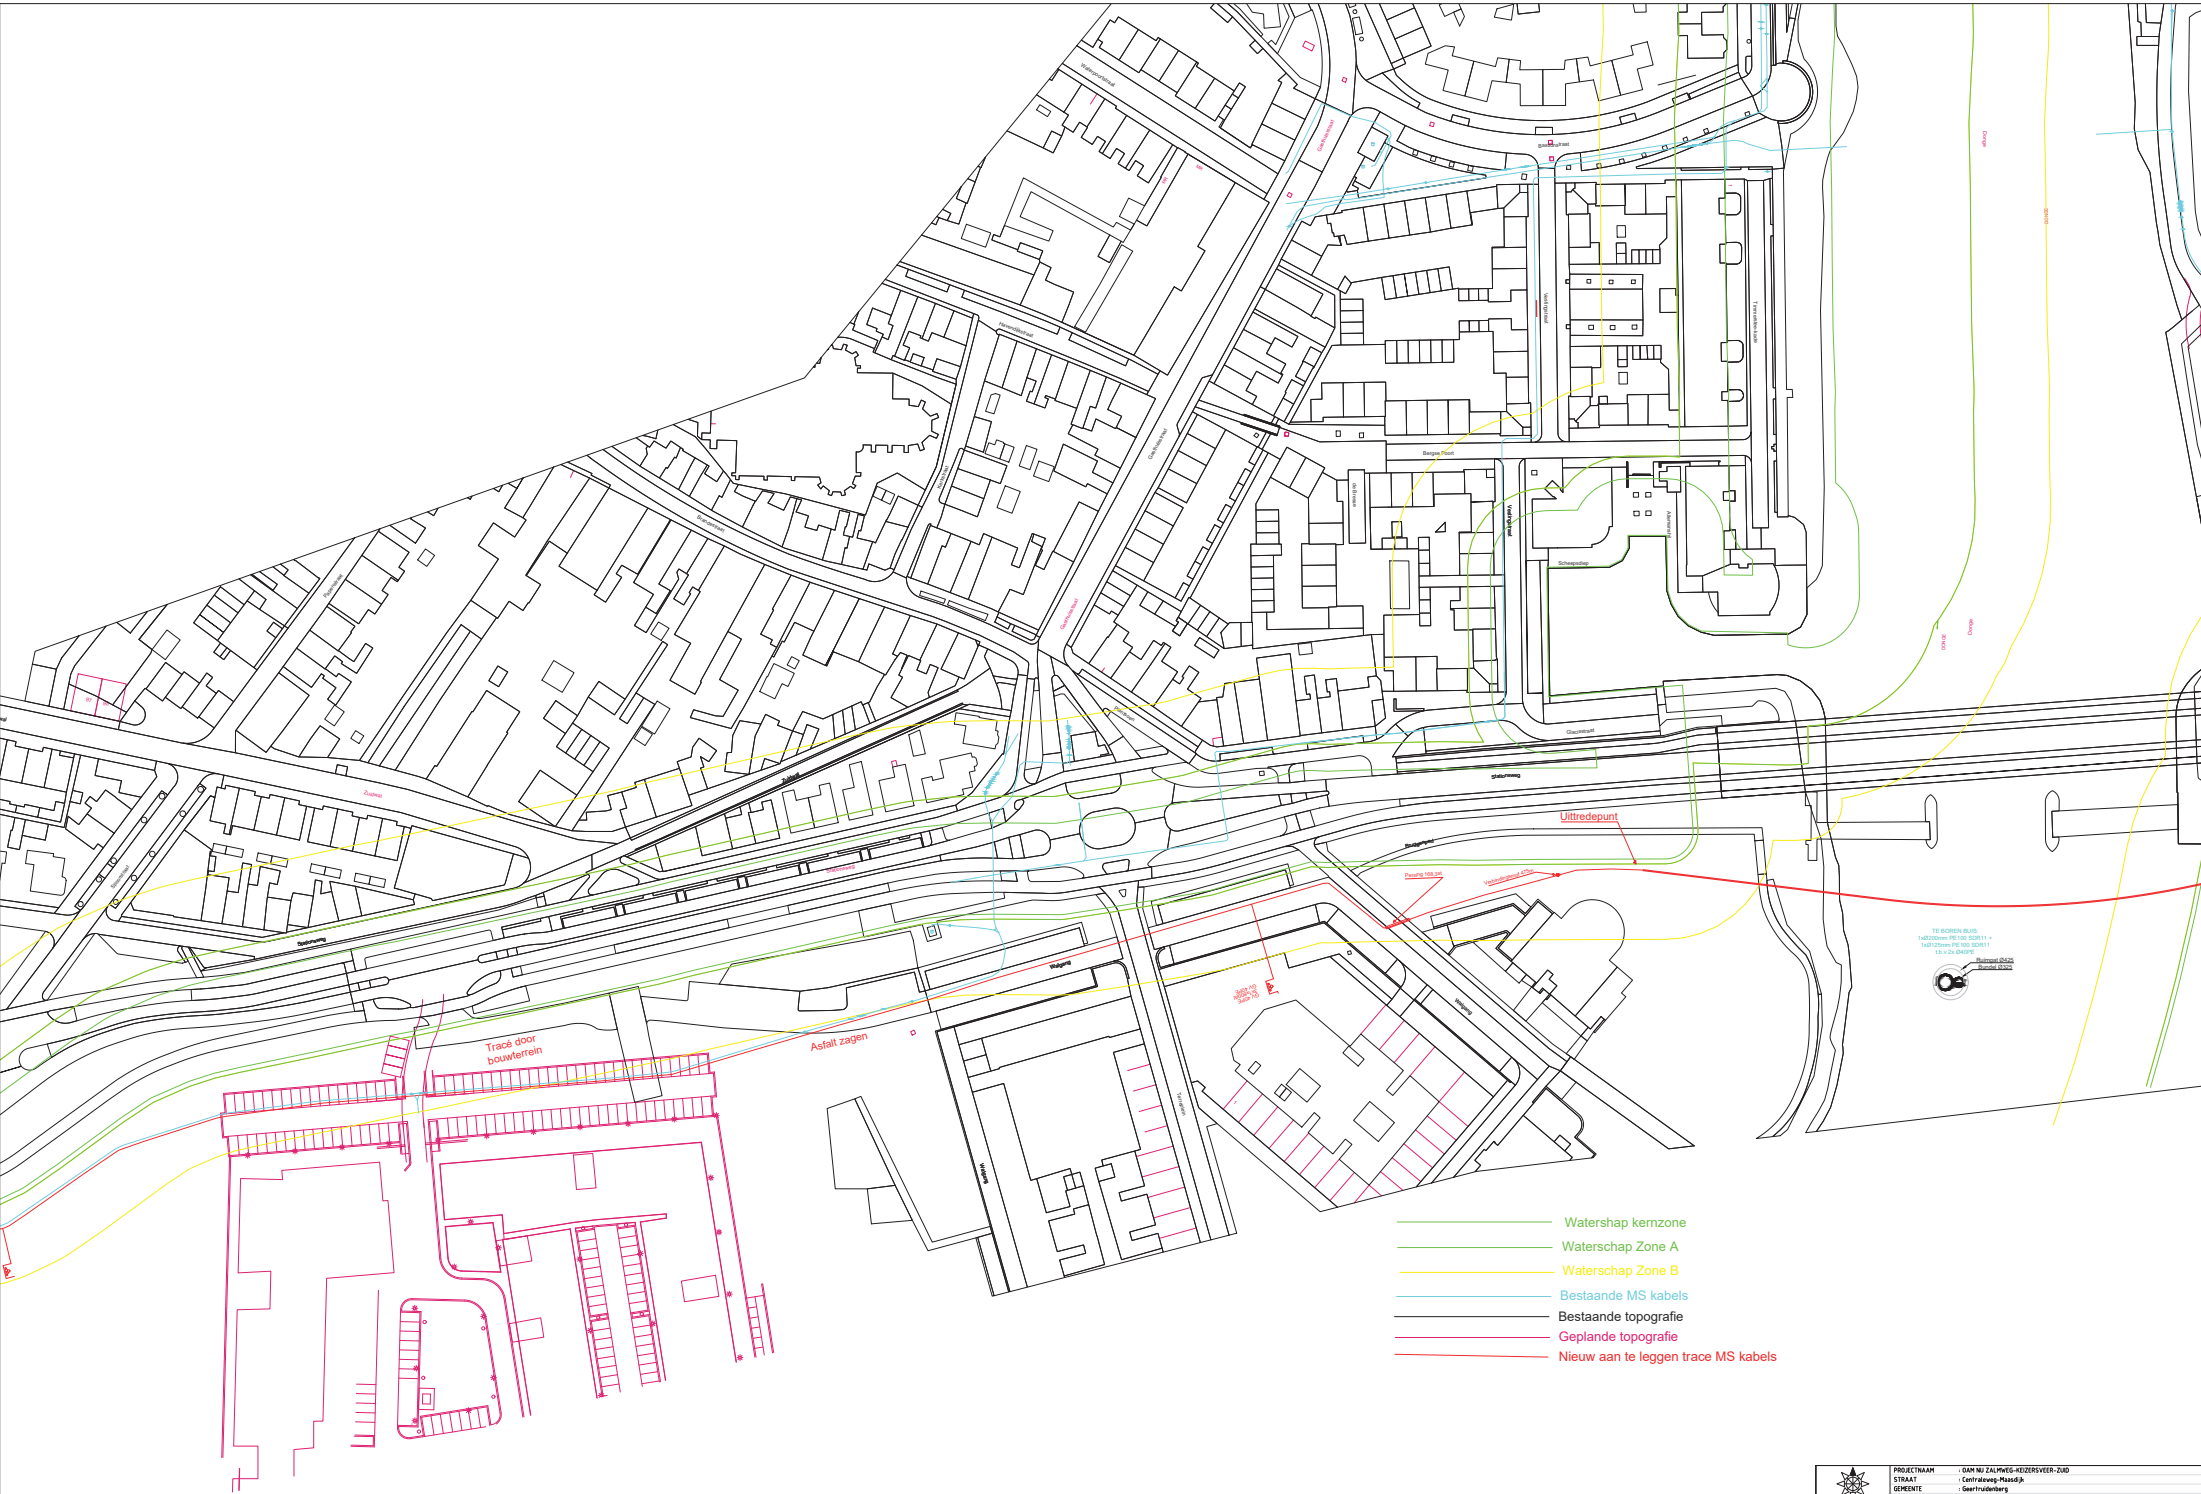

Waterschap kernzone
Waterschap Zone A

Waterschap kernzone
Waterschap Zone A
Waterschap Zone B
Bestaande MS kabels
Bestaande topografie
Geplande topografie
Nieuw aan te leggen trace MS kabels

 ENEXIS Netbeheer & v. SACT RE TILBURG	PROJECTNAAM : OAN NI ZALPHES-KEZERSVEER-ZUID			
	STRAAT : Geertvriendelaan			
	DEELNEMER : N.v.t.			
	PROJECTLEIDER : J.B.M.			
GETEKEND : DATUM : 01-01-2020 TEGENKONTROLE : DATUM : 26-02-2020	TEKENING : 1		SCHAL : 1:500	
			TEKENINGNUMMER : 04	