


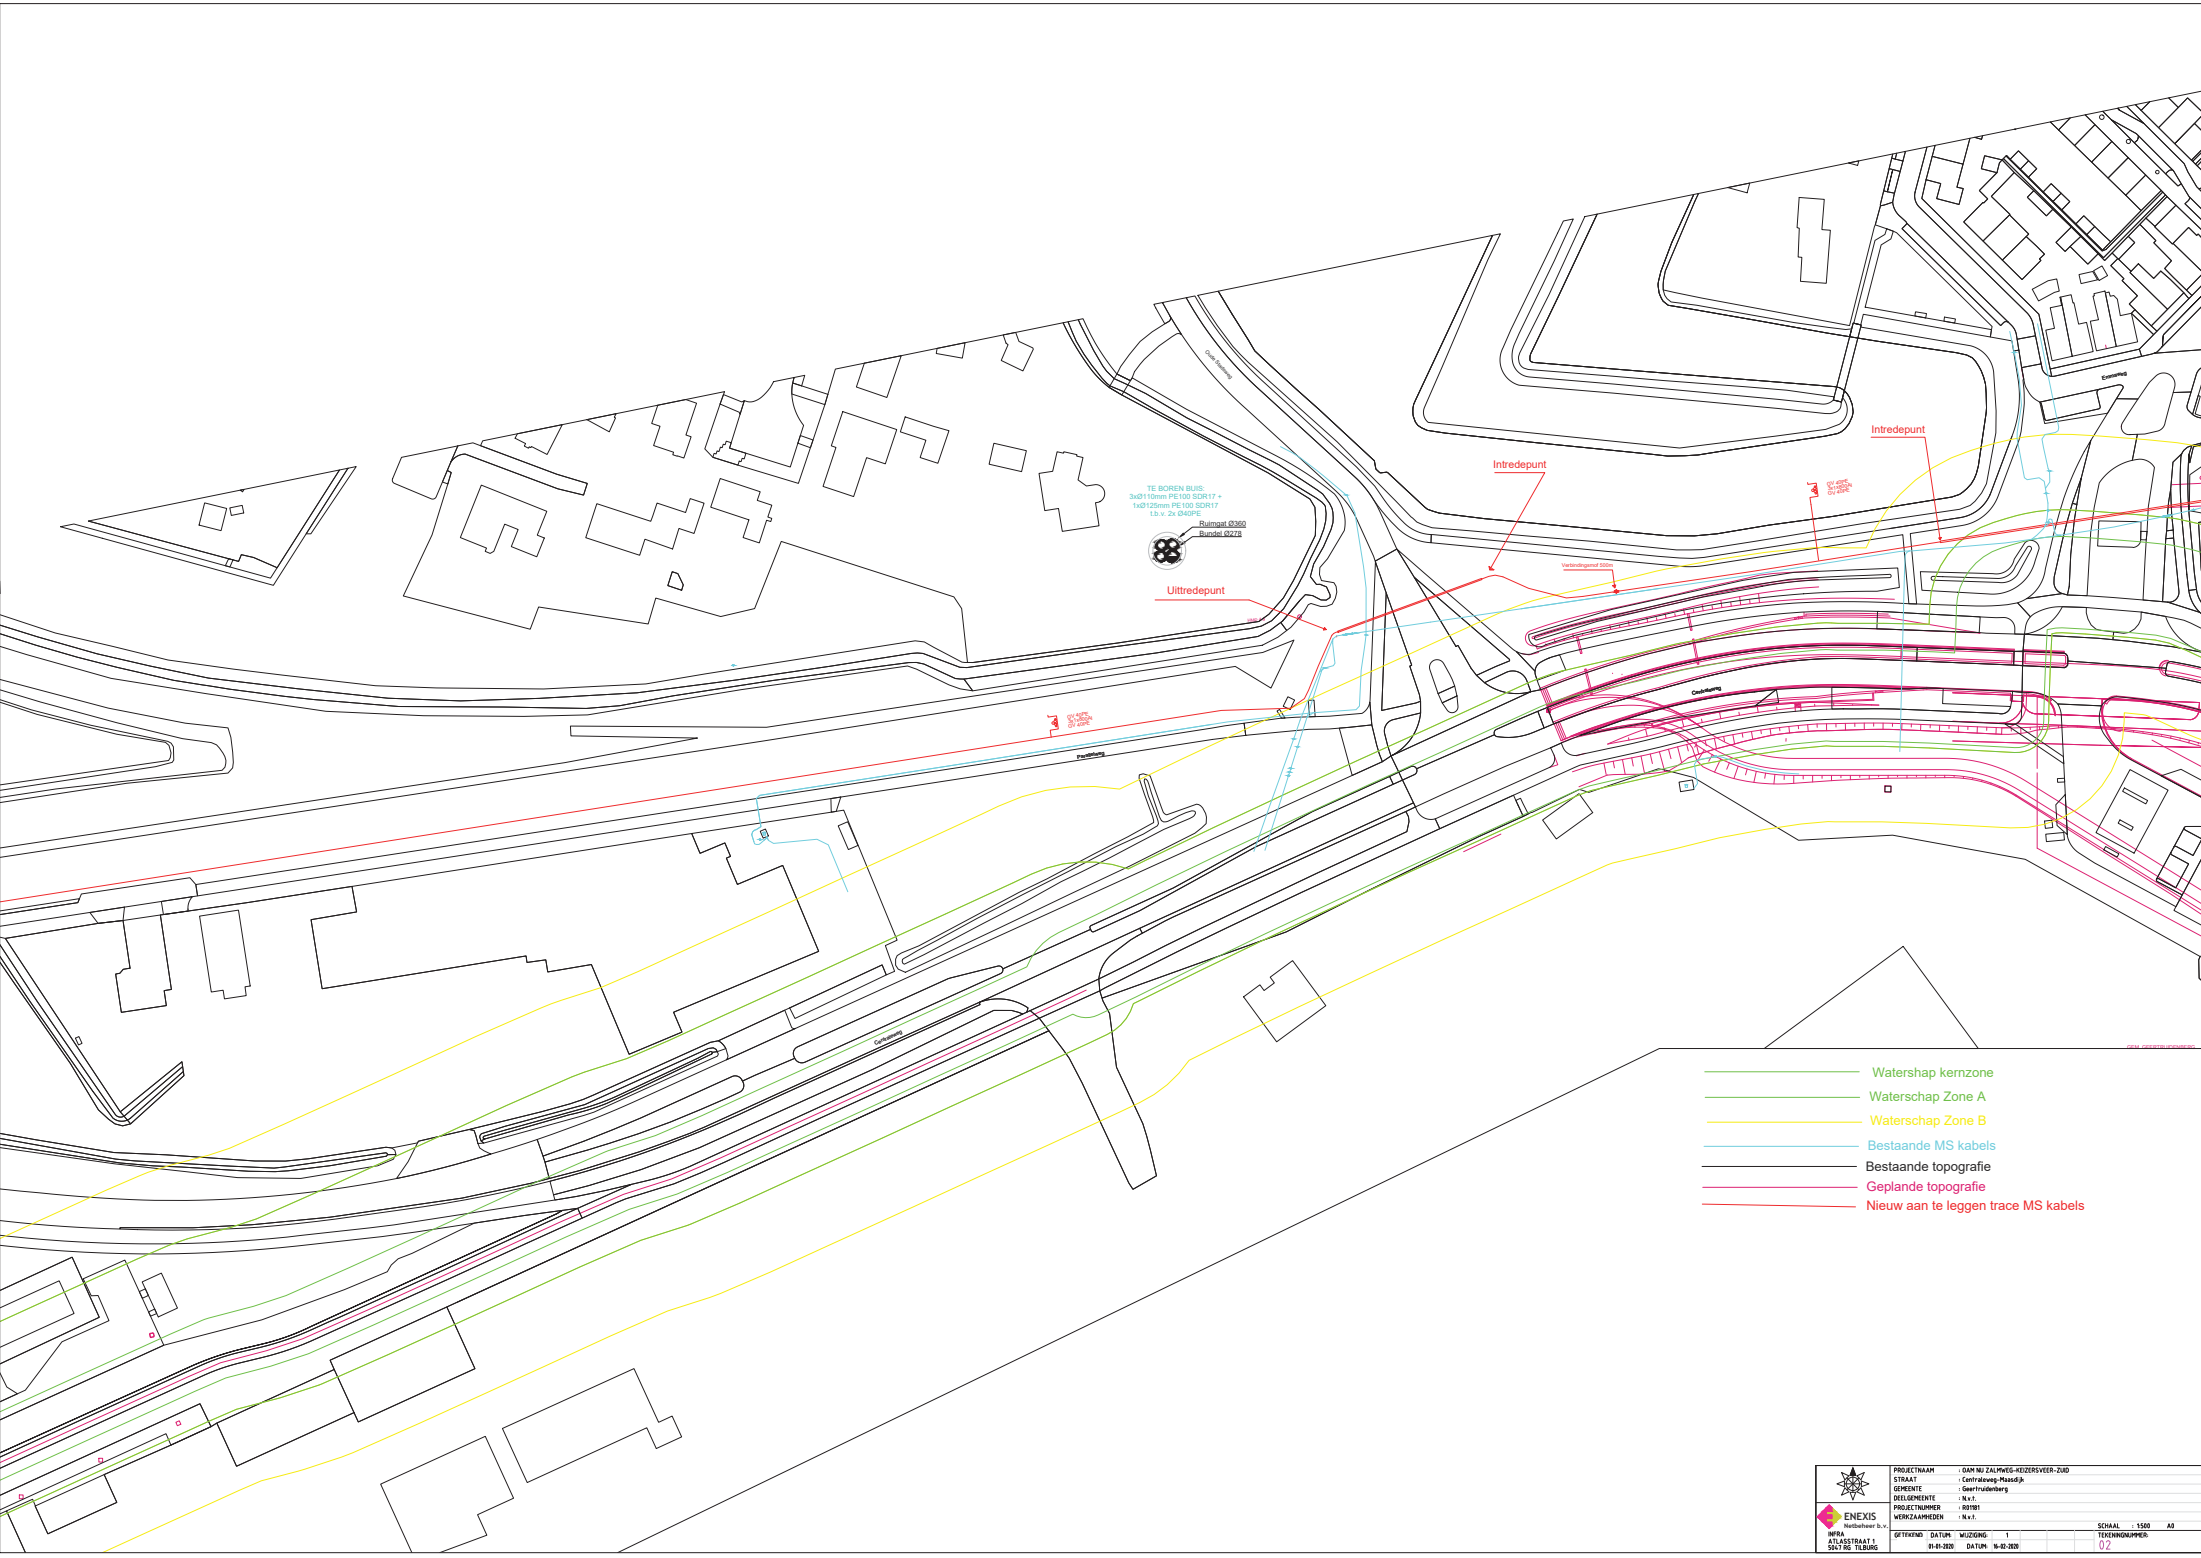

TE BOREN BUS:
3x40110mm PE100 SCH17 +
1x40120mm PE100 SCH17
1.5 v. 2x 0400PE

Ringsel Ø300
Ringsel Ø275

Uittredepunt

Intredepunt

Intredepunt

Verkeerskanaal

- Waterschap kernzone
- Waterschap Zone A
- Waterschap Zone B
- Bestaande MS kabels
- Bestaande topografie
- Geplande topografie
- Nieuw aan te leggen trace MS kabels