



OVERZICHT LOCATIE
SCHAAL 1:1000

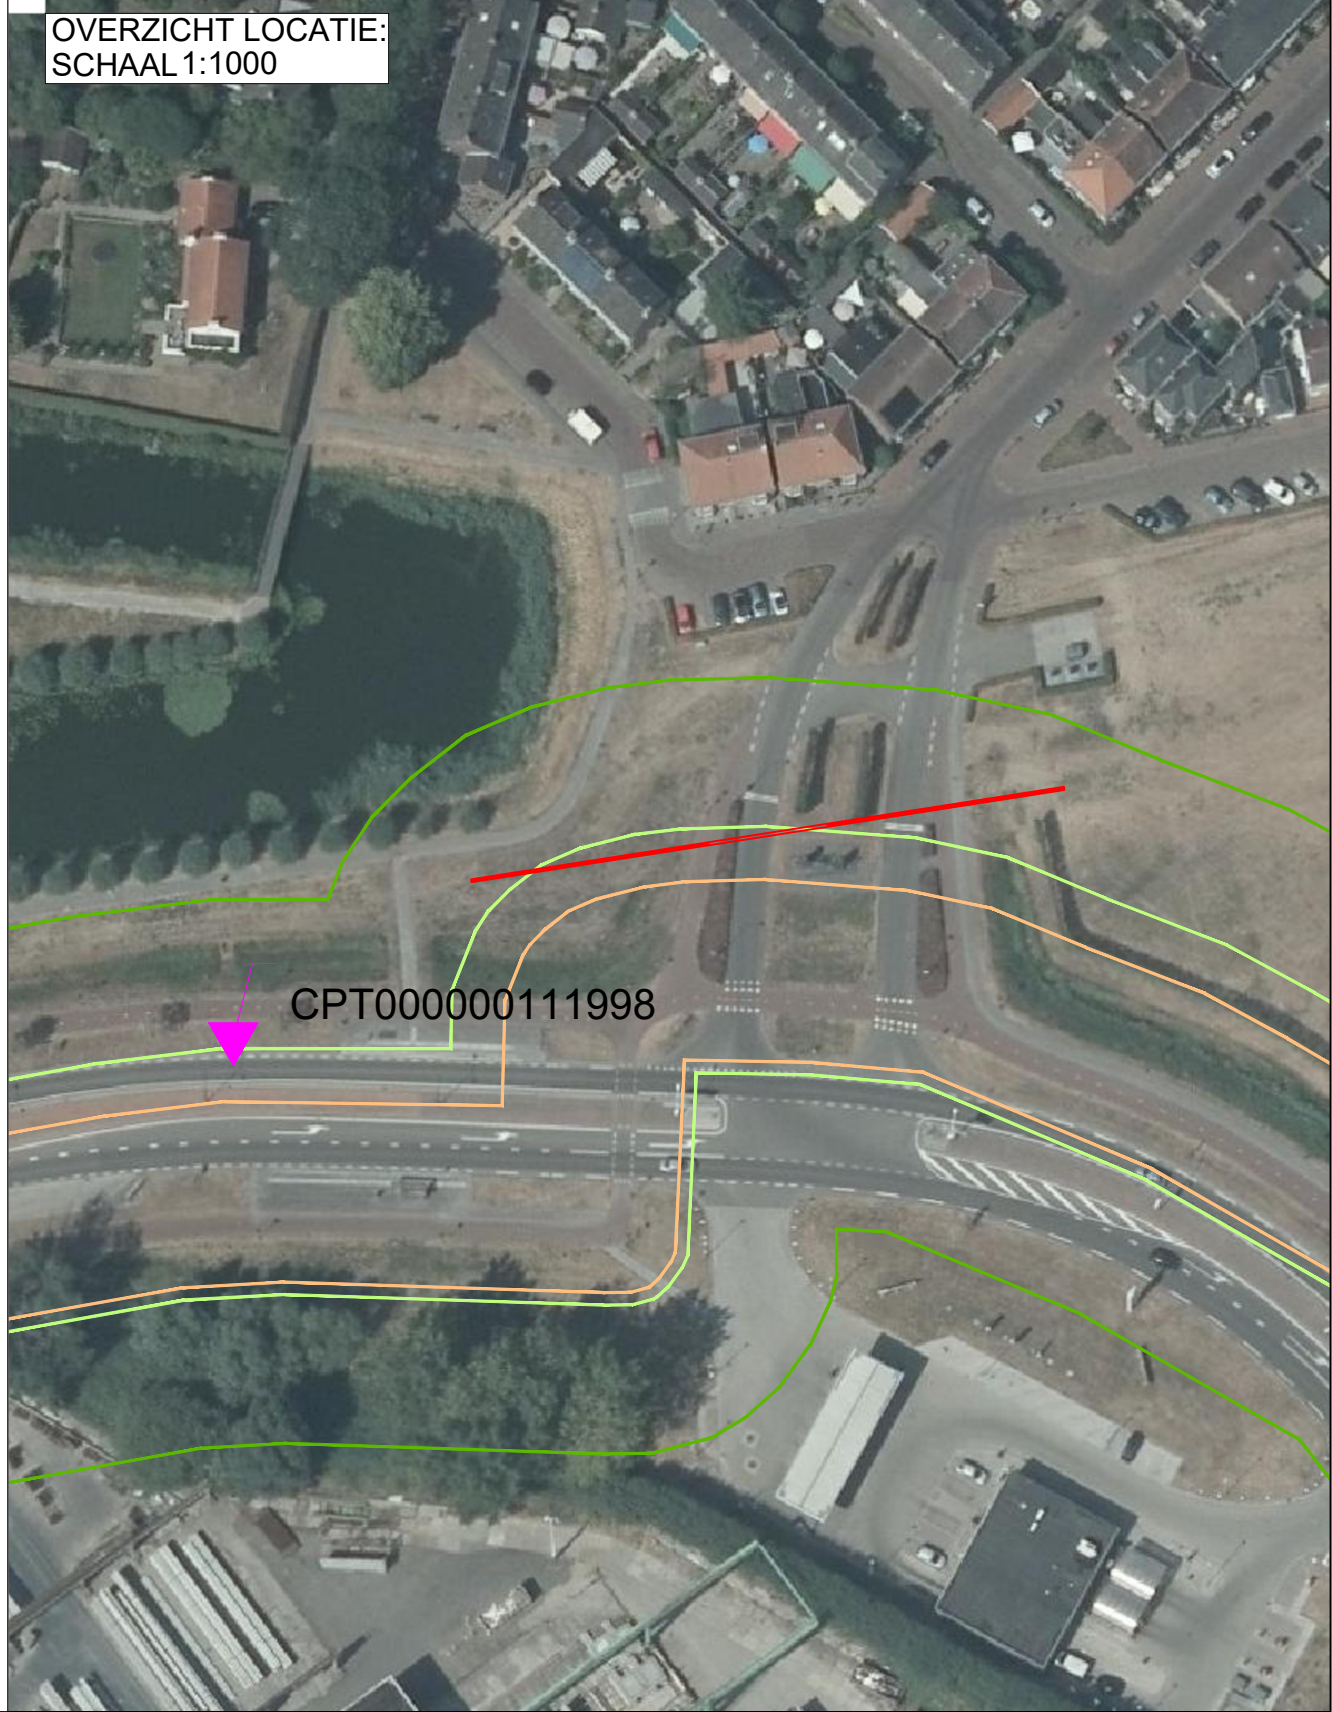

COORDINATENLIST				
		X	Y	Z(NAP)
1		118128.66	412258.58	2.78
2	Begin Verticale Bocht	118135.75	412259.68	0.45
3	Einde Verticale Bocht	118151.02	412262.06	-2.00
4	Begin Verticale Bocht	118183.01	412267.05	-2.00
5	Einde Verticale Bocht	118198.27	412269.43	0.45
6	Uittrede	118207.05	412270.79	3.33

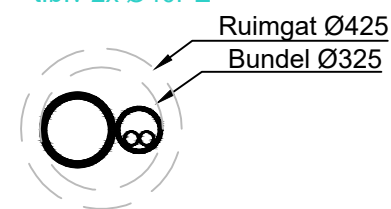

• Lengte(s)	80.7	m
• Buisdiameter(s)	1X200+1X125	mm
• Verwachte trekkracht	N.T.B.	kN

KLIC NUMMER:	190091782
ONTVANGST DATUM:	30-10-2019

JUISTE LIGGING VAN KABELS EN LEIDINGEN
DIENT TIJDENS DE UITVOERING BEPAALD TE
WORDEN DOOR MIDDEL VAN PROEFSLEUVEN.

Legenda KLIC

- | | | | |
|---|--|---|-----------------------------|
|  | Horizontaal gestuurde boring |  | Laagspanningskabel(s) |
|  | Horizontaal gestuurde boring / Mantelbuis (bestaand) |  | Middenspanningskabel(s) |
|  | Topografie (bestaand) |  | Hoogspanningskabel(s) |
|  | Topografie (nieuw) |  | Gasleiding(en) lage druk |
|  | Kadaster |  | Gasleiding(en) hoge druk |
|  | Waterstaatswerk |  | Datatransport |
|  | Beschermingszone A |  | Waterleiding(en) |
|  | Beschermingszone B |  | Vrij verval riolering |
|  | |  | Persriool |
|  | |  | Warmte transport |
|  | Mechanische boring |  | Gevaarlijke buisleiding(en) |

4	Aanpassing bundelinhoud	NN	WH	RK	06-03-2020
3	Definitief	NN	WH	RK	25-02-2020
2	Aanpassing bundel	NN	WH	RK	13-01-2020
1	Eerste uitgave	NN	WH	RK	19-11-2019

Wijz.	Omschrijving:	Getekend:	Gecontroleerd:	Akkoord:	Datum:
AKKOORD ENGINEERING		AKKOORD UITVOERING		AKKOORD EINDCONTROLE	



ATRON-Engineering Advies & Infra
Hulsenboschstraat 22 B-1, 4251LR, Werkendam
0183 216 020, www.ATRON-Engineering.nl

Project:	Te wijzigen MS-Kabelnet		
Locatie:	Koestraat / Centraleweg	Plaats:	Geertruidenberg
Titel:	Horizontaal gestuurde boring HDD3		
In te trekken buisbundel:	1xØ200mm PE100 SDR11 + 1xØ125mm PE100 SDR11		
Kennmerk aandrijver:	R01181		

Onderdeel:	Overzicht en dwarsprofiel	
------------	---------------------------	--

Opdrachtgever: Enexis					DEFINITIEF	
Tekenaar: NN		Gecontroleerd: WH	Goedgekeurd: RK	Tekeningnummer: 1939-1019-01 BT HDD3		
Datum uitgifte: 19-11-2019						
Blad: 1	Aantal: 1	Schaal: Diverse	Formaat: A1	Documenttype: Tekening	Bestandsnummer: 1939-1019-01	

