



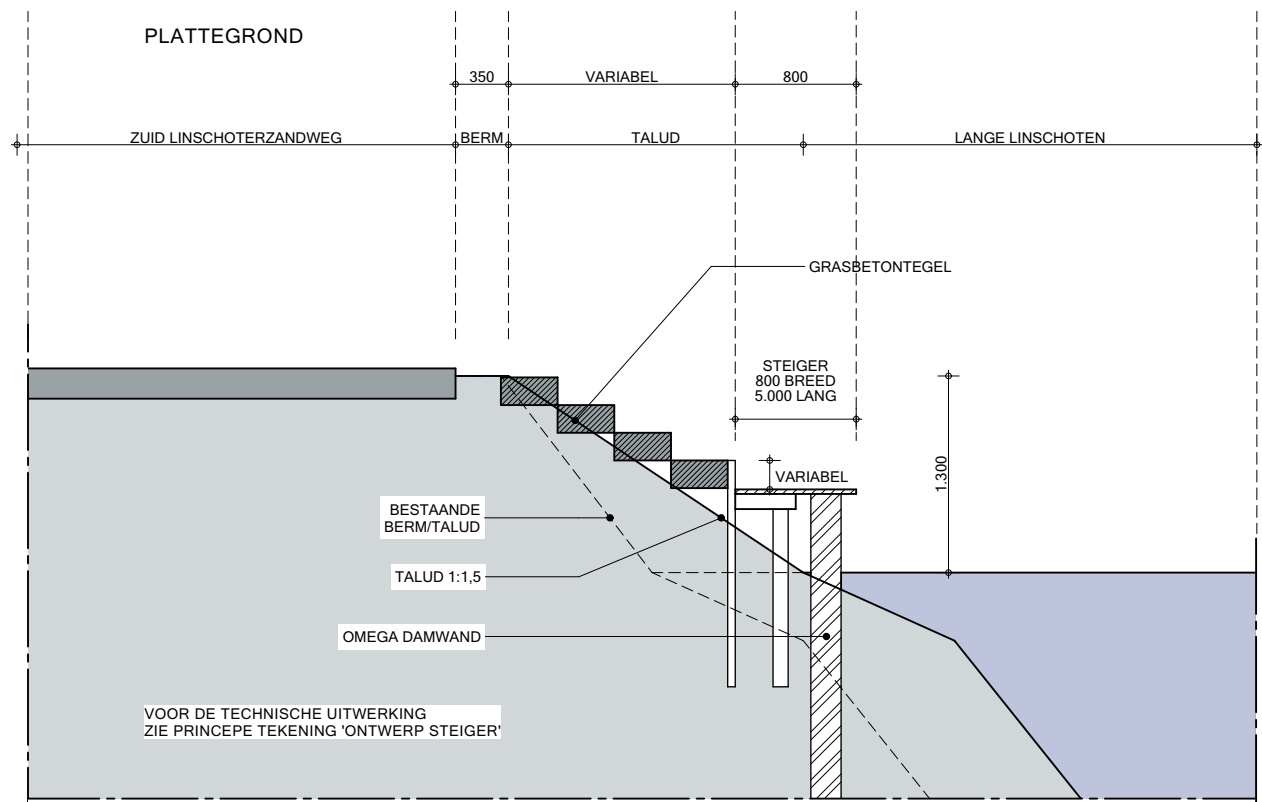

SITUATIE

SCHAAL : 1:500
KADASTRALE GEM. : Snelrewaard
SECTIE : B
PERCEEL : 830

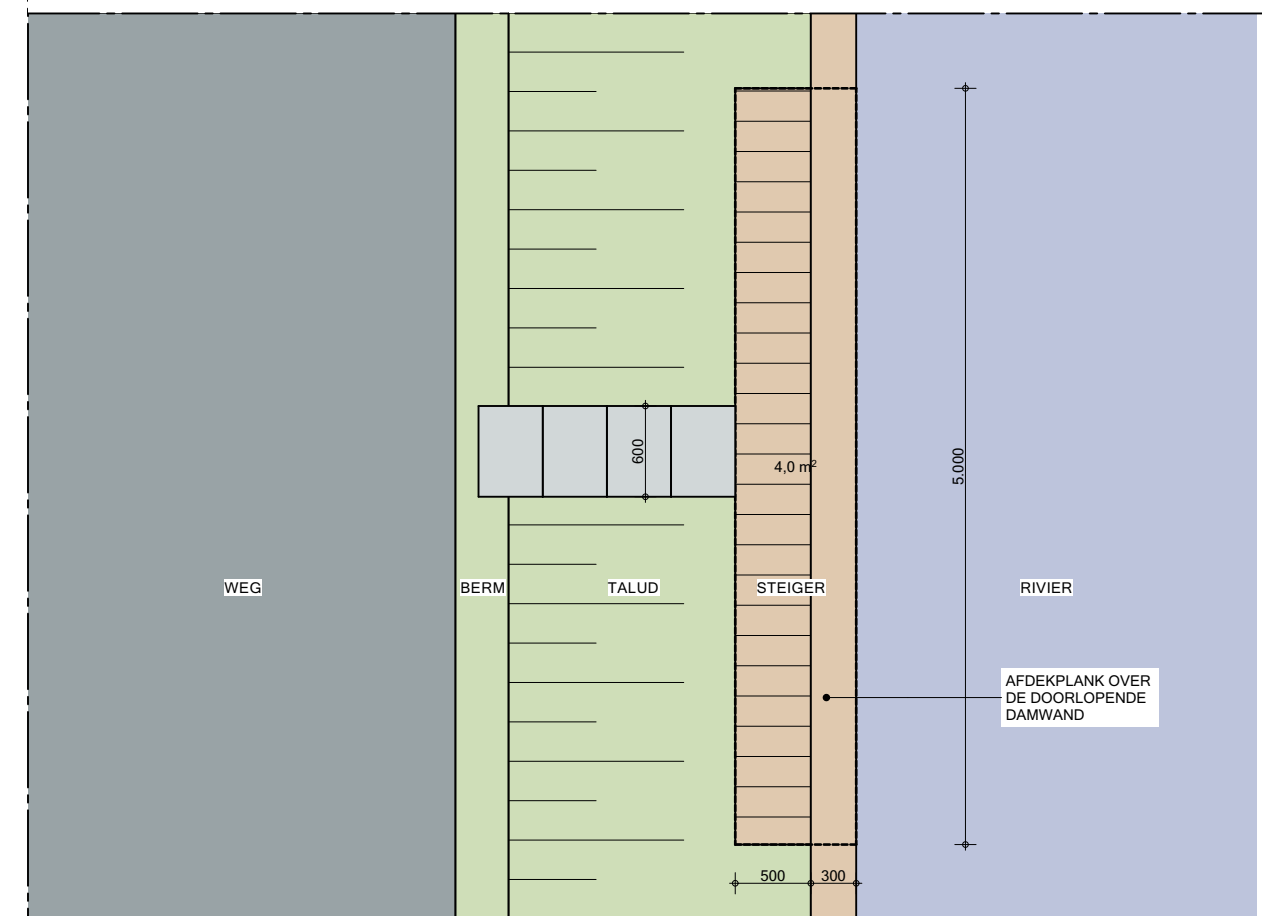

Donkere Gaard 1-4
3421 AS Oudewater
T 0348 - 56 16 07
F 08 - 42 104 763
info@arcoarchitecten.nl
www.arcoarchitecten.nl

Project : Aanleg steiger
Zuid-Linschoterzandweg 85
Oudewater
i.o.v. Dhr. H. Jongerius

Datum : 01-04-2020 GM
Gewijzigd : A) 15-04-2020 GM

Tekening : Definitief ontwerp
Overzichtstekening
Ontwerp : GM
Schaal :
Formaat : A3

B)
C)
D)
E)
F)
G)
H)
I)

Projectnummer : 20012

Tekeningnummer : 501