


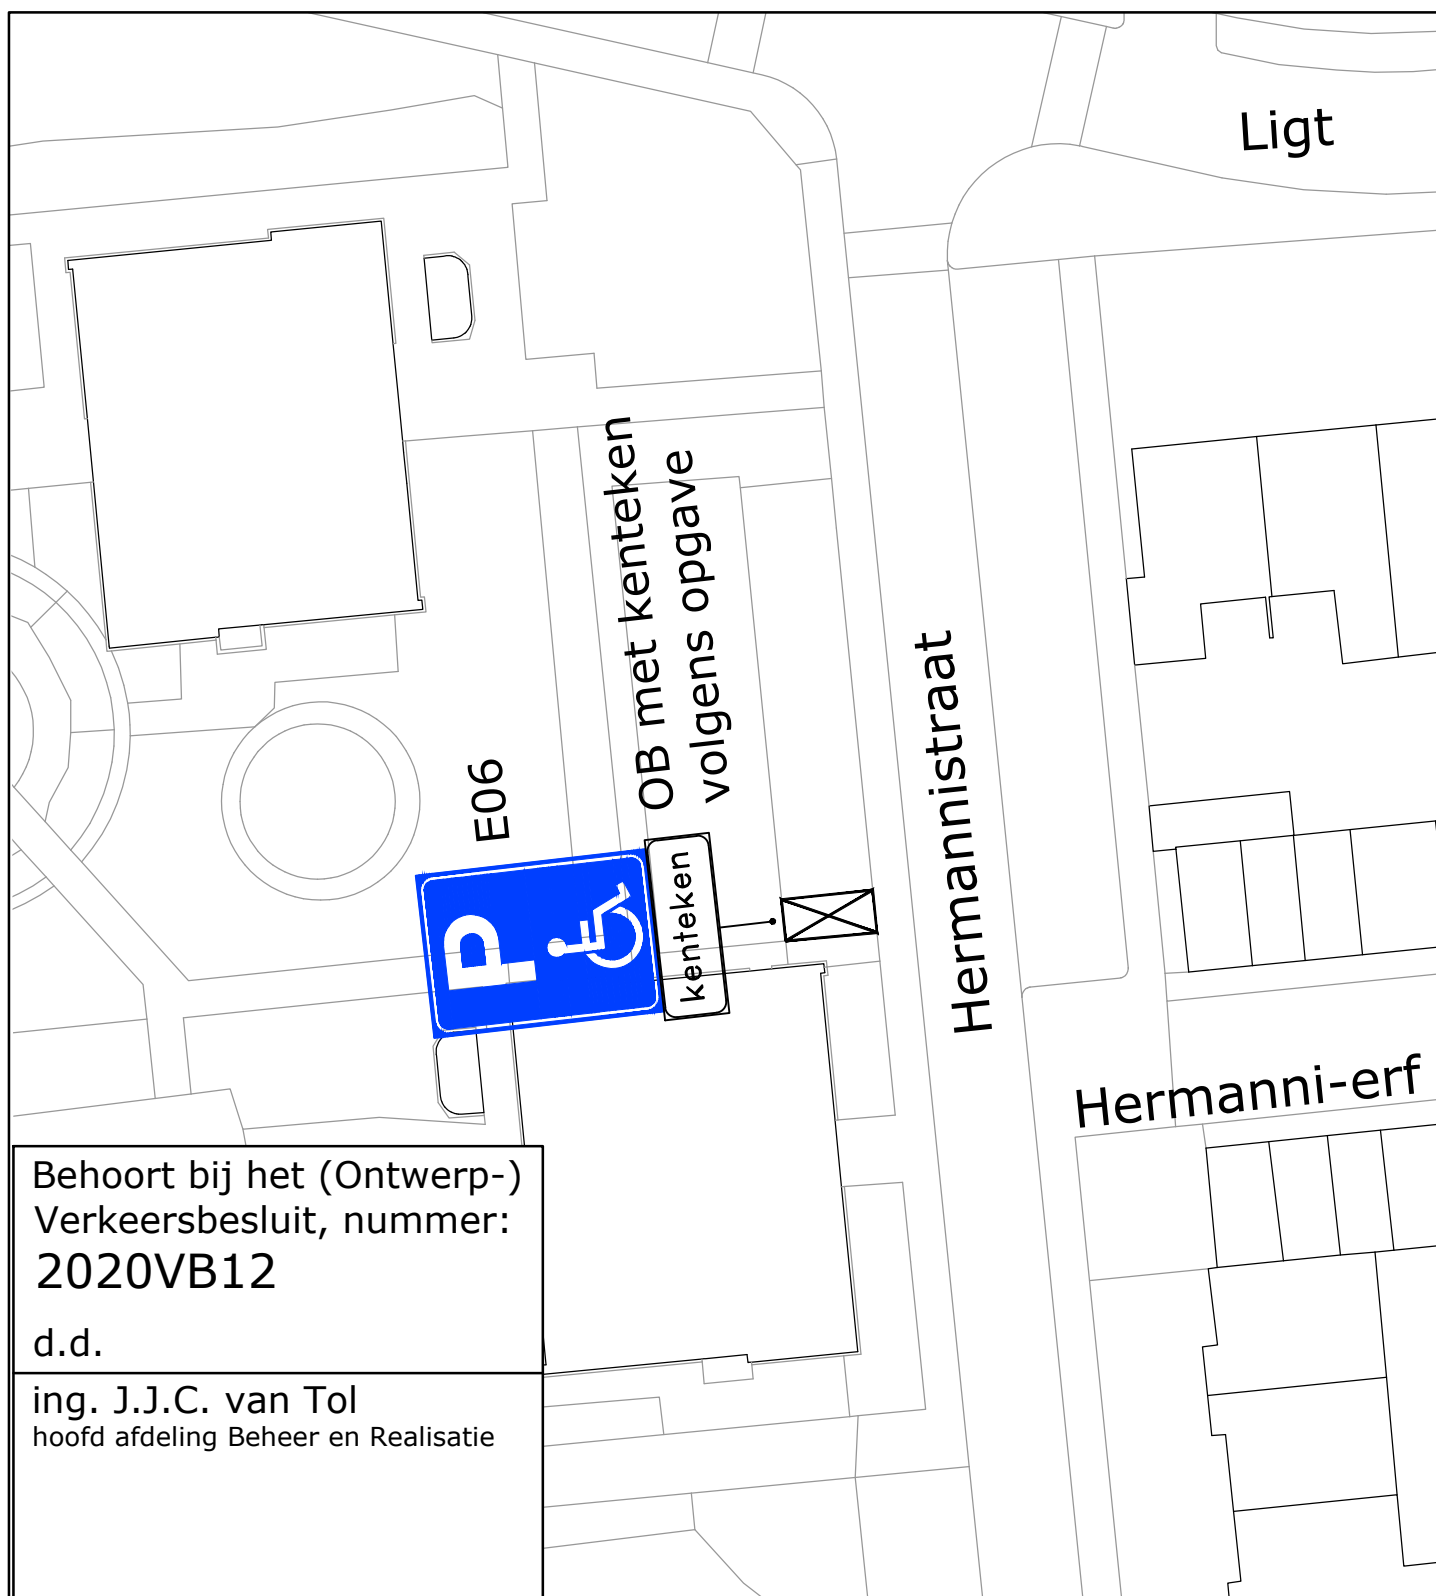

**Veldhoven**

Afdeling Beheer en Realisatie  
Cluster Planvorming

project: **Verkeersbesluit 2020VB12**

onderwerp:

**Aanwijzing gehandicaptenparkeerplaats  
op kenteken volgens opgave**

projectnr.:

besteknr.:

getekend: P. Soons

Projectl. :

datum :

tekeningnr. **T2020-029**

schaal: 1:400

formaat: A4

blad 1 van 1 versie:

alle maten in meters, peilen in meters t.o.v. NAP, diameters  
en materialen in millimeters, tenzij anders aangegeven

gemeente Veldhoven, bezoekadres: meiveld 1 5501 KA Veldhoven  
postadres: postbus 10101 5500 GA Veldhoven

L:\Planvorming\cluster Verkeer\verkeersbesluiten\2020\2020VB12 Hermannistraat GPP kenteken\2020VB12\_GPP Hermannistraat.dwg