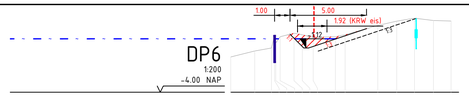

DP6
1:200
-4.00 NAP

Afstand	0.00	1.57	2.66	2.81	2.97	3.13	3.29	3.45	4.98	5.14	6.83	7.01	9.51	10.84	12.00	13.33	14.38							
Hoogte Maaiveld	-1.19	-1.17	-1.12	-1.09	-1.06	-1.03	-1.00	-0.97	-0.94	-0.91	-0.88	-0.85	0.35	0.64	0.83	0.68	0.64							

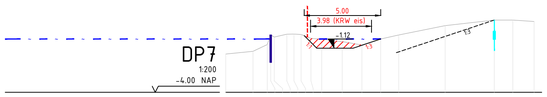

DP7
1:200
-4.00 NAP

Afstand	0.00	1.18	2.71	2.96	3.19	3.44	3.66	3.91	5.44	5.69	6.27	7.60	8.90	10.12	11.50	14.73	17.54	18.74	20.16					
Hoogte Maaiveld	-1.59	-1.33	-0.89	-0.85	-0.81	-0.77	-0.73	-0.69	-0.65	-0.61	-0.57	-0.69	-0.91	-0.92	-0.95	0.35	0.72	0.72	0.63					

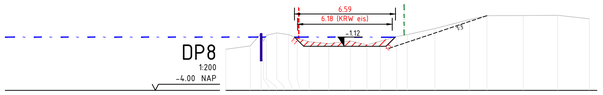

DP8
1:200
-4.00 NAP

Afstand	0.00	1.60	2.31	2.46	2.63	2.78	2.94	3.09	4.44	4.61	5.44	6.72	8.13	9.21	10.09	11.16	13.65	15.91	17.65	19.42	21.67	23.33		
Hoogte Maaiveld	-1.32	-1.10	-0.28	-0.28	-0.28	-0.28	-0.28	-0.28	-0.83	-0.83	-0.83	-0.94	-0.78	-0.103	-0.79	-0.49	-0.36	0.04	0.62	0.88	0.88	0.90	0.67	

DP9
1:200
-4.00 NAP

Afstand	0.00	1.77	2.54	2.69	3.44	3.59	3.74	3.89	4.11	5.13	6.60													
Hoogte Maaiveld	-1.55	-1.28	-1.18	-1.15	-0.25	-0.25	-0.25	-0.25	-0.72	-1.55	-1.84													

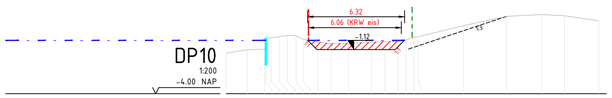

DP10
1:200
-4.00 NAP

Afstand	0.00	1.38	2.50	2.65	2.80	2.92	3.07	3.22	5.01	5.17	5.96	6.86	7.99	9.48	10.38	11.22	11.75	12.56	15.49	18.31	20.60	22.09	24.33	
Hoogte Maaiveld	-1.36	-1.13	-1.11	-1.09	-0.91	-0.89	-0.87	-0.85	-0.83	-0.81	-0.79	-0.74	-0.71	-0.65	-0.64	-0.60	-0.50	-0.38	0.43	1.64	1.76	1.09	0.75	

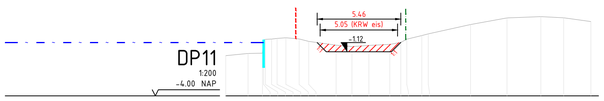

DP11
1:200
-4.00 NAP

Afstand	0.00	1.65	2.39	2.54	2.69	2.84	2.99	3.15	4.79	5.41	7.20	8.23	9.34	10.31	11.42	11.97	12.80	13.22	15.98	18.36	20.56	22.26	23.84	
Hoogte Maaiveld	-1.38	-1.23	-1.12	-1.10	-0.91	-0.89	-0.87	-0.85	-0.83	-0.81	-0.69	-0.79	-0.78	-0.64	-0.51	-0.50	-0.06	0.06	0.66	1.09	1.18	1.18	0.85	

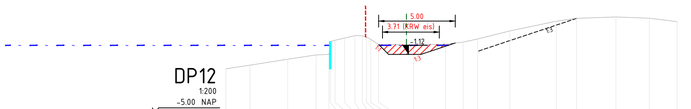

DP12
1:200
-5.00 NAP

Afstand	0.00	1.58		1.84		3.89		5.39		7.15	7.73	8.42	8.89	9.38	9.56	9.98	12.25		14.34	15.49	16.44		18.54	
Hoogte Maaiveld	-2.25	-1.82		-1.43		-1.15		-0.79		-0.28	-0.25	-0.25	-0.11	-0.01	-0.01	-0.47	-0.48		-0.45	-0.31	-0.11		0.42	

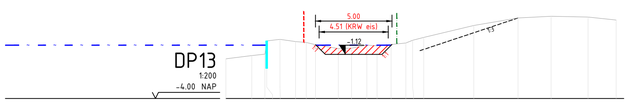

DP13
1:200
-4.00 NAP

Afstand	0.00	1.69	2.55	2.70	3.53	4.54	5.25	5.85	7.34	8.30	9.20	9.87	10.79	11.79	12.09	12.92		16.79	19.07	21.23	23.65	25.48		
Hoogte Maaiveld	-1.43	-1.20	-1.10	-1.10	-0.94	-0.28	-0.34	-0.48	-0.34	-0.71	-0.52	-0.55	-0.48	-0.37	-0.20	-0.01		0.77	1.26	1.37	1.32	1.13		

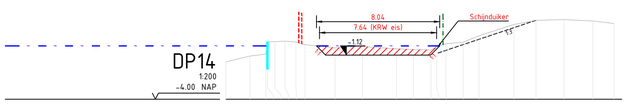

DP14
1:200
-4.00 NAP

Afstand	0.00	1.58	2.61	2.77	3.87	4.89	5.19	7.13	8.91	11.13	12.24	13.39	13.72	14.36	15.50	16.53	18.80	20.25	22.07	23.96	25.35			
Hoogte Maaiveld	-1.57	-1.18	-1.06	-0.25	-0.25	-0.21	-0.44	-0.65	-0.56	-0.71	-0.76	-0.39	-0.23	-0.38	-0.28	0.14	0.87	1.15	1.20	1.10	0.94			

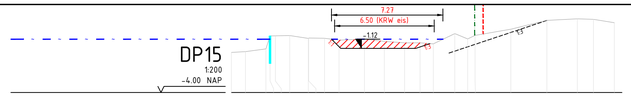

DP15
1:200
-4.00 NAP

Afstand	0.00	0.92	2.25	2.40	2.57	2.91	3.81	5.42	5.56	5.94	6.17	7.02	8.68	9.98	11.51	12.32	13.18	14.58	15.42	15.92				
Hoogte Maaiveld	-1.39	-1.33	-1.16	-1.13	-0.30	-0.29	-0.29	-0.44	-0.44	-0.44	-0.44	-0.59	-0.52	-0.63	-0.74	-0.74	-0.83	-0.96	-0.57	-0.27				

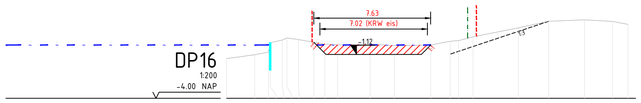

DP16
1:200
-4.00 NAP

Afstand	0.00		1.85		2.74	2.84	2.94	3.95	5.78	5.88	6.78		7.26		9.33		10.96		13.34		14.46	15.15	14.19	
Hoogte Maaiveld	-1.41		-1.16		-0.98	-0.37	-0.37	-0.06	-0.34	-0.34	-0.46		-0.51		-0.47		-0.56		-0.52		-0.27	-0.23	0.01	

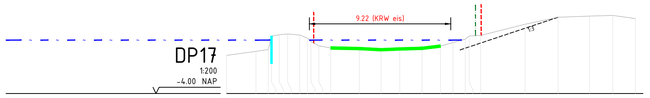

DP17
1:200
-4.00 NAP

Afstand	0.00		1.92		2.73	2.74	2.94	3.43	3.54	3.79	5.28	5.53	5.78	5.88	6.44		7.93		9.80		12.24		13.73	
Hoogte Maaiveld	-1.52		-1.26		-1.14	-0.26	-0.26	-0.12	-0.39	-0.39	-0.62	-0.53	-0.46	-0.53	-0.103		-0.107		-0.10		-0.105		-0.091	

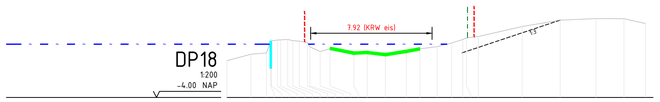

DP18
1:200
-4.00 NAP

Afstand	0.00		1.57		2.58	2.86	2.96	3.30	3.32	3.37	3.97	4.37	5.26	5.29	6.09	6.29	7.92		10.35		11.72		12.60	
Hoogte Maaiveld	-1.59		-1.18		-1.10	-0.31	-0.31	-0.24	-0.24	-0.24	-0.32	-0.35	-0.41	-0.41	-0.86	-0.86	-1.10		-1.20		-0.99		-0.83	

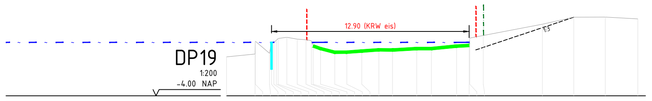

DP19
1:200
-4.00 NAP

Afstand	0.00		1.86	1.88	2.86	2.96	3.36	3.36	3.37	3.37	5.41	5.41	5.54	5.66	6.14	6.14	7.86	9.83	9.95		10.84		12.42	
Hoogte Maaiveld	-1.42		-1.28	-1.14	-0.14	-0.14	-0.03	-0.03	-0.03	-0.03	-0.01	-0.01	-0.01	-0.01	-0.01	-0.01	-0.19	-0.19	-0.07		-0.102		-0.092	

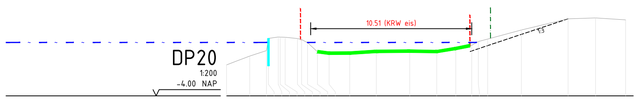

DP20
1:200
-4.00 NAP

Afstand	0.00		1.57		2.60	2.74	2.94	3.31	3.33	3.37	4.03	4.03	5.09	5.09	5.94	5.94		8.84		9.78		11.96		13.72
Hoogte Maaiveld	-1.48		-1.40		-1.05	-0.25	-0.25	-0.19	-0.19	-0.19	-0.27	-0.27	-0.53	-0.53	-0.32	-0.32		-0.21		-0.19		-0.00		-0.12

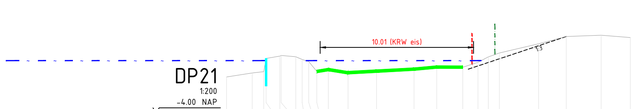

DP21
1:200
-4.00 NAP

Afstand	0.00		1.68		2.43	2.48	2.58	3.53	3.54	5.34	5.34	5.89	5.89		6.64		7.93		9.80		12.24		13.73	
Hoogte Maaiveld	-1.58		-1.32		-1.24	-0.22	-0.22	-0.08	-0.08	-0.44	-0.44	-0.53	-0.53		-0.10		-0.11		-0.21		-0.07		-0.04	

DP22
1:200
-4.00 NAP

Afstand	0.00		1.21		2.34	2.43	2.48	3.26	3.31	3.31	4.56	4.56	5.66	5.66	6.29		7.72		9.09		11.56		14.46	
Hoogte Maaiveld	-1.47		-1.36		-0.36	-0.34	-0.34	-0.08	-0.08	-0.08	-0.59	-0.59	-0.37	-0.37	-0.75	-0.75	-0.66		-0.10		-0.06		-0.091	

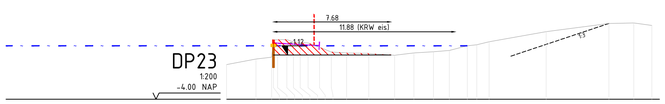

DP23
1:200
-4.00 NAP

Afstand	0.00		1.92		2.95	3.06	3.16	3.34	3.34	4.37	4.37	5.33	5.33	6.84		9.29		10.93		12.24		13.52		14.55
Hoogte Maaiveld	-1.75		-1.38		-1.17	-0.14	-0.14	-0.19	-0.19	-0.28	-0.28	-0.33	-0.33	-0.92		-0.99		-1.02		-1.14		-0.98		-0.91

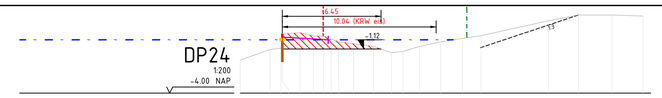

DP24
1:200
-4.00 NAP

Afstand	0.00	1.94	2.96	3.11	3.91	4.19	5.51	5.61	6.41	8.71	9.98	10.94	11.71	13.10	14.51	15.14		20.13	22.68		24.28		26.171	
Hoogte Maaiveld	-1.85	-1.15	-0.48	-0.48	-0.05	-0.27	-0.23	-0.23	-0.65	-0.78	-0.90	-1.38	-1.27	-0.95	-0.66	-0.42	-0.25	0.73	1.10		1.18		1.03	

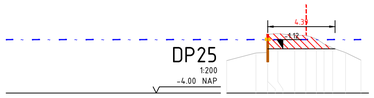

DP25
1:200
-4.00 NAP

Afstand	0.00		1.91		2.67	3.34	3.44	4.44	4.44	5.18	5.35	5.93	6.93	7.16	8.16									
Hoogte Maaiveld	-1.89		-1.39		-1.35	-0.17	-0.17	-0.25	-0.24	-0.24	-0.41	-0.41	-0.37	-0.37	-0.105									

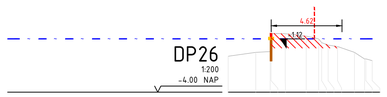

DP26
1:200
-4.00 NAP

Afstand	0.00		1.88		2.74	2.85	3.72		4.40		4.75	5.18	5.98	6.53	7.15		7.82		8.35		8.92		9.92	
Hoogte Maaiveld	-1.66		-1.40		-1.15	-0.17	-0.09		-0.17		-0.17	-0.17	-0.17	-0.17	-0.17		-0.17		-0.17		-0.17		-0.17	

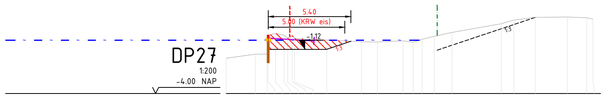

DP27
1:200
-4.00 NAP

Afstand	0.00	1.02	2.69	2.75	3.75	3.79	4.32	4.42	5.44	5.57		8.84	9.89		11.56	11.72	12.72	13.79	13.59		14.75		17.97	
Hoogte Maaiveld	-1.70	-1.44	-1.43	-1.39	-0.78	-0.78	-0.39	-0.22	-0.45	-0.51		-0.62	-0.64		-0.66	-0.45	-0.45	-0.64	-0.23		-0.01		0.55	

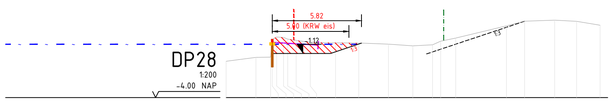

DP28
1:200
-4.00 NAP

Afstand	0.00	1.95	2.91	3.02	3.35	3.35	3.35	4.37	5.50	7.15	8.66	10.60	12.19	13.48	14.61	16.99	18.30	19.49	21.46	22.89	24.41			
Hoogte Maaiveld	-1.63	-1.38	-1.36	-0.20	-0.20	-0.08	-0.08	-0.39	-0.40	-0.43	-0.44	-0.52	-0.62	-0.55	-0.32	-0.11	0.08	0.98	1.05	0.98	0.72			

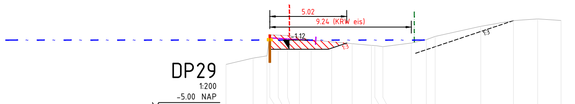

DP29
1:200
-5.00 NAP

Afstand	0.00	1.76	2.67	3.84	3.94	4.92	5.56	6.90	8.24	9.56	9.72	10.24	12.10	13.03	13.66	16.63	18.77	20.35	21.87					
Hoogte Maaiveld	-2.11	-1.70	-1.55	-0.29	-0.29	-0.27	-0.02	-0.63	-0.76	-0.87	-0.87	-0.96	-0.72	-0.14	-0.29	0.38	0.75	0.86	0.74					

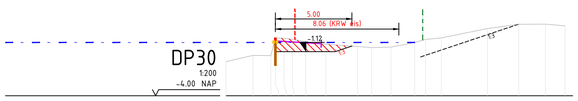

DP30
1:200
-4.00 NAP

Afstand	0.00	1.77	2.92	3.12	3.29	4.39	4.39	5.71	6.52	8.59	9.95	10.14	12.21	13.02	14.06	17.87	19.70	20.86	22.73					
Hoogte Maaiveld	-1.79	-1.39	-1.39	-0.20	-0.20	-0.31	-0.47	-0.64	-0.78	-0.85	-0.82	-0.53	-0.23	-0.22		0.39	0.67	0.67	0.53					

DP31
1:200
-4.00 NAP

Afstand	0.00	1.69	2.59	2.75	3.13	3.17	3.17	5.22	5.38	5.38	6.89	7.30		8.49	9.68	11.16								
Hoogte Maaiveld	-1.74	-1.49	-1.49	-0.21	-0.21	-0.20	-0.20	-0.38	-0.39	-0.39	-0.92	-0.96		-0.96	-0.98	-1.03								

DP32
1:200
-4.00 NAP

Afstand	0.00		1.62		2.84	3.11	3.31		4.65		5.38	6.52		7.90	8.38	9.29		10.68		12.56		14.03		
Hoogte Maaiveld	-1.74		-1.38		-1.13	-0.13	-0.13		-0.25		-0.42	-0.41		-0.67	-0.81	-0.85		-0.90		-0.99		-1.10		

Verklaring

Profielen

- Bestaand maaiveld
- Ontgravingslijn met taludhelling
- Opschonen bodem
- Waterpeil 0.52m - N.A.P.
- Kadastrale grens
- Bestaande beschoeiing afkorten tot 0.10m boven waterlijn Aanbrengen dubbele gording voor uitwerking zie detail 4.
- Bestaande oeverbescherming. Bestaande uit: Palen h.o.h. 0.50m, met gording, doek, stortsteen
- Bestaande oeverbescherming. Bestaande uit: Palen h.o.h. 0.50m, met houten schotten en stortsteen
- Zone bestaand riet
- Damwand
- Ontgraven tot -1.12m N.A.P.
- Aanvullen
- Verwijderen verankering (lengte 3m, globaal weergegeven)
- Controlelijn kering (1:3)

Maten in meters
Materiaalmaten in millimeters
Hoogtematen t.o.v. N.A.P.

Europees Landbouwfonds voor Plattelandsontwikkeling: Europa investeert in zijn platteland

Project
KRW Rietoevers OW.13803

Onderdeel
Tsjonger benedenloop - profielen

Opdrachtgever
Wetterskip Fryslân

WETTERSKIP FRYSLÂN
Eelerwoude

Versie	Wijziging	Datum	Getekend	Gezien
C1	Concept	10-10-2019	RZ	AV
C2	Concept	11-03-2020	RZ	AV
D1	Definitief	20-04-2020	RZ	AV

Projectnummer OW.13803	Formaat A1
Schaal 1:200	Inventarisatiedatum Juli 2019
Tekeningnummer 2-2	Bijlagenummer
Getekend RZ	Datum aanmaken 11-07-2019

Definitief