




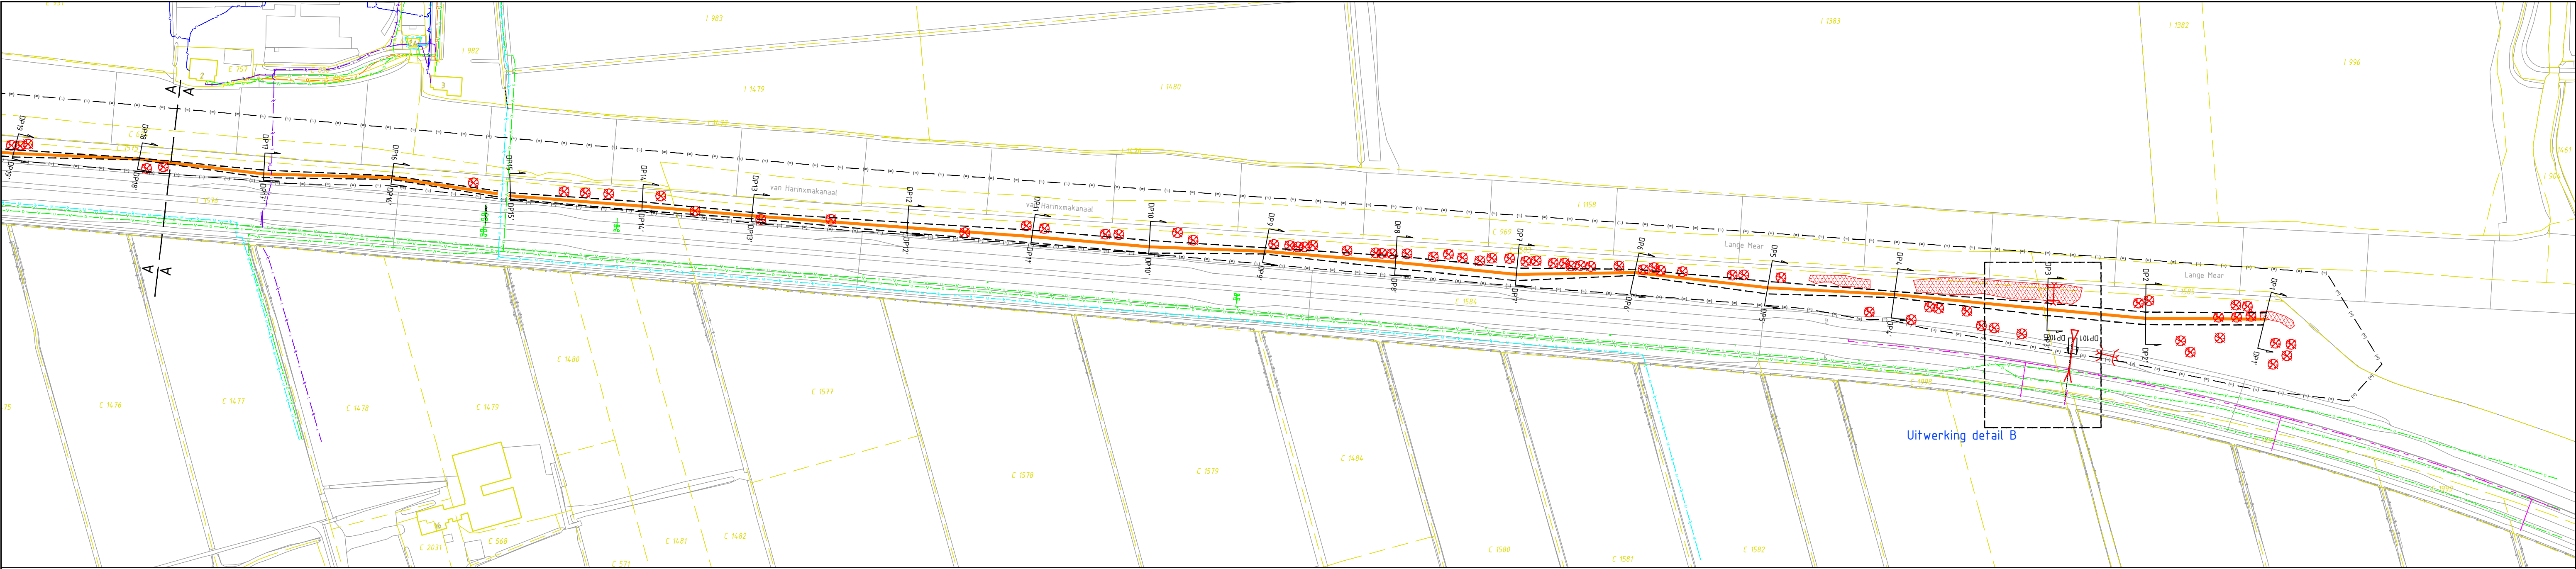


Situatie deel Oost
schaal: 1:2500

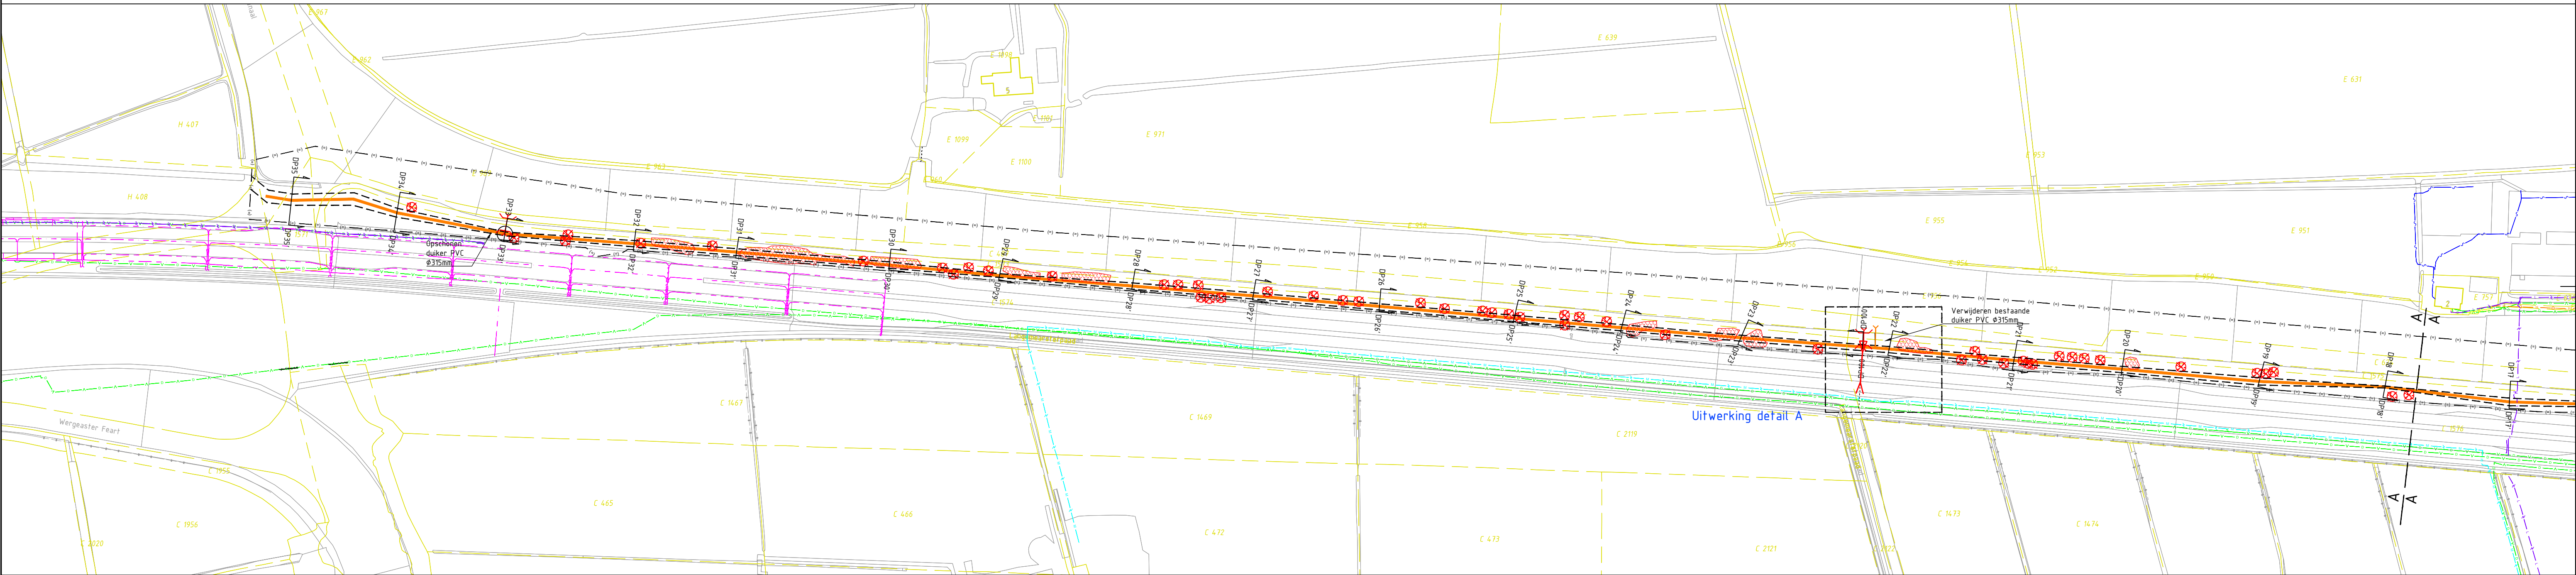

Situatie deel West
schaal: 1:2500

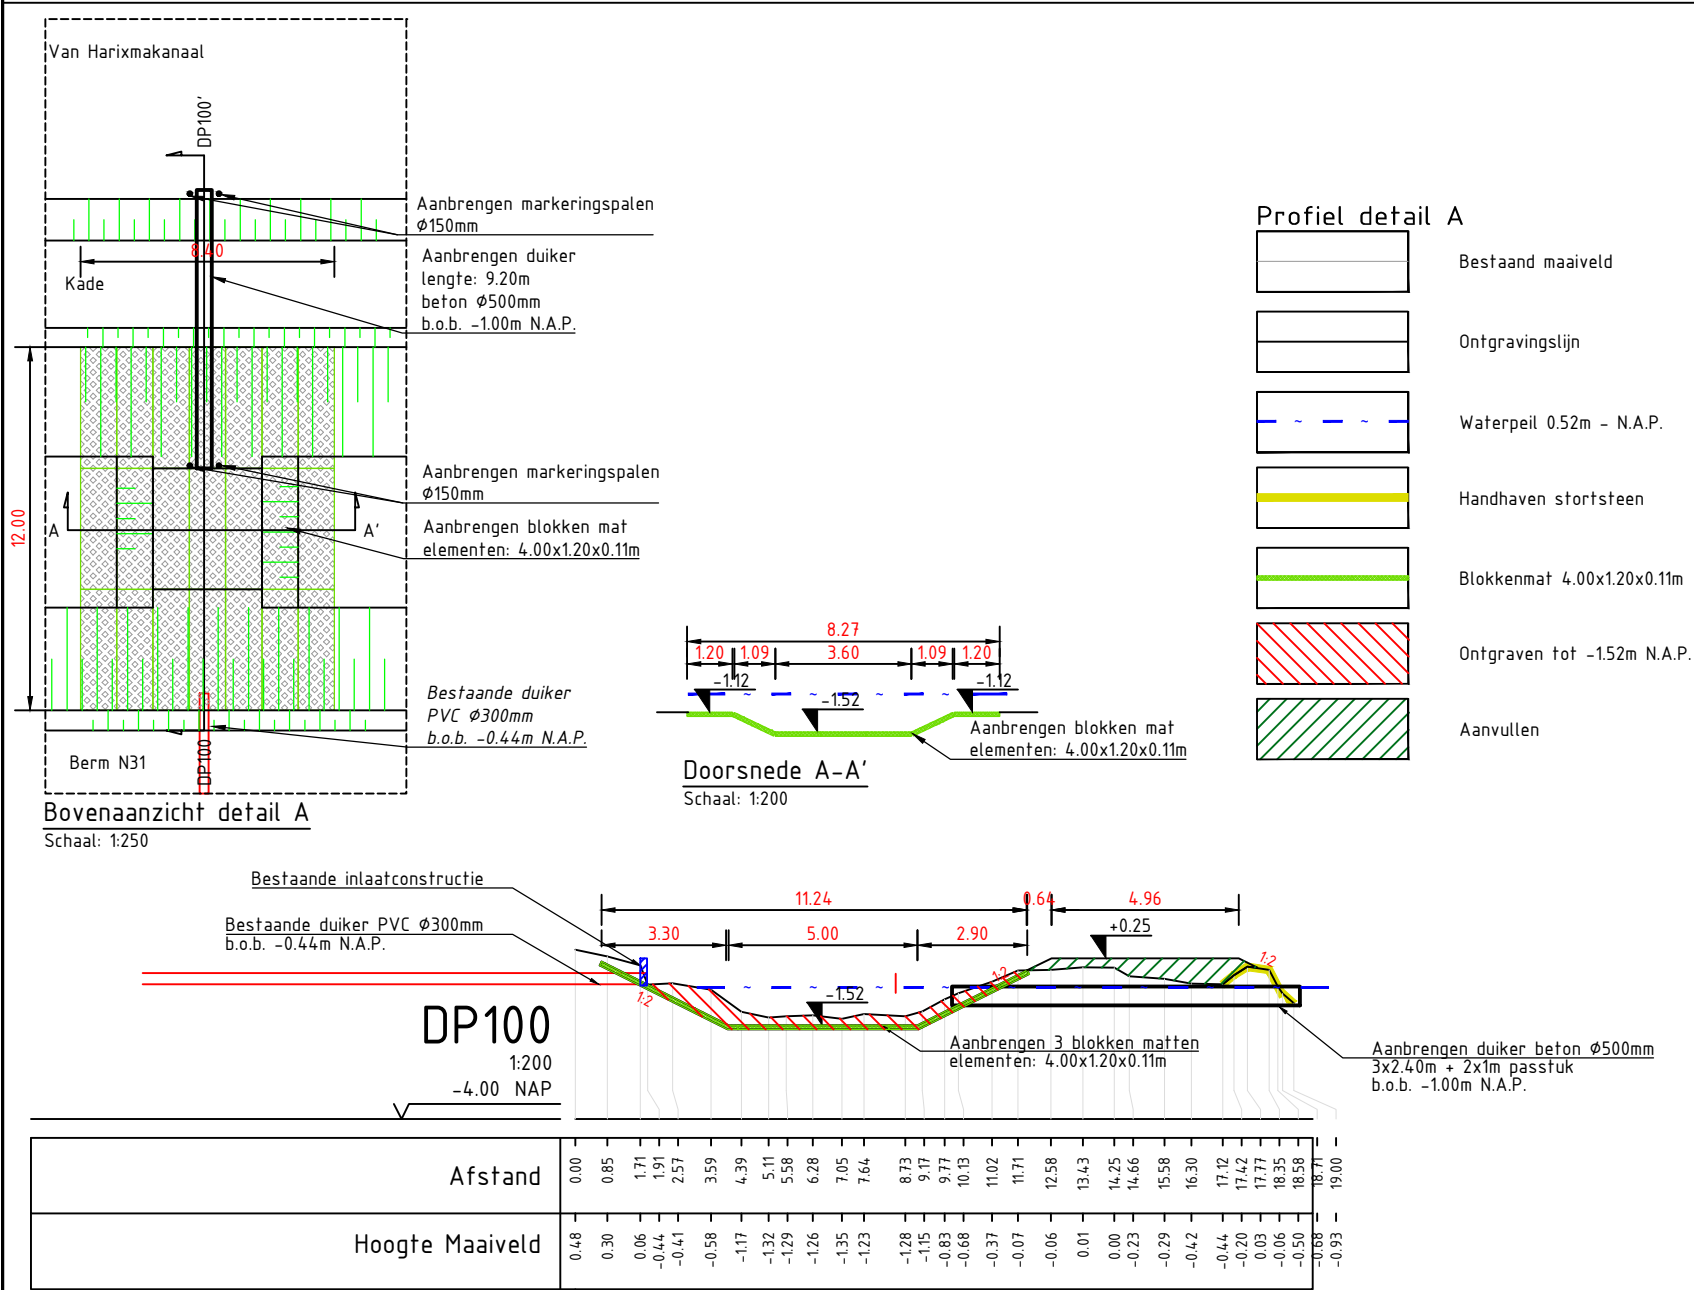

Detail A


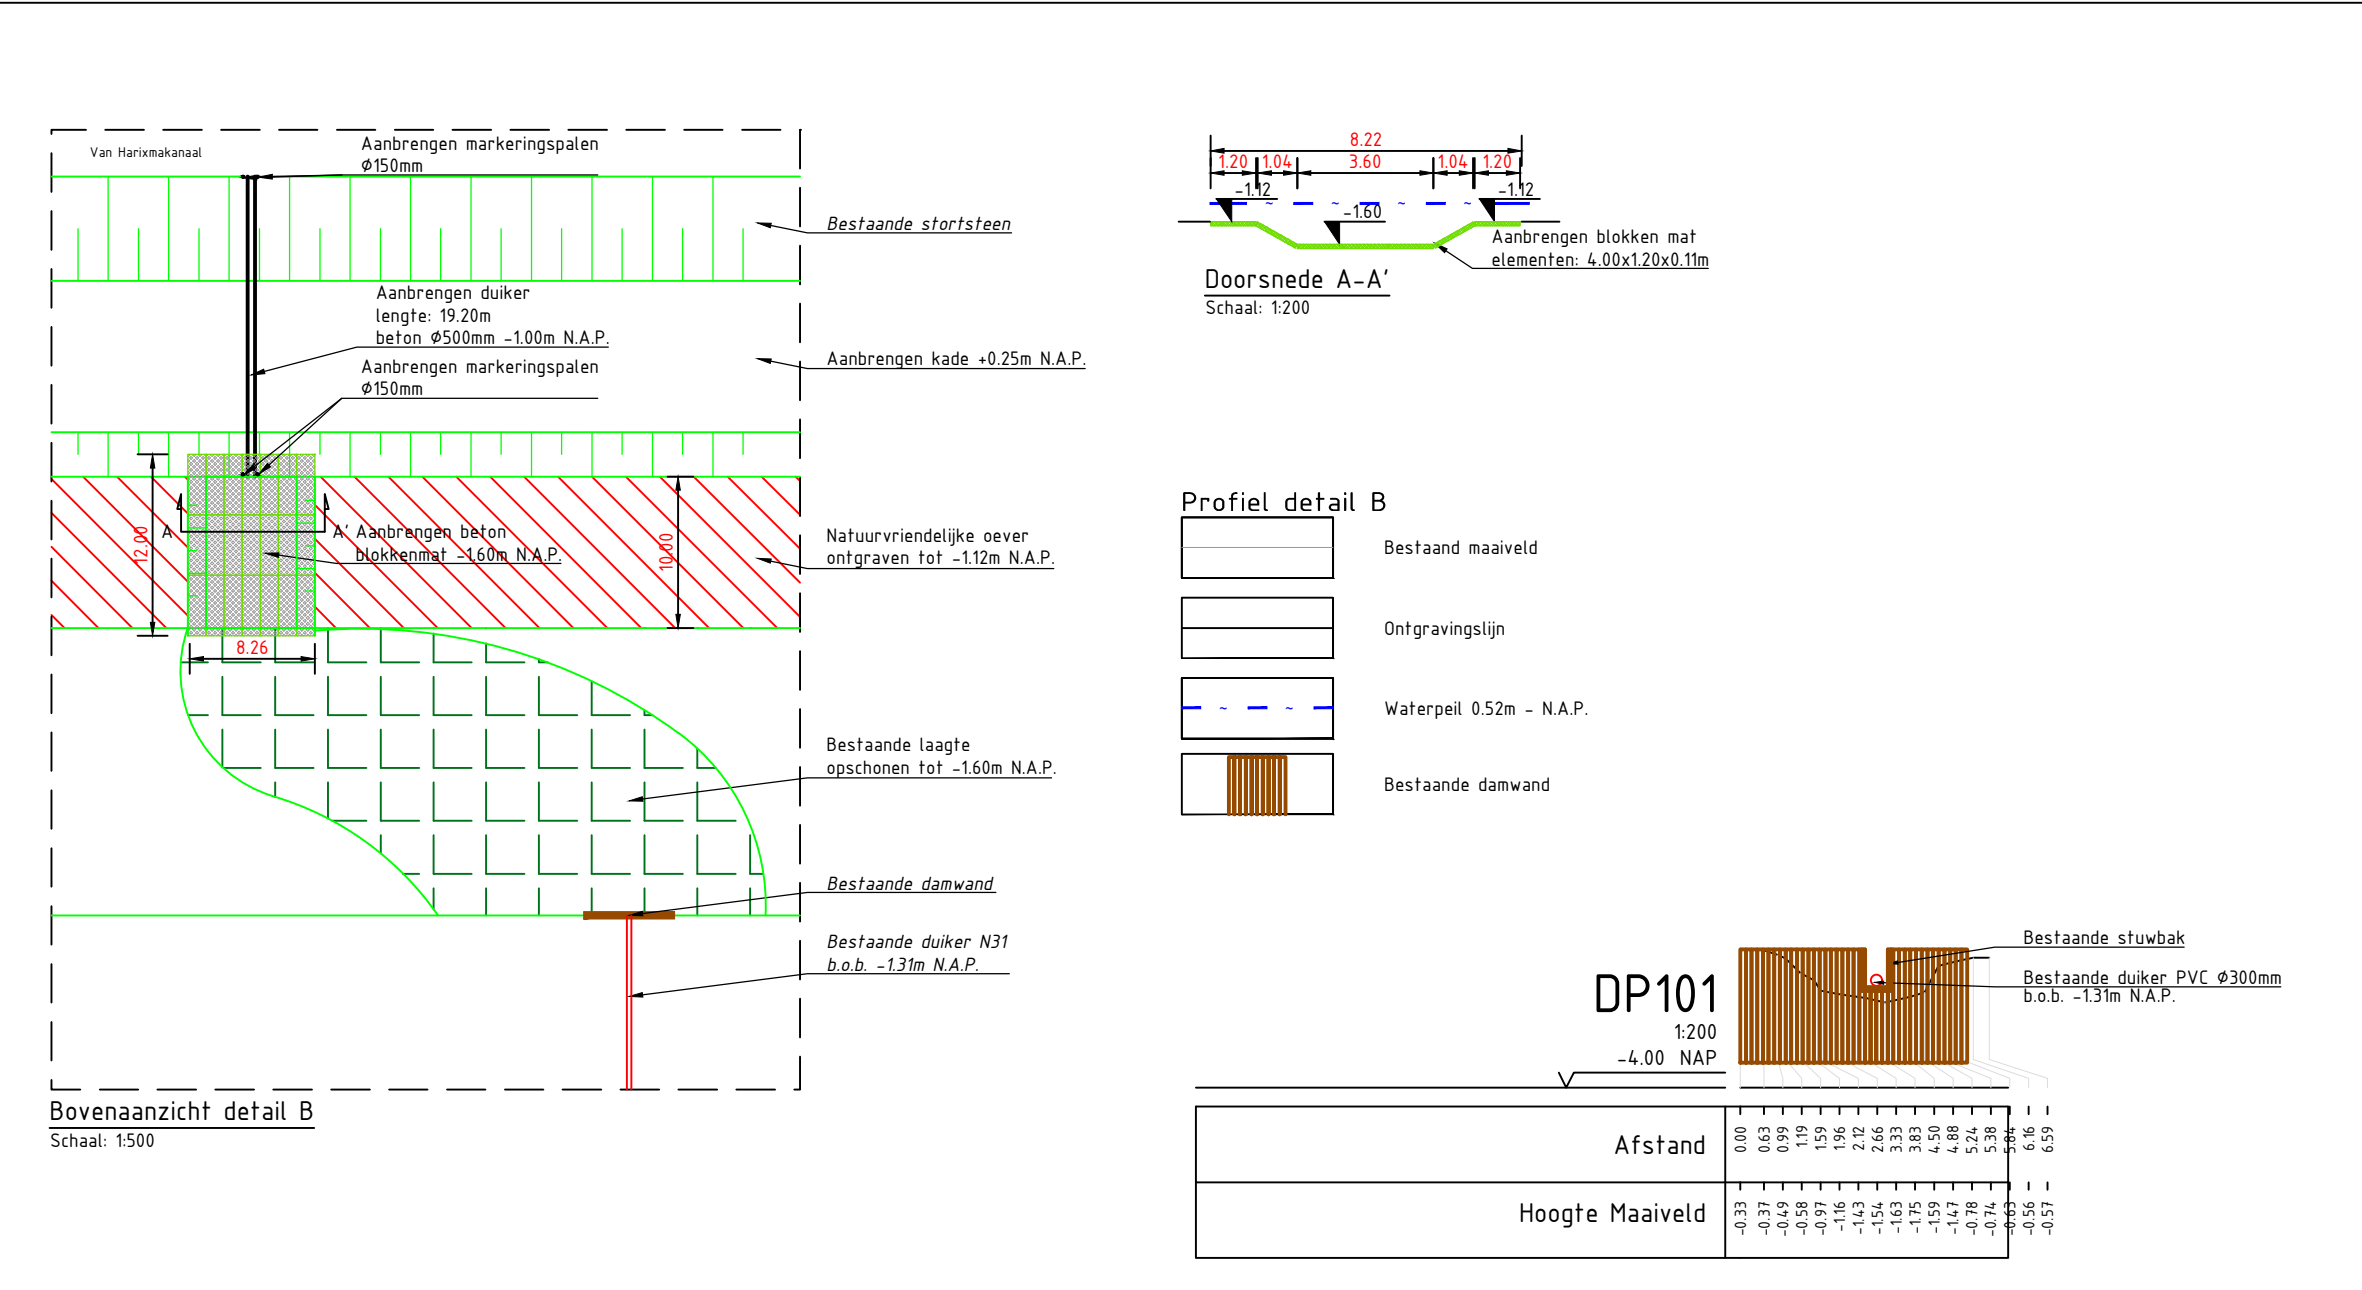


Detail B

Verklaring

- Algemeen**
- BGT
 - Kadastrale gegevens
- Bestaand**
- Locatie profiel
 - Bestaande inlaat
 - Kappen boom
 - Opruimen duiker
 - Roeten beplanting / bos
- Opruimen**
- Aanleggen sloek
 - Aanbrengen dam met duiker: beton Ø500mm 13.v. beheer en onderhoud, aanbrengen markeringspalen bij duikers
 - Insteek ontgraving
 - Werkgrens
- Nieuw**
- Aanbrengen markeringspalen Ø150mm
 - Aanbrengen duiker lengte: 9,20m beton Ø500mm -100m N.A.P.
 - Aanbrengen markeringspalen Ø150mm
 - Aanbrengen kade +0,25m N.A.P.
 - Natuurvriendelijke oever ontgraven tot -152m N.A.P.
 - Bestaande laagte opschoten tot -160m N.A.P.
 - Bestaande damwand
 - Bestaande stuwwal
 - Bestaande duiker PVC Ø300mm b.o.b. -131m N.A.P.

- KLIC**
- Datatransport
 - Laagspanning
 - Middenspanning
 - Gas hoge druk
 - Gas lage druk
 - Water
 - Riolering vrijverval
- Maten in meters**
Materiaalmaten in millimeters
Hoogtematen t.o.v. N.A.P.

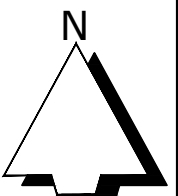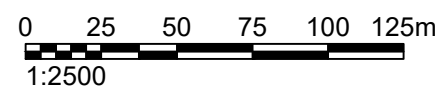

Europees Landbouwfonds voor Plattelandsontwikkeling: Europa investeert in zijn platteland					
Project KRW Rietoevers OW.13803		 WETTERSKIP FRYSLÂN  Eelerwoude			
Onderdeel Van Harinxmakanaal (12.5d) - Situatie					
Opdrachtgever Wetterskip Fryslân					
Versie	Wijziging	Datum	Getekend	Gezien	
C1	Concept	10-10-2019	RZ	AV	Projectnummer OW.13803
C2	Concept	11-03-2020	RZ	AV	Schaal 1:2500
D1	Definitief	08-04-2020	RZ	AV	Tekeningnummer 9-1
					Bijlagennummer
					Getekend RZ
					Datum aanmaken 27-06-2019
					Definitief