


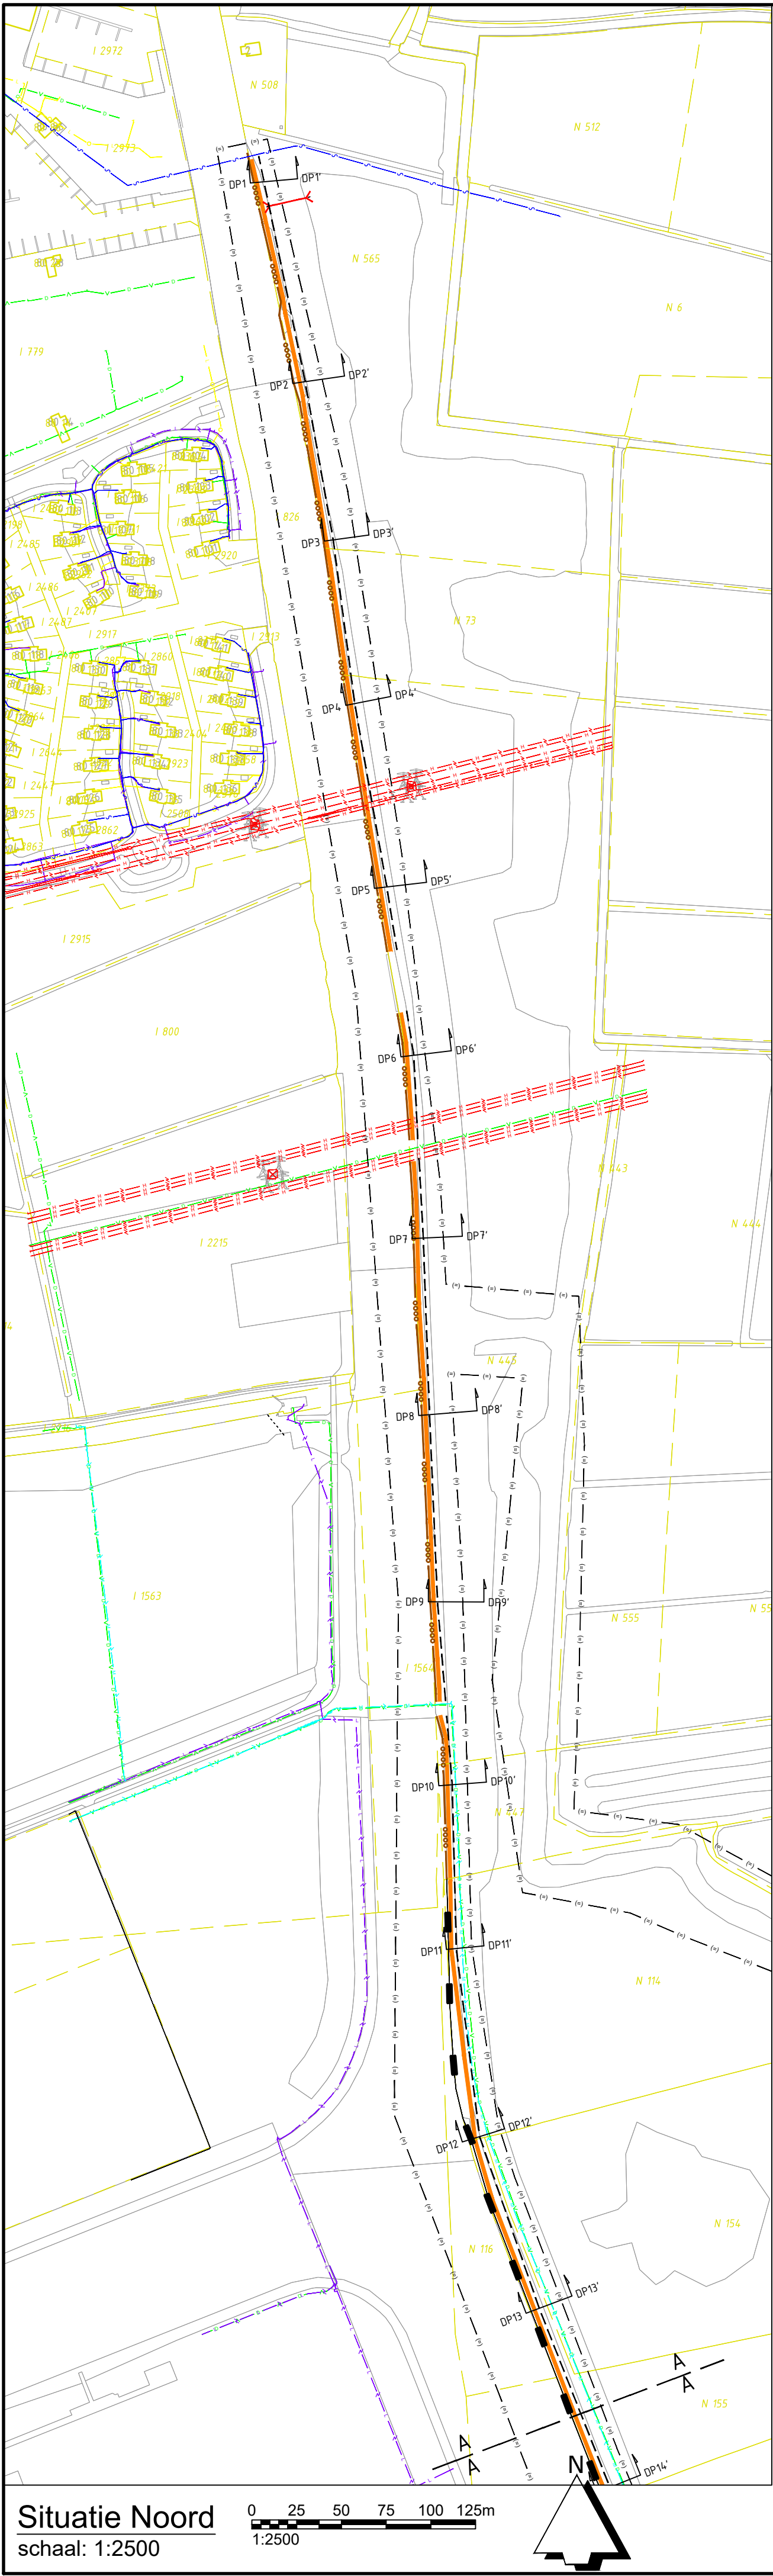

Verklaring

Algemeen

BST

Kadestraat gegevens

Locatie profiel

Bestaande duiker

Handhaven damwand

Nieuw

Aanleggen natuurvriendelijke oever

Werkgrens

Insloot ontgraving

Herstede palen

KLIC

Bestaande gevaarlijke inhoud

Bestaande gevaarlijke inhoud Verminderen

Dataraferport

Landelijk hoogspanningsnet

Laagspanning

Midspanning

Gas lage druk

Waternet

Wandeling

Riding vrijval

Bestaande maai

Ontgraving met taludwaling

Waterpeil 5.52m - N.A.P.

Kadestraat grens

Zone bestaand net

Herstede palen

Handhaven damwand

Ontgraven tot -1.02m N.A.P.

Controlelijn haring (13)

