


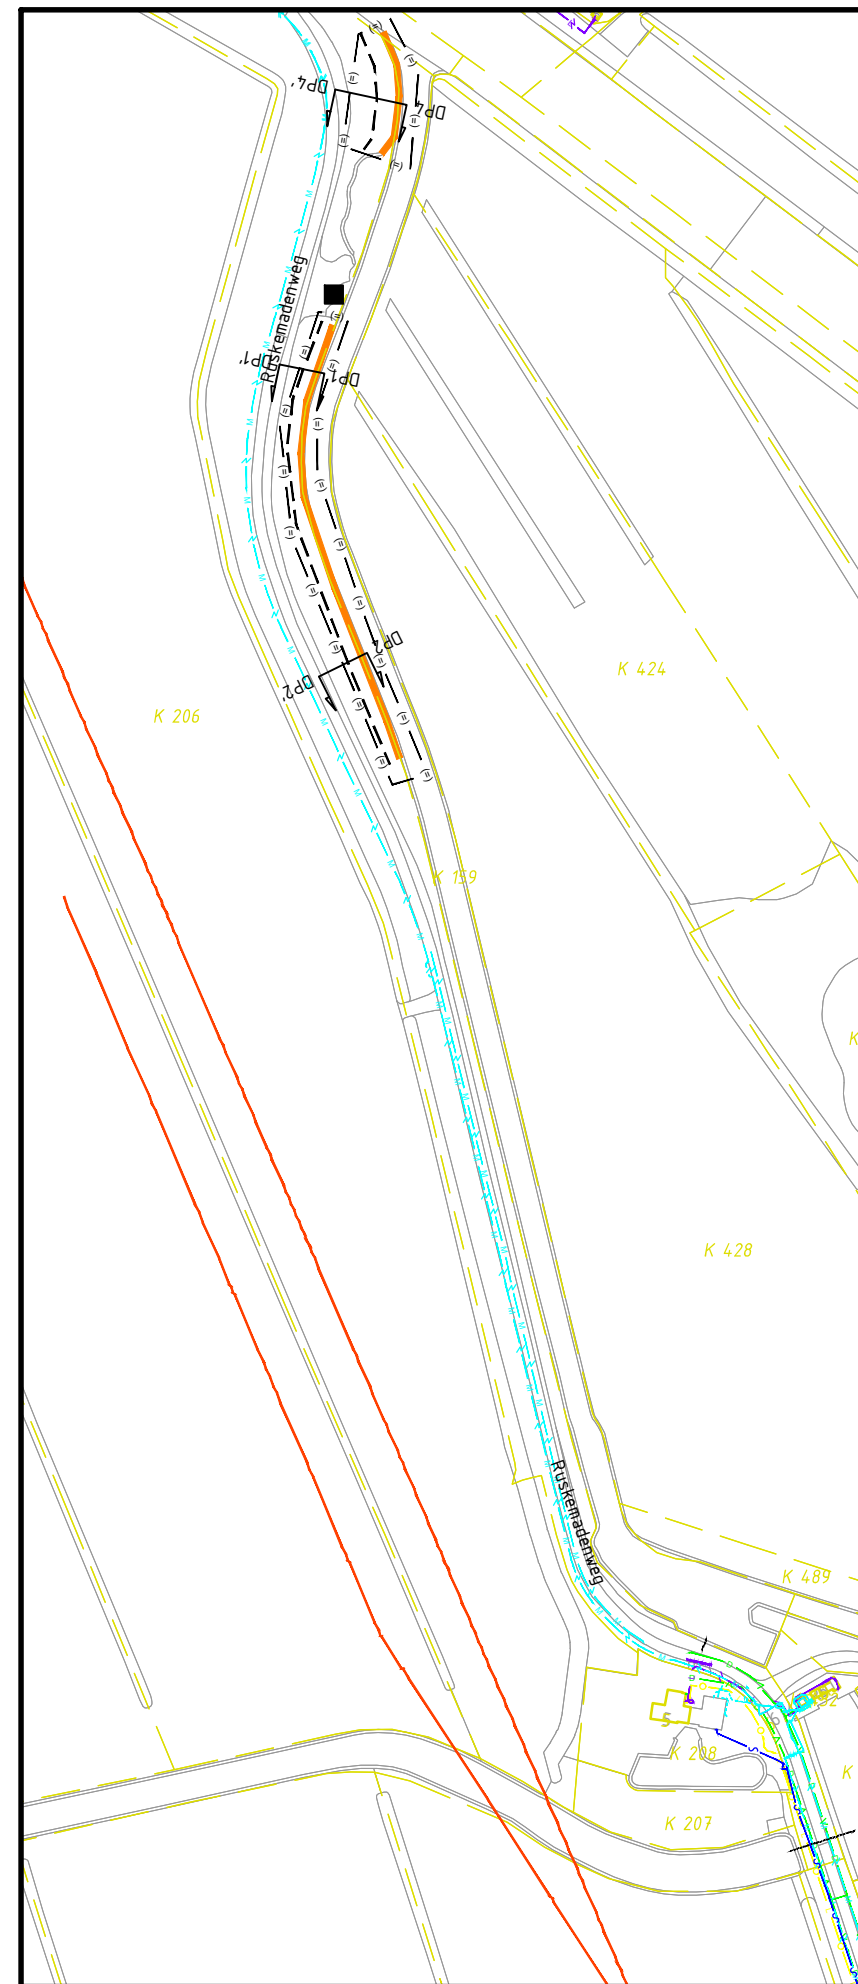


Situatie
schaal: 1:2500

0 25 50 75 100 125m
1:2500

Verklaring

- Algemeen**
- BGT
 - Kadastrale gegevens
- Bestaand**
- Locatie profiel
 - Handhaven trailerhelling
- Nieuw**
- Aanleggen natuurvriendelijke oever
 - InstEEK ontgraving
 - Werkgrens
- KLIC**
- Buisleiding gevaarlijke inhoud
 - Datatransport
 - Laagspanning
 - Middenspanning
 - Gas lage druk
 - Water
- Profielen**
- Bestaand maaiveld
 - Ontgravingslijn met taludhelling
 - Waterpeil 0.52m - N.A.P.
 - Kadastrale grens
 - Damwand
 - Ontgraven tot -1.12m N.A.P.
 - Controlelijn kering (1:3)

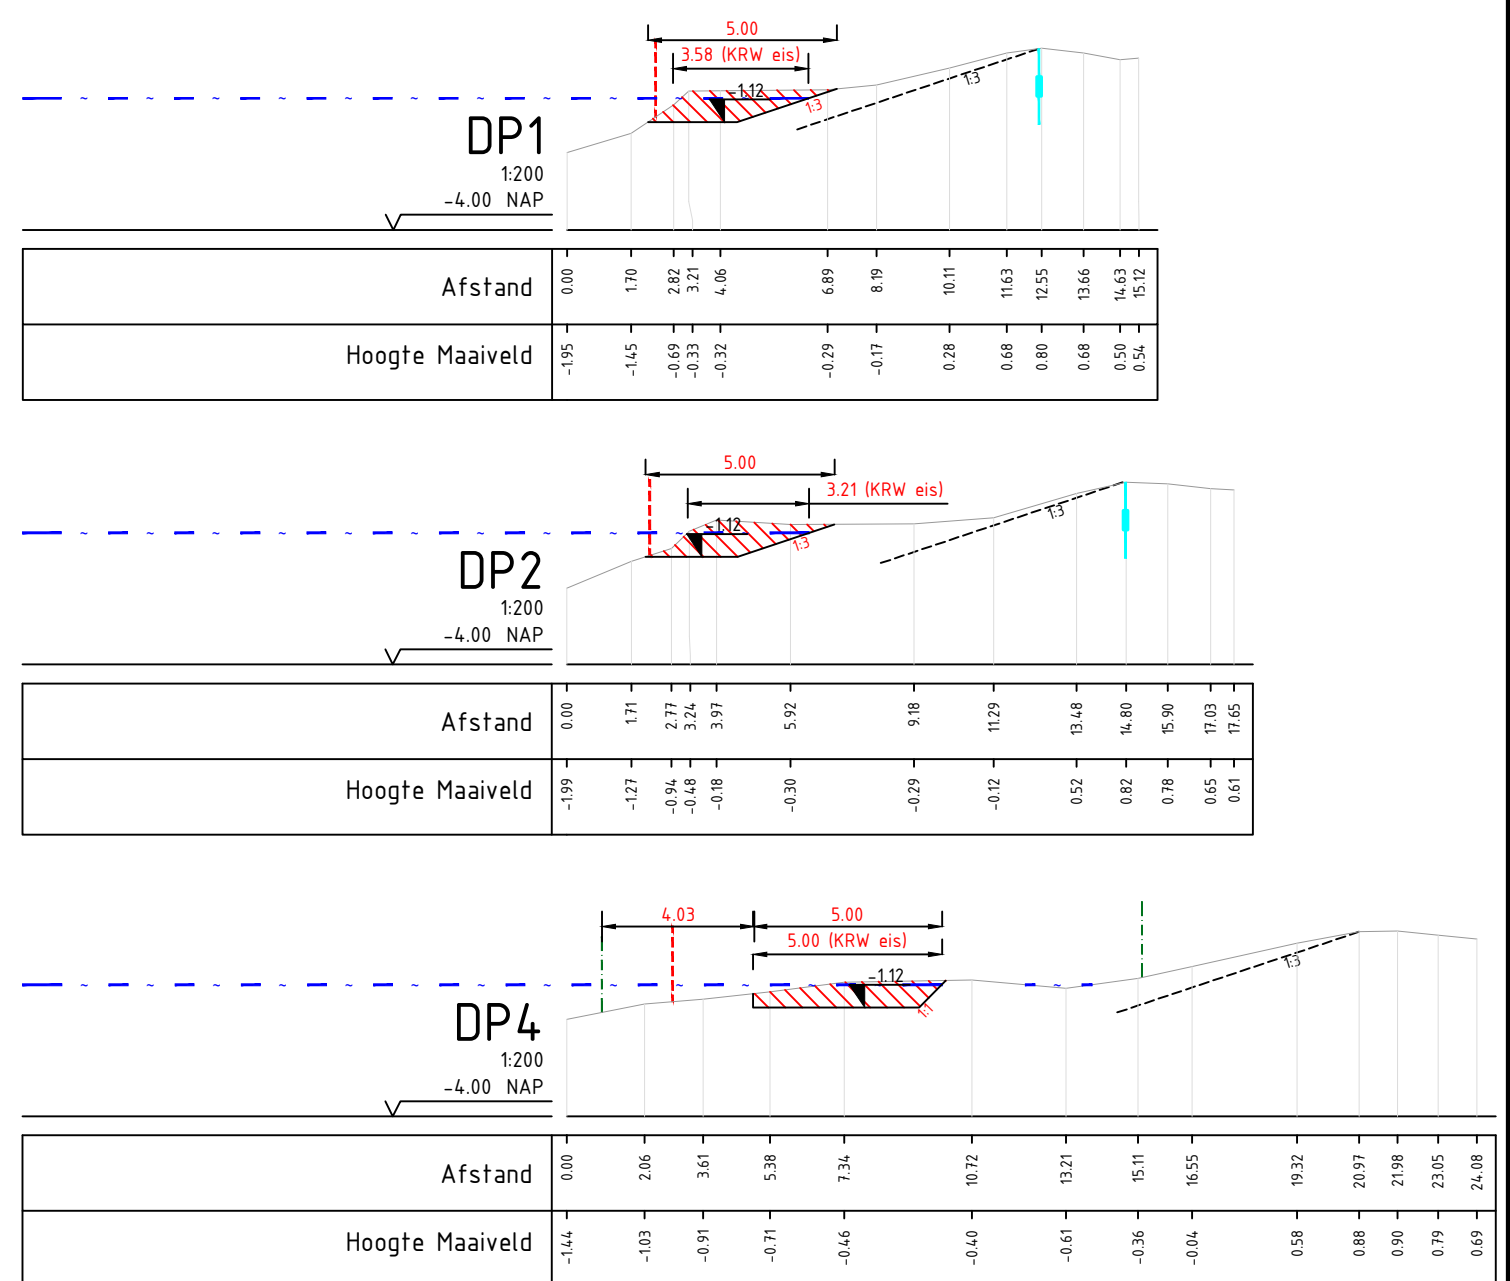

Maten in meters
Materiaalmaten in millimeters
Hoogtematen t.o.v. N.A.P.

Europees Landbouwfonds voor Plattelandsontwikkeling: Europa investeert in zijn platteland

Project KRW Rietoevers OW.13803					 WETTERSKIP FRYSLÂN	
Onderdeel Gemaal Ter Idzard					 Eelerwoude	
Opdrachtgever Wetterskip Fryslân						
Versie	Wijziging	Datum	Getekend	Gezien	Projectnummer	Formaat
C1	Concept	10-10-2019	RZ	AV	OW.13803	A3
C2	Concept	11-03-2020	RZ	AV	Schaal 1:2500/1:200	Inventarisatiedatum Juli 2019
D1	Definitief	08-04-2020	RZ	AV	Tekeningnummer 10-1	Bijlagenummer
					Getekend RZ	Datum aanmaken 11-07-2019
					Definitief	