


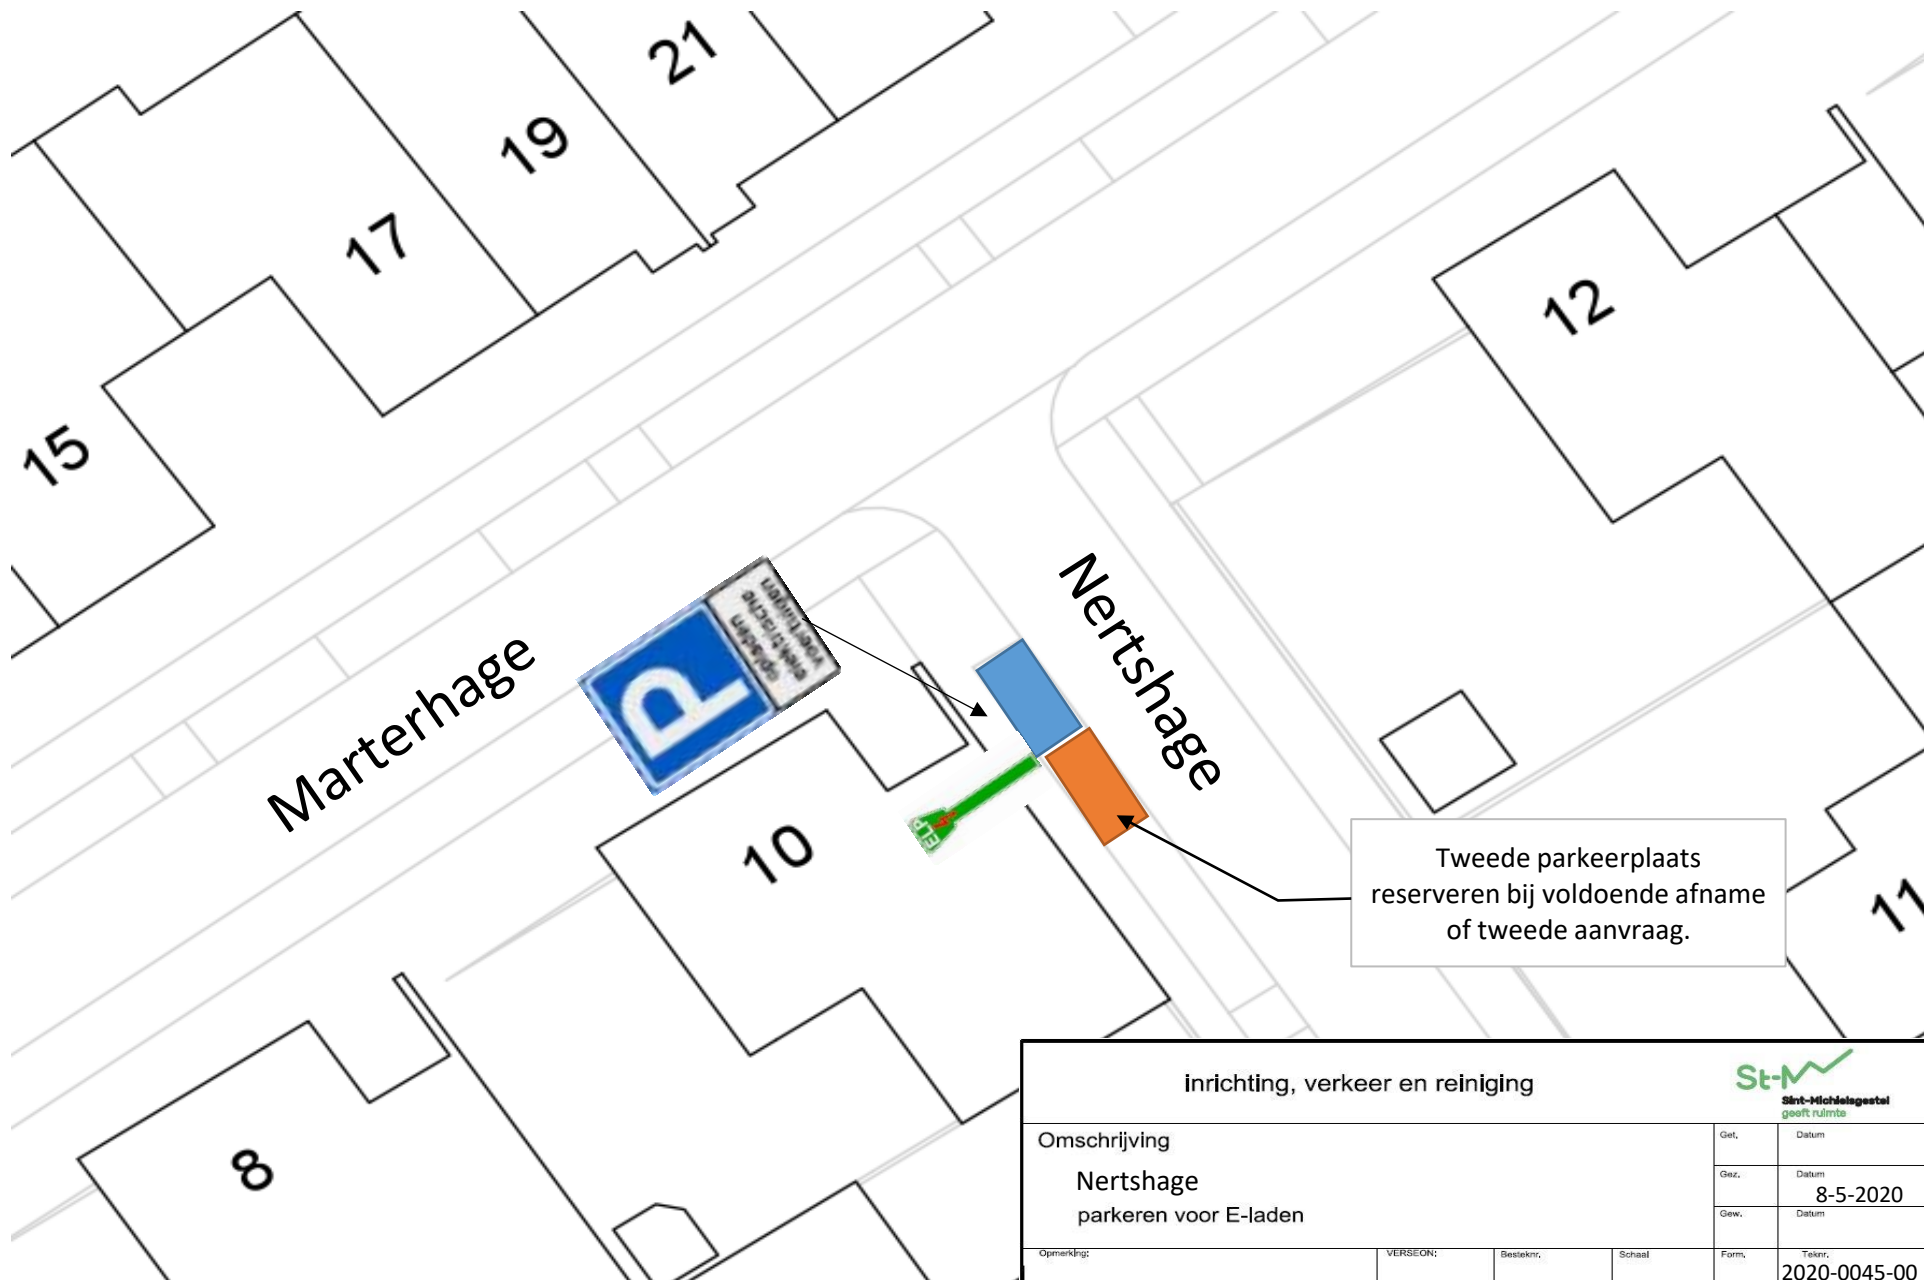

inrichting, verkeer en reiniging				 Sint-Michielsgestel geeft ruimte	
Omschrijving Nertshage parkeren voor E-laden				Get.	Datum
				Gez.	Datum 8-5-2020
				Gew.	Datum
Opmerking:	VERSIE:	Besteknr.	Schaal	Form.	Teknr. 2020-0045-00