


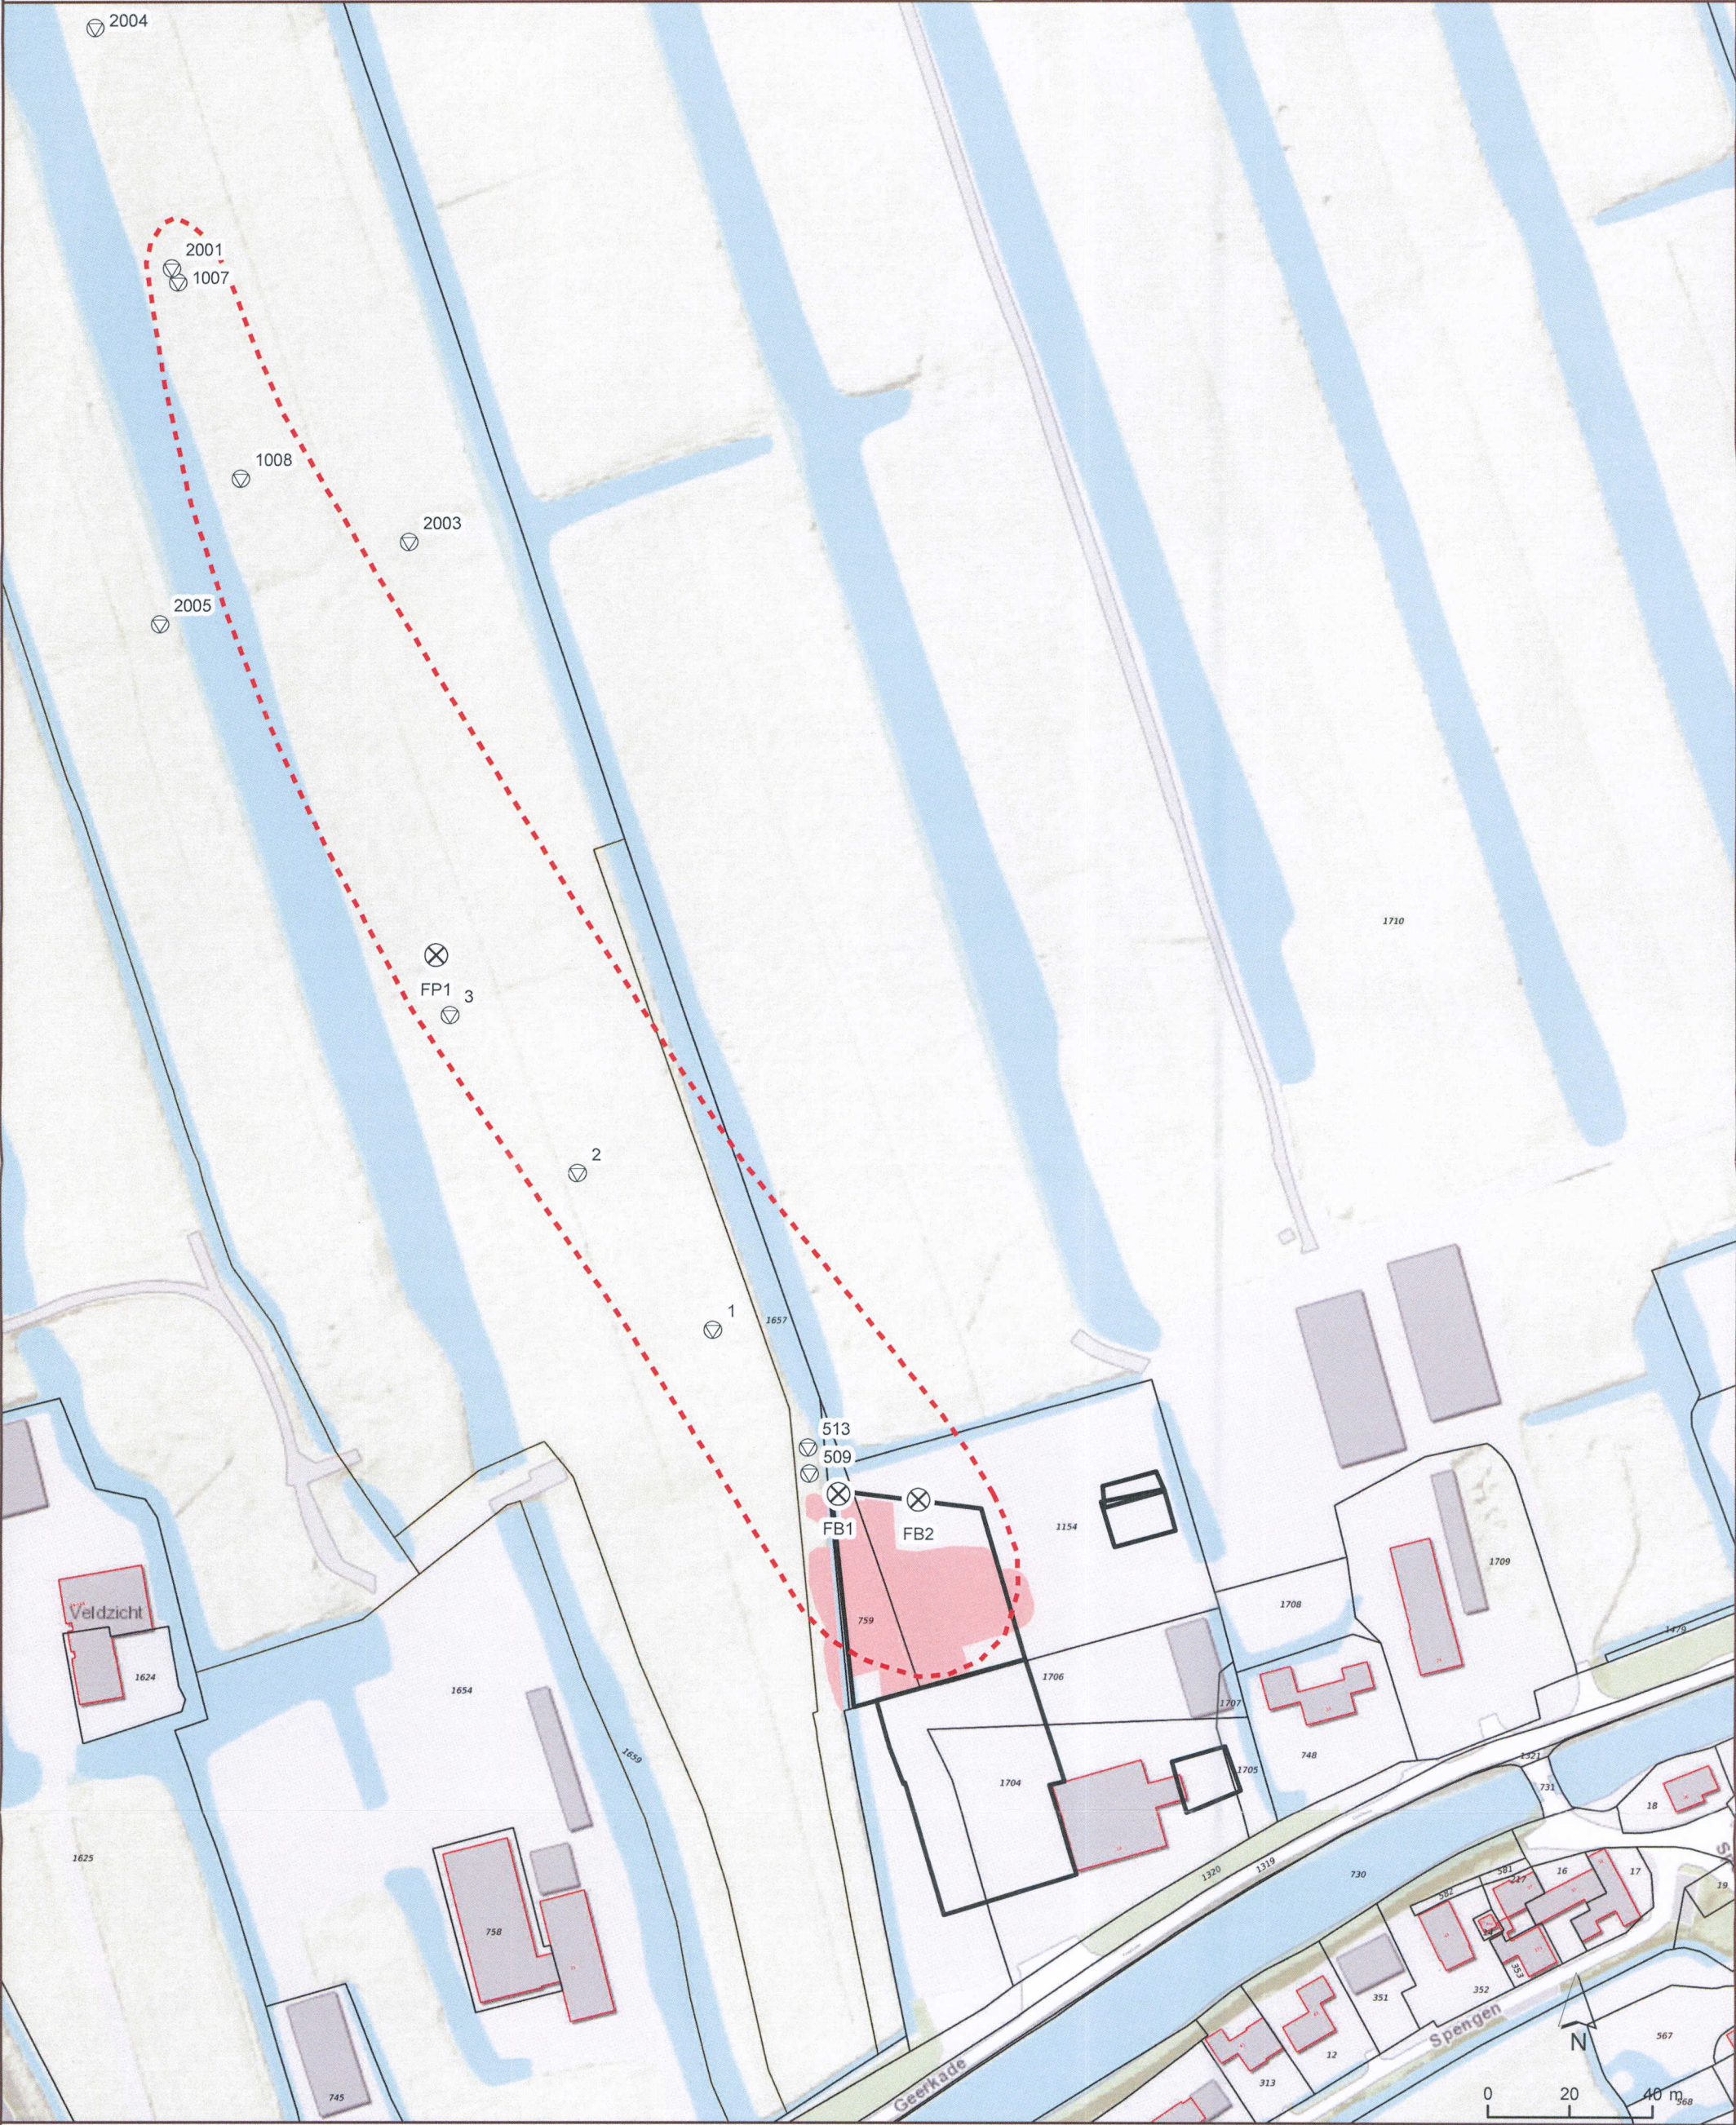

Legenda

- Monitoringseilbuis
- Onttrekkingsfilter

- Verontreinigingssituatie**
- Restverontreiniging ná sanering / bronzone
 - Pluim >Interventiewaarde
 - Ontgravingscontour voorgaande sanering

Opdrachtgever
Van Schie
Projectnaam
Geerkade 22, Wilnis
Toelichting
Situatietekening pluimsanering + bronzone

Datum	Schaal	Formaat	Bijlage
21-5-2019	1:1.500	A3	-

