
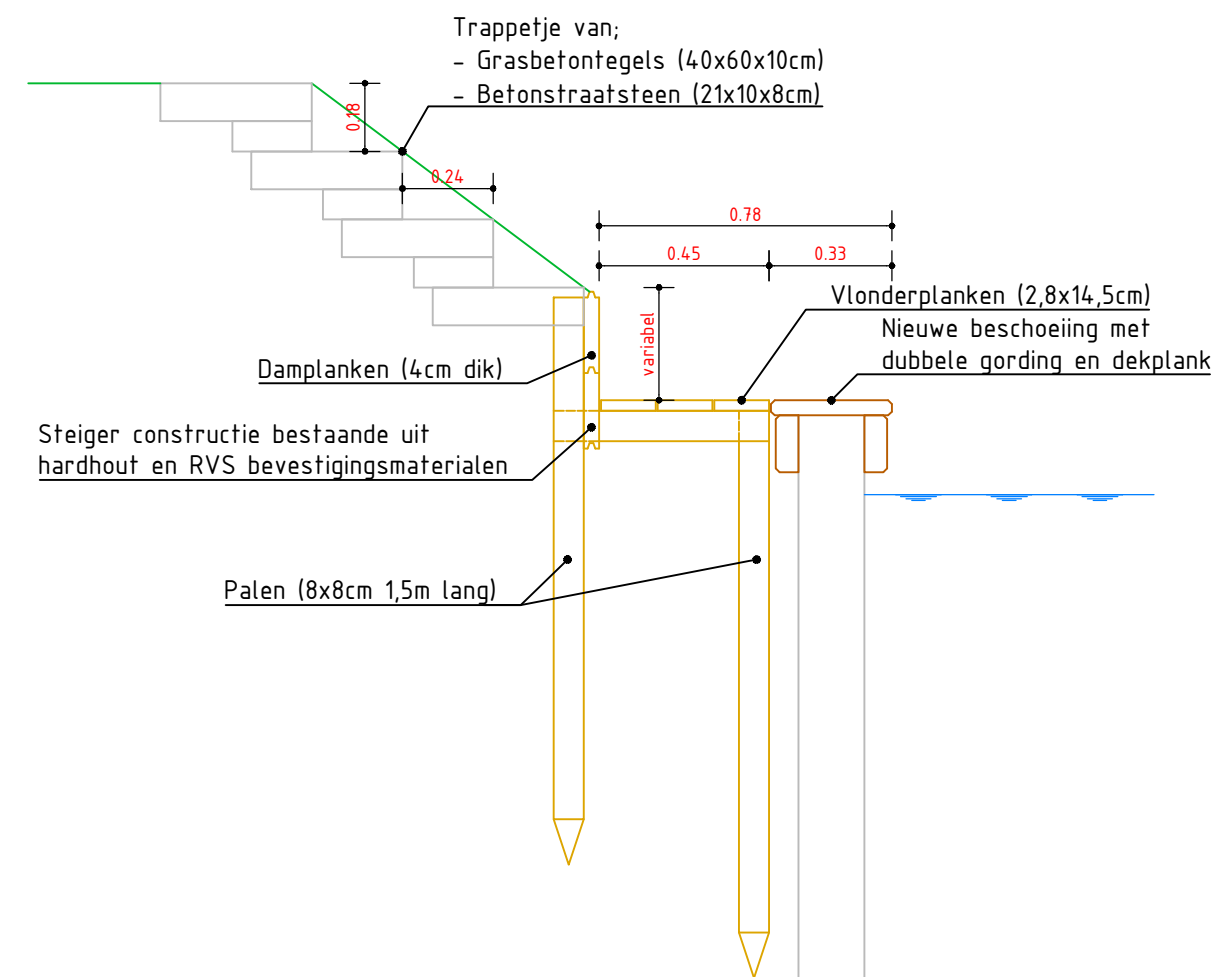


Rijweg

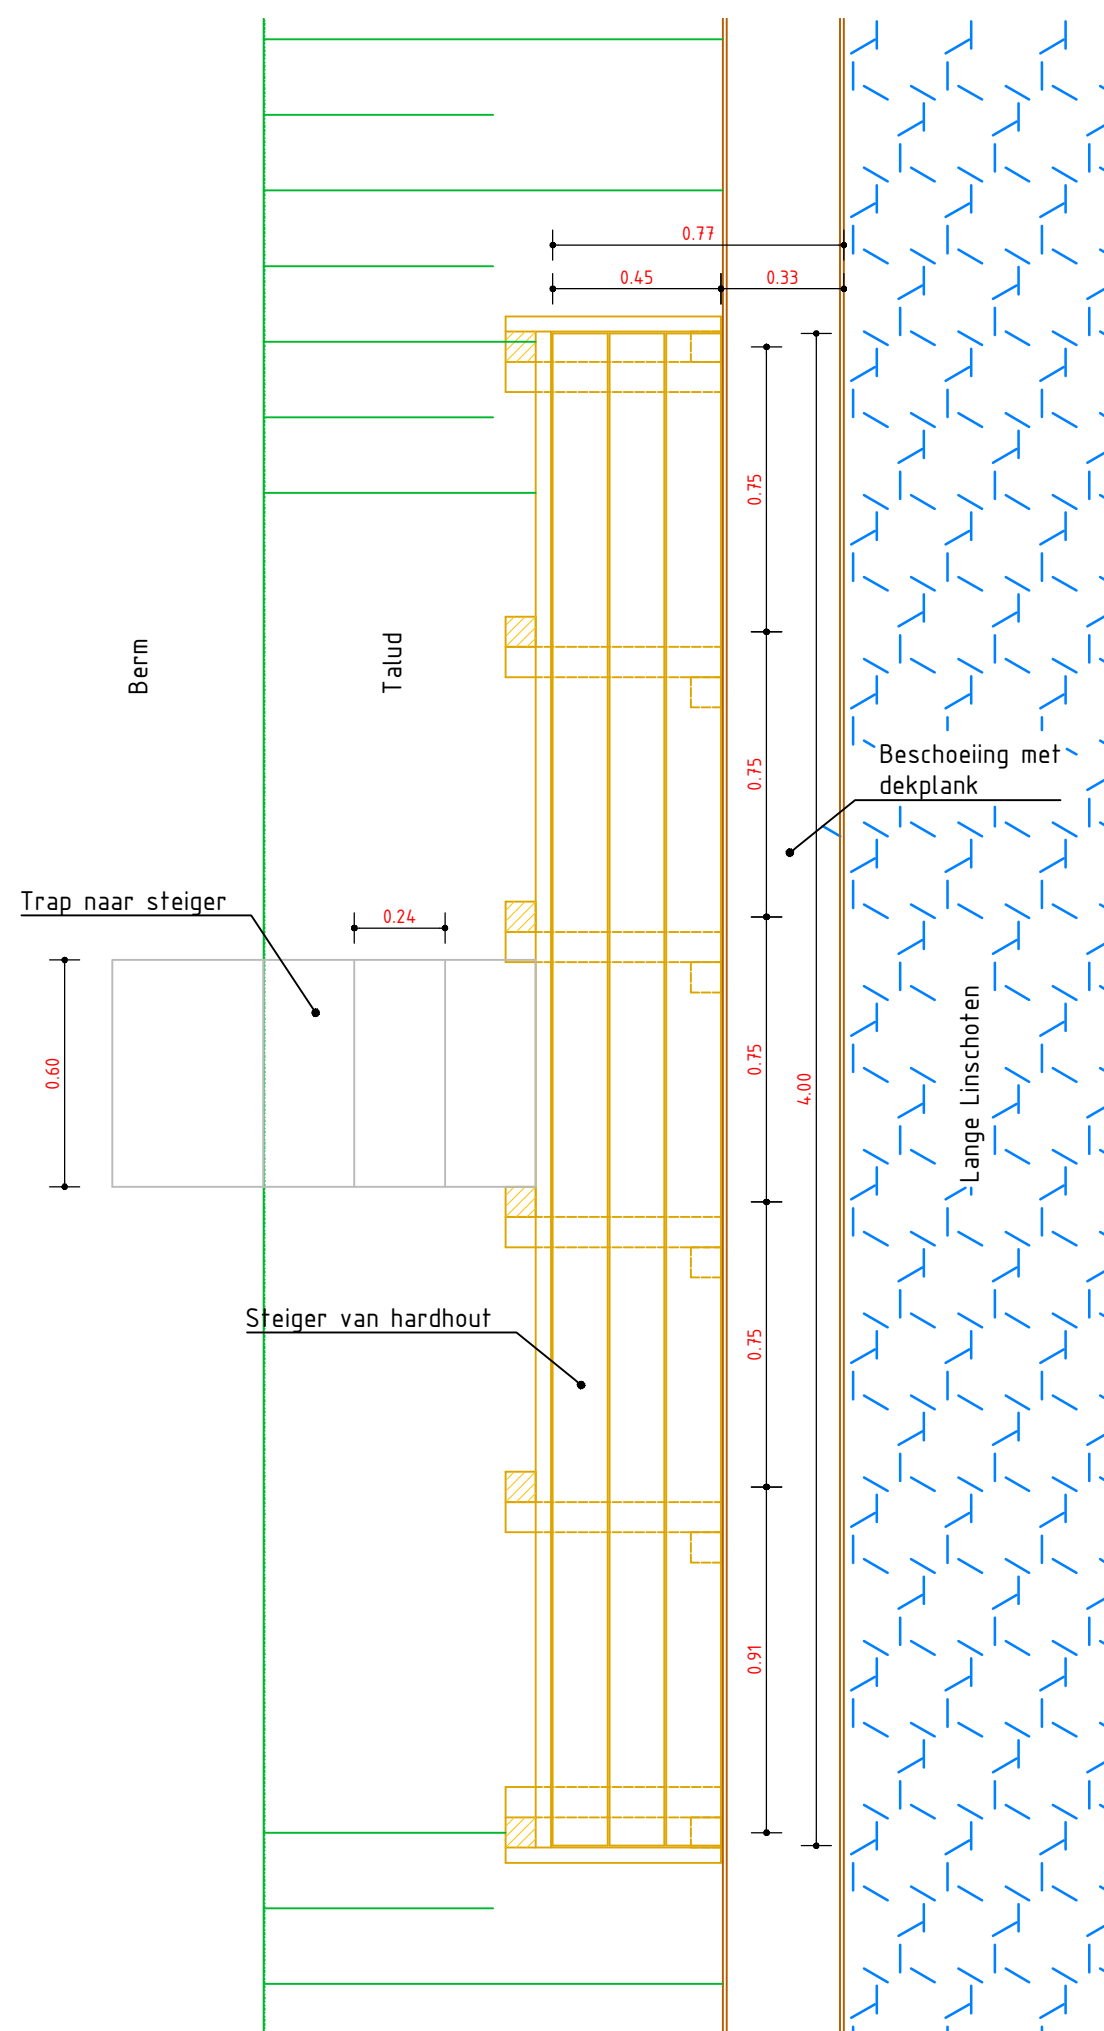

OPDRACHTGEVER

Gemeente Oudewater

-

PROJECTOMSCHRIJVING

Beschoeiing Lange Linschoten

-

TEKENINGOMSCHRIJVING

Ontwerptekening

Principe steiger

-

DOCUMENTSOORT

TEKENING

TEKENAAR

Ed vd Werf

-

PROJECTLEIDER

-

07-04-2020

TEKENINGNUMMER

20-059

SCHAAL

1:20

FORMAAT

A3

BLAD IN BLADEN

1 IN 1

WIJZ.NR

-



Aannemingsbedrijf Gebr. Schep B.V.

Krekenburg 37 3417 MH Montfoort

Tel. 0348-474166 www.schepbv.nl

info@schepbv.nl

STATUS

Concept