


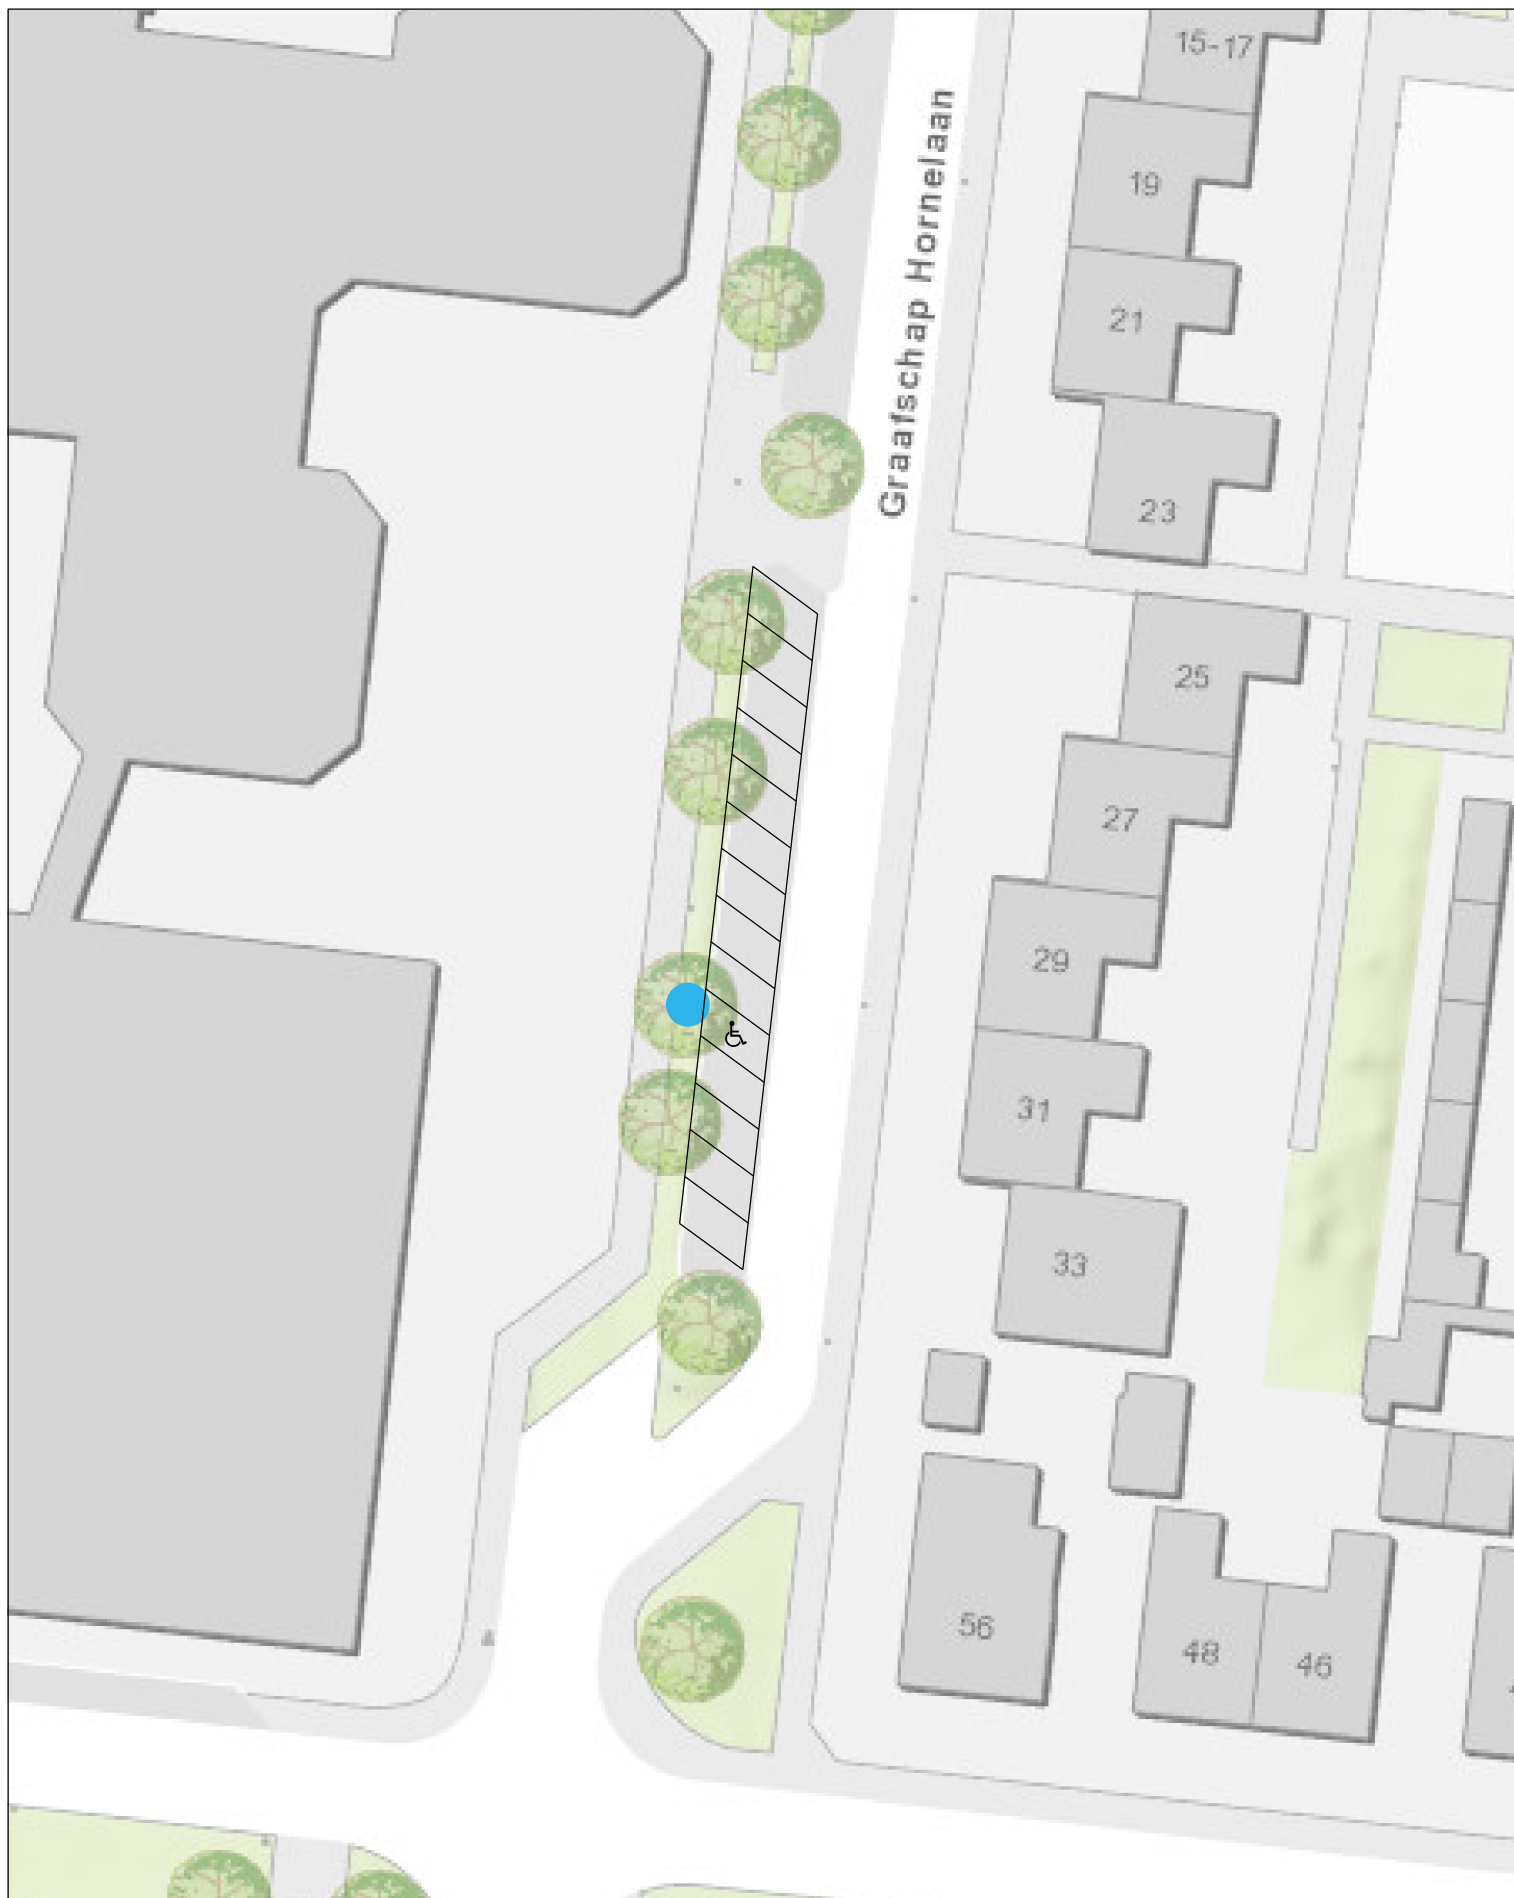

Situatietekening verkeersbesluit:
Aanleg gehandicaptenparkeerplaats
Graafschap Hornelaan te Budel

● Bord E06 met onderbord met kenteken plaatsen

