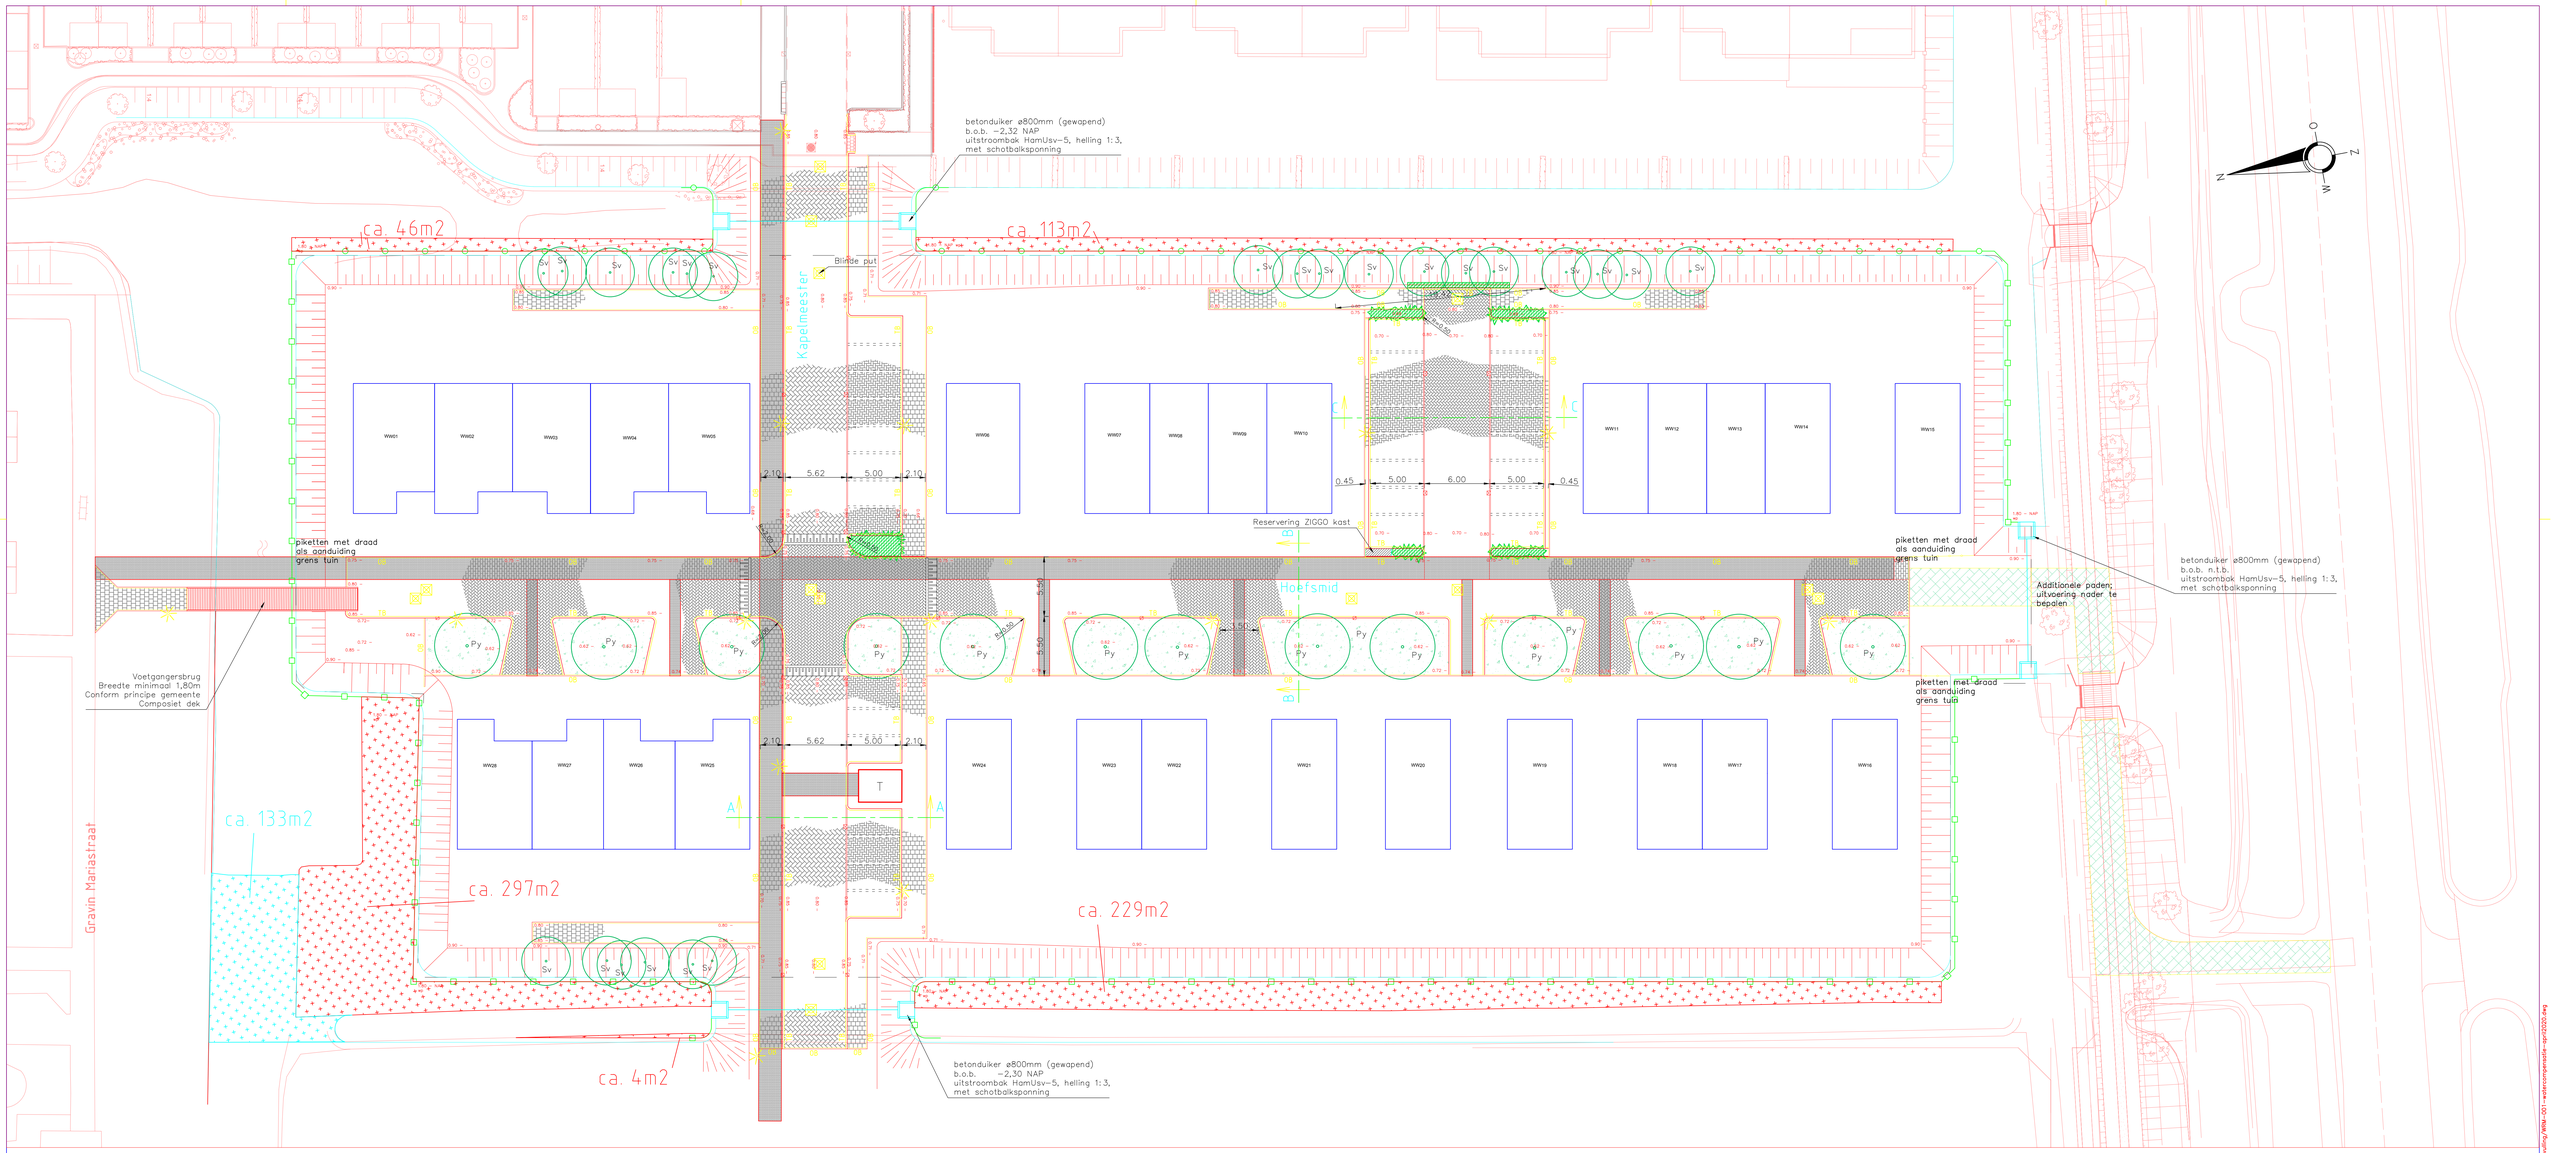

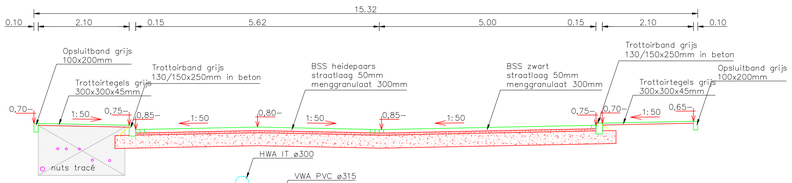

Doorsnede A-A
schaal 1:50

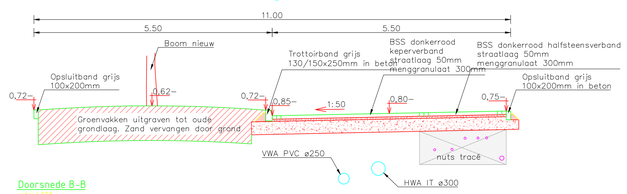

Doorsnede B-B
schaal 1:50

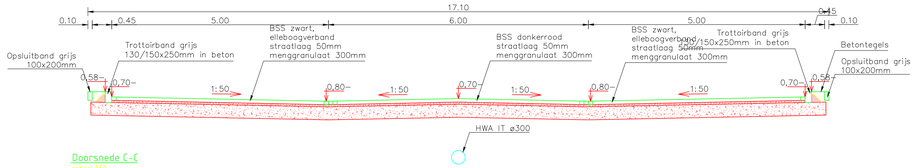

Doorsnede C-C
schaal 1:50

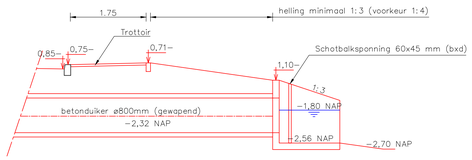

Uitstroombak HamUsv-5
schaal 1:50

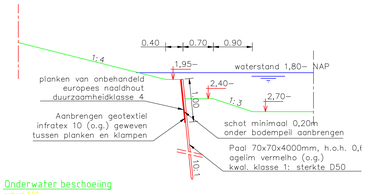

Onderwater beschoeiing
schaal 1:50

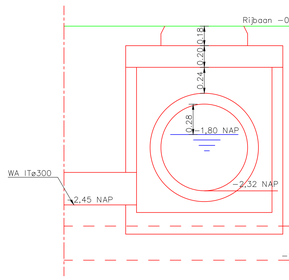

Principe duikerput (H01)

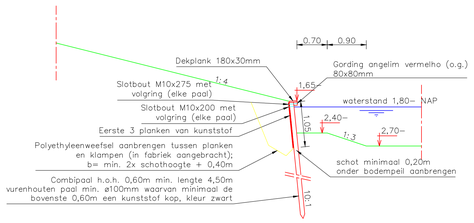

Bovenwater beschoeiing
schaal 1:50

LEGENDA

OB	Opsluitband 100x200mm
TB	Trottoirband 130/150x250mm
	BSS, KF, heidepaars, keperverband
	BSS, DF, donkerrood, keperverband
	Parkeerplaats: BSS, KF, zwart, eiberoogverband, strekiaag BSS, dubbelklinker, grijs
	Betontegels, 300x300x45mm, lichtgrijs, halfsteensverband
	BSS, DF, donkerrood, halfsteensverband dubbele strekkenlaag
	Strook langs parkeren: Betontegels, 300x300x45mm, lichtgrijs
	Graskei, type GVB-T0
	Haag hoog, gemengde soorten (liguster, veldesdoorn, meidoorn)
	Haag laag, gemengde soorten (liguster, veldesdoorn, meidoorn, hondsroos)
	Boom nieuw, Prunus x yedoensis meerstammig parasol (Py), Salix viminalis knotboom (Sv)
	Vegatatie: bloemrijk gras met bollen, 100 bollen/m2, type Breda Jub Holland
	Taludvegetatie: bloemrijk gras
	Zichtbare beschoeiing hout
	Onderwaterbeschoeiing hout
	HWA inspectieput
	DWA inspectieput
	Watercompensatie

Straatkolk STR-9737
Trottoirkolk TRK-4717
Lichtmast met armatuur
Philips Urban Star

REV.	INIT.	PAR.	DATUM	OMSCHRIJVING	INIT.	PAR.	INIT.	PAR.
F								
E	RAS		06-02-2020					
D	RAS		03-12-2019					
C	RAS		18-10-2019					
B	RAS		04-10-2019					
A	RAS		11-01-2019					
–	RAS		14-02-2018					
	GETEKEND				GECONTR.		GEZIEN	

OPDRACHTGEVER: Steenvlinder B.V.

PROJECT: De Wijde Wiericke (fase 3)

BENAMING: Nieuwe situatie en dwarsprofielen
Woonrijpmaken
Watercompensatie

Lans Advies
Civiele&Gebouwen Ingenieursbureau
Jeroenkade 7-9
Postbus 4142
6800 AT Arnhem
tel: 026-355 02 21
www.lansadvies.nl

STATUS	Definitief
FORMAAT	A0
SCHAAL	1:50/1:200
PROJECTNUMMER	17020
TEKENINGNUMMER	WRM-001
REV.	X

© Lans Advies AutoCAD drawing version 2020 File: /Users/mathieb/Dropbox/Lans/Werkt Nooit - Stamnotities gijzmen/1. Locaties/Wijde Wiericke Nieuwerbrug/1.4 Wdw/1. Indeling/1. HO01/Aanpassing gemeuting/WRM-001-watercompensatie-apr2020.dwg