


WENAM WIESEL

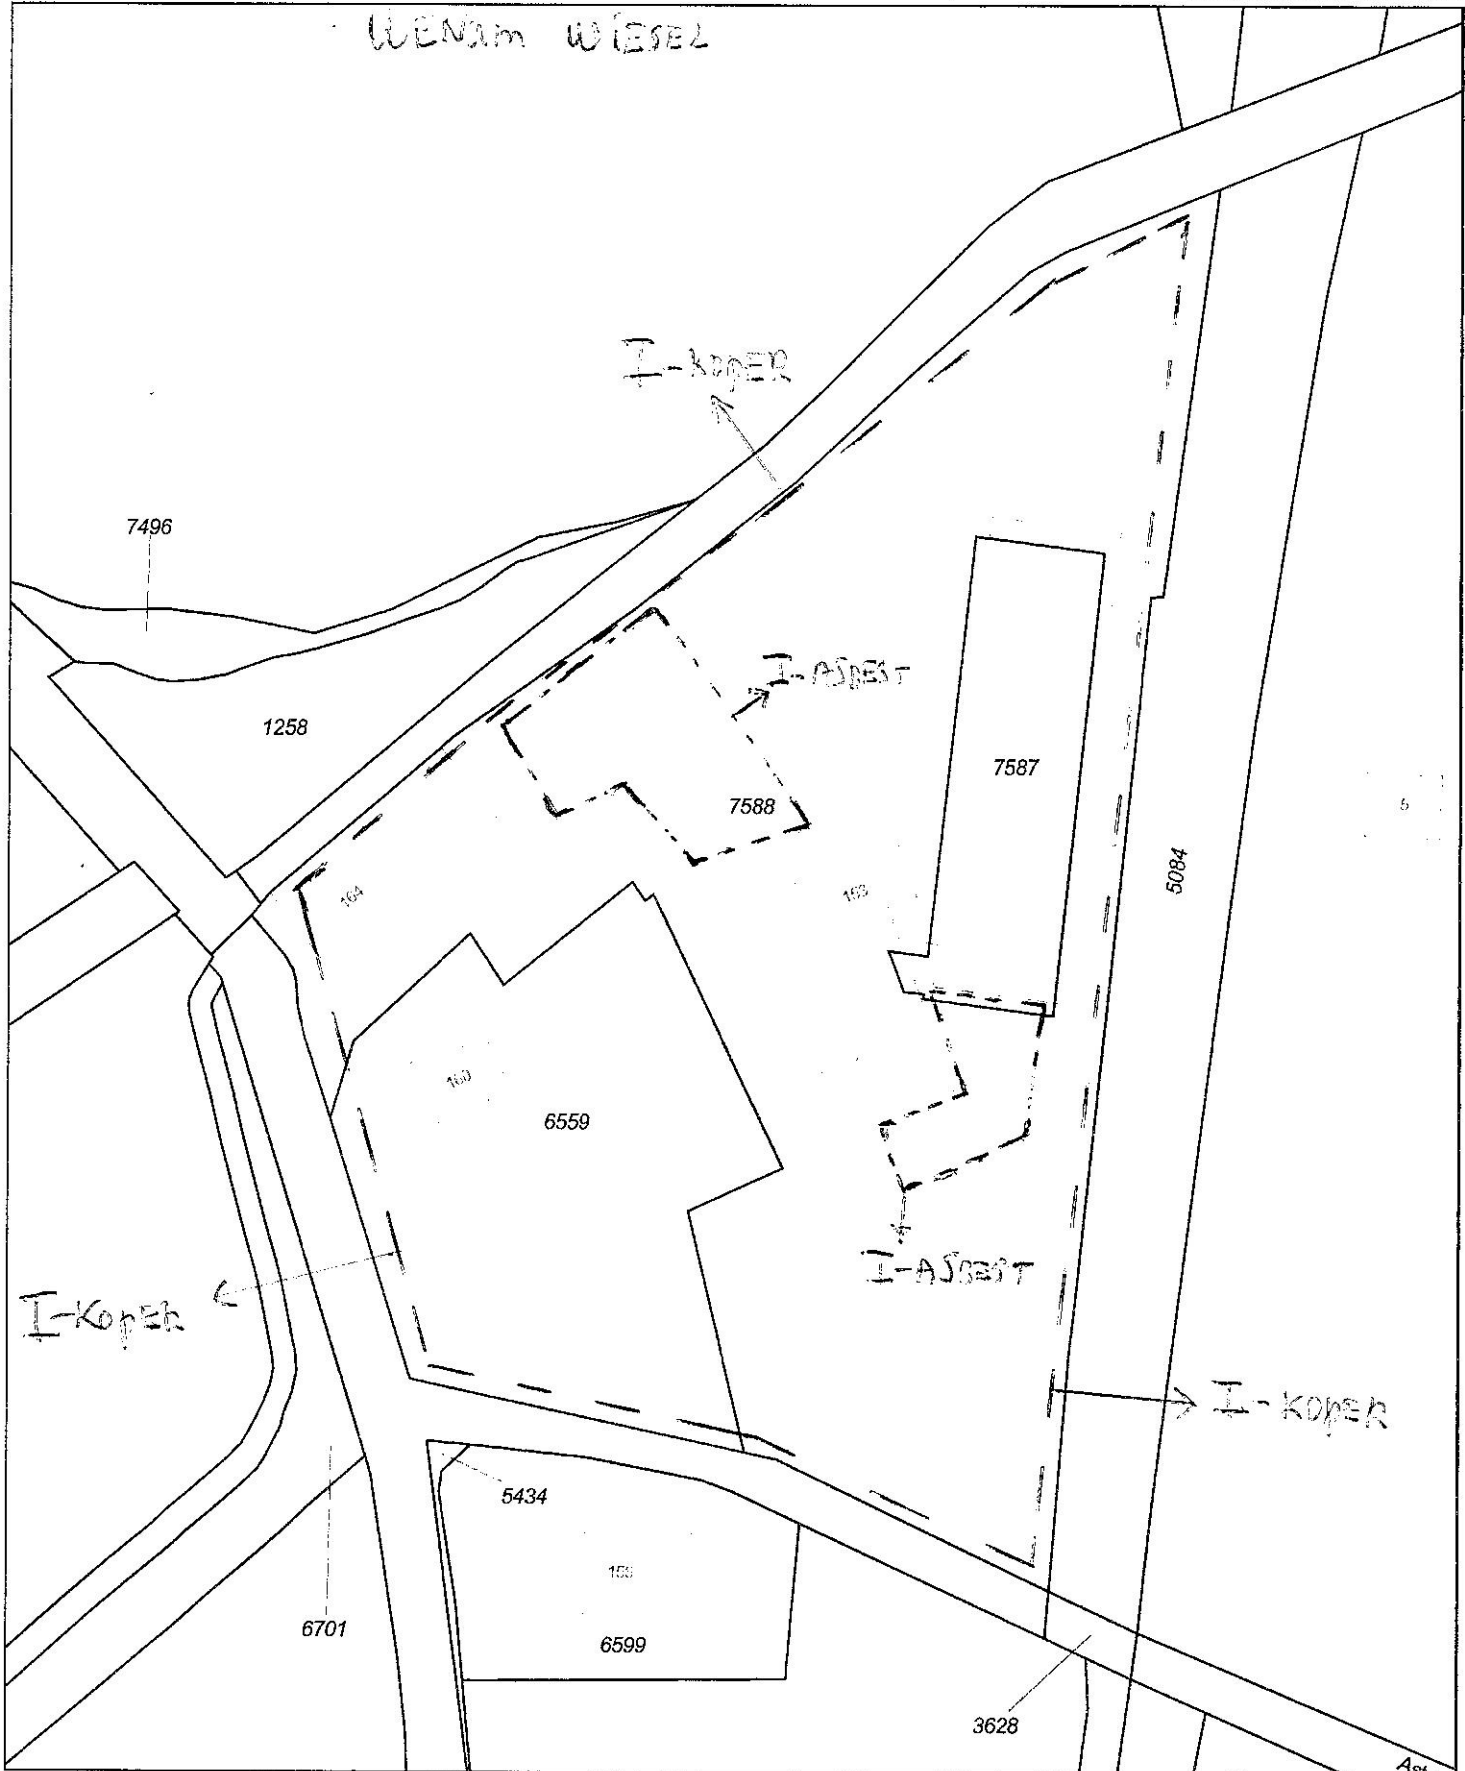

12345	Deze kaart is noordgericht	I-CONTouREN	Schaal 1:1000	
25	Perceelnummer	GROND	Kadastrale gemeente	
Vastgestelde kadastrale grens	Huisnummer	(KOPER EN ASBEST)	Sectie	
Voorlopige kadastrale grens	Administratieve kadastrale grens		Apeldoorn	
Bebouwing	Overige topografie		D	
Geleverd op 21 mei 2019			7588	

Aan dit uittreksel kunnen geen betrouwbare maten worden ontleend. De Dienst voor het kadaster en de openbare registers behoudt zich de intellectuele eigendomsrechten voor, waaronder het auteursrecht en het databankenrecht.