
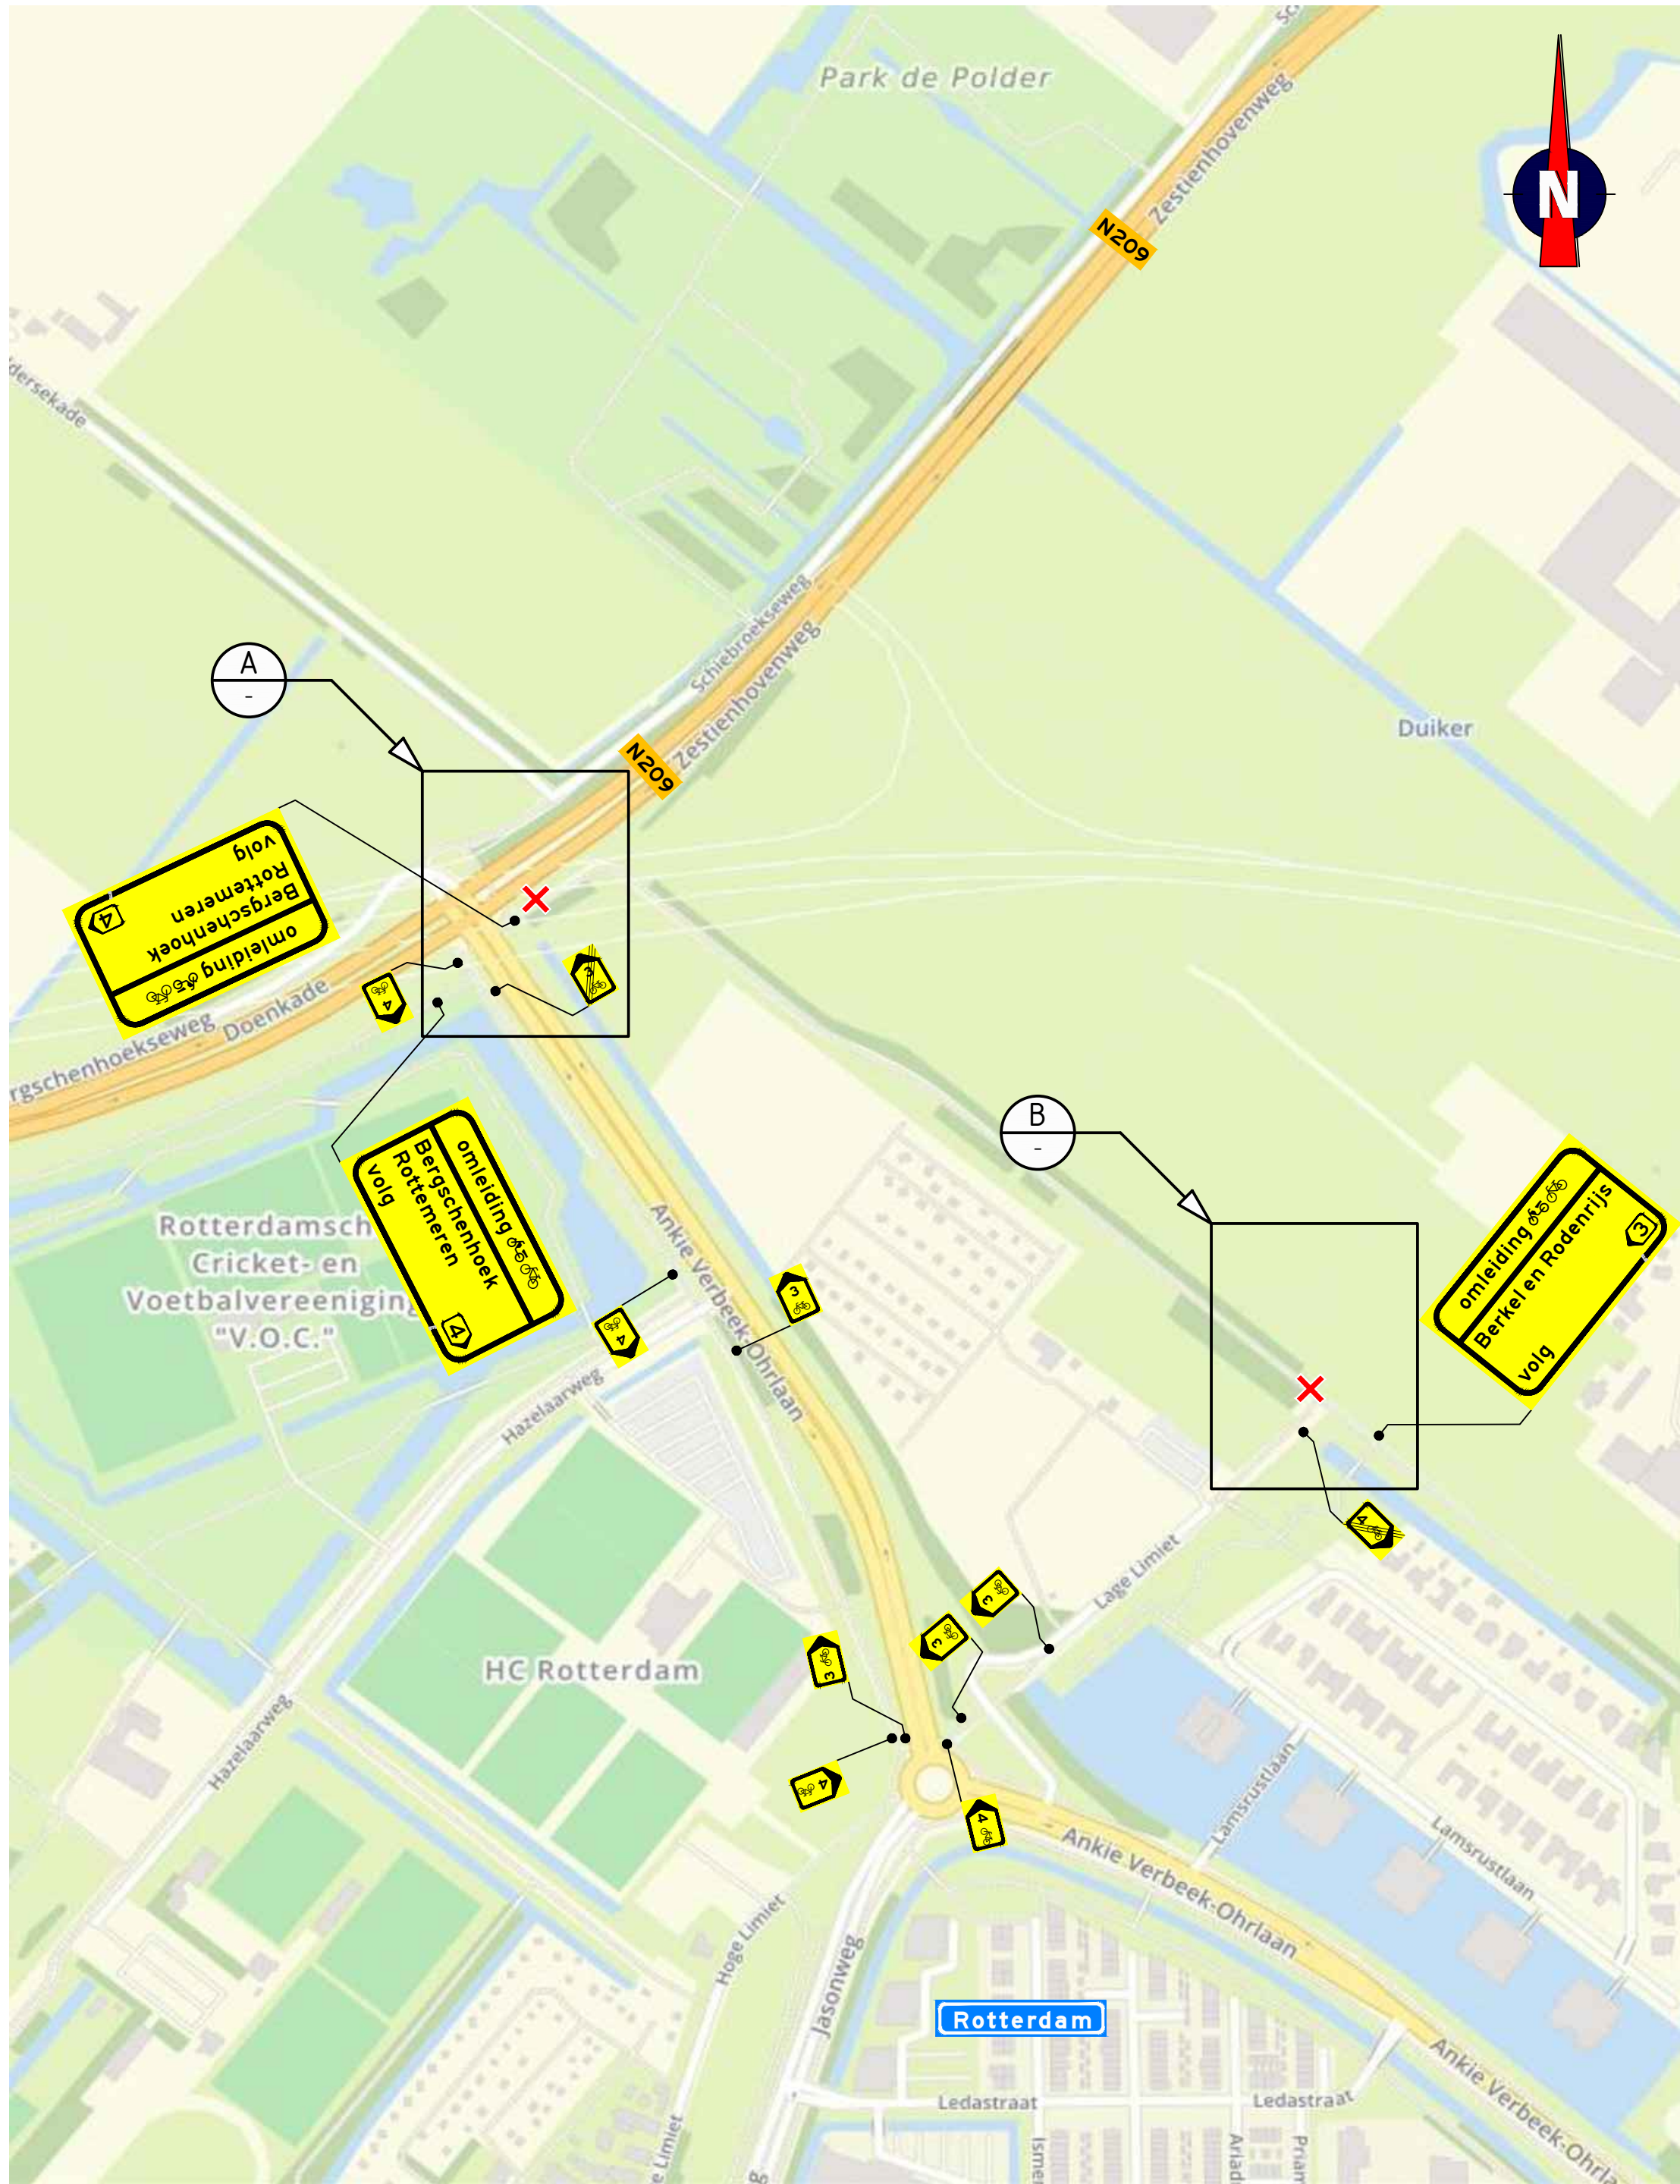
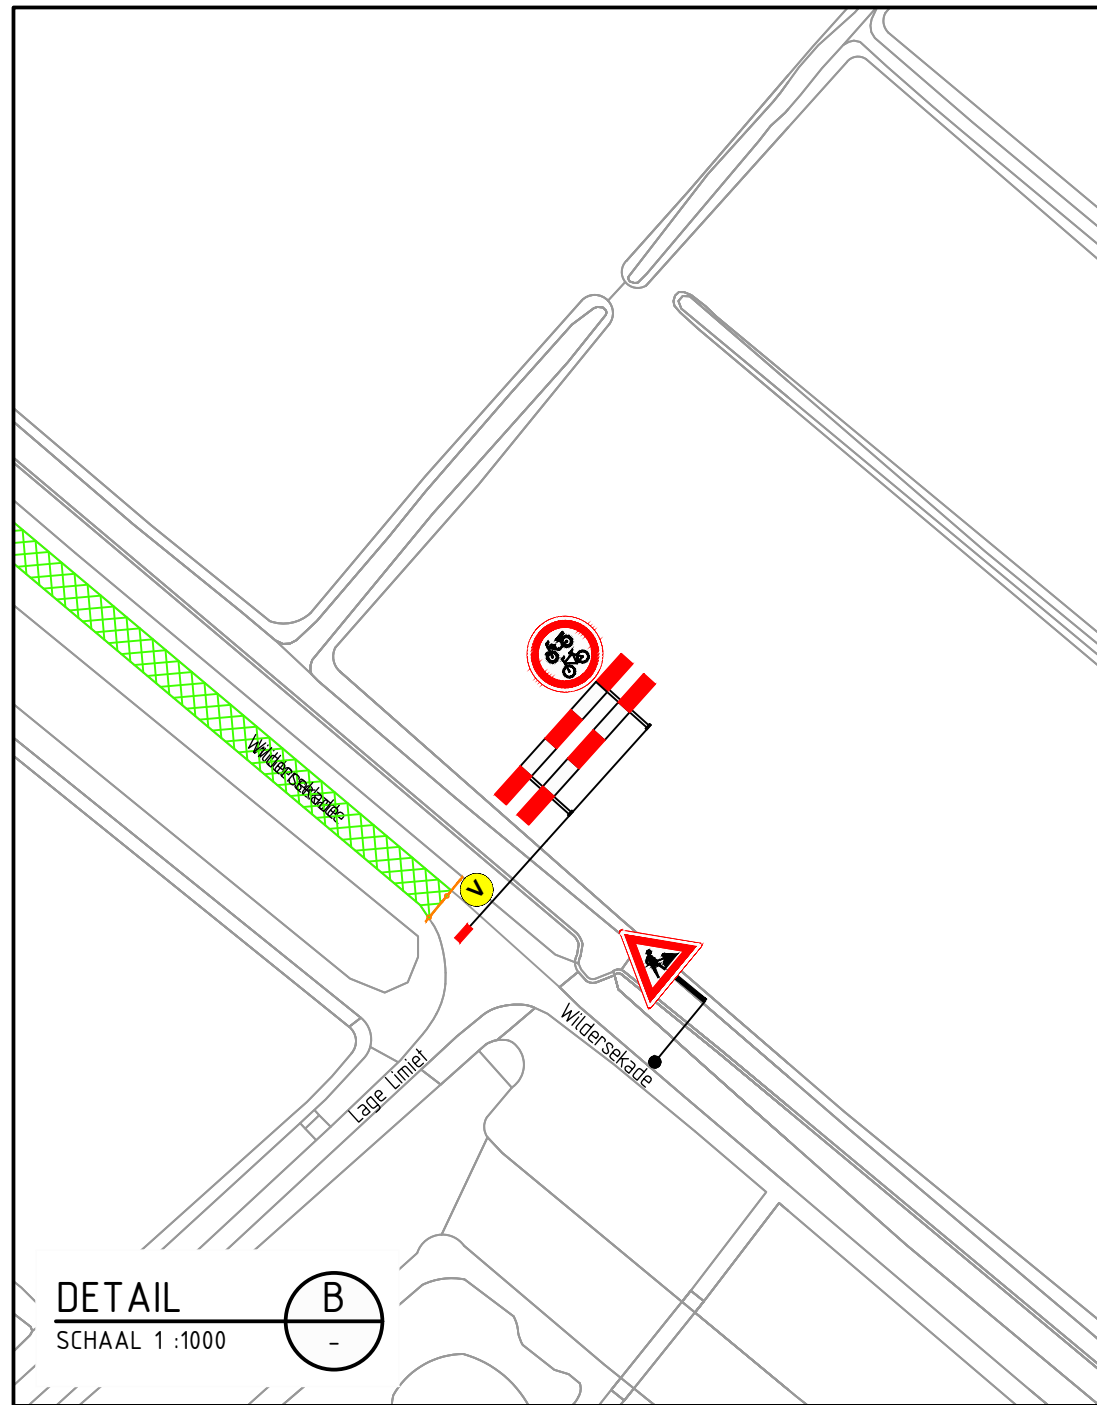


C

B

A

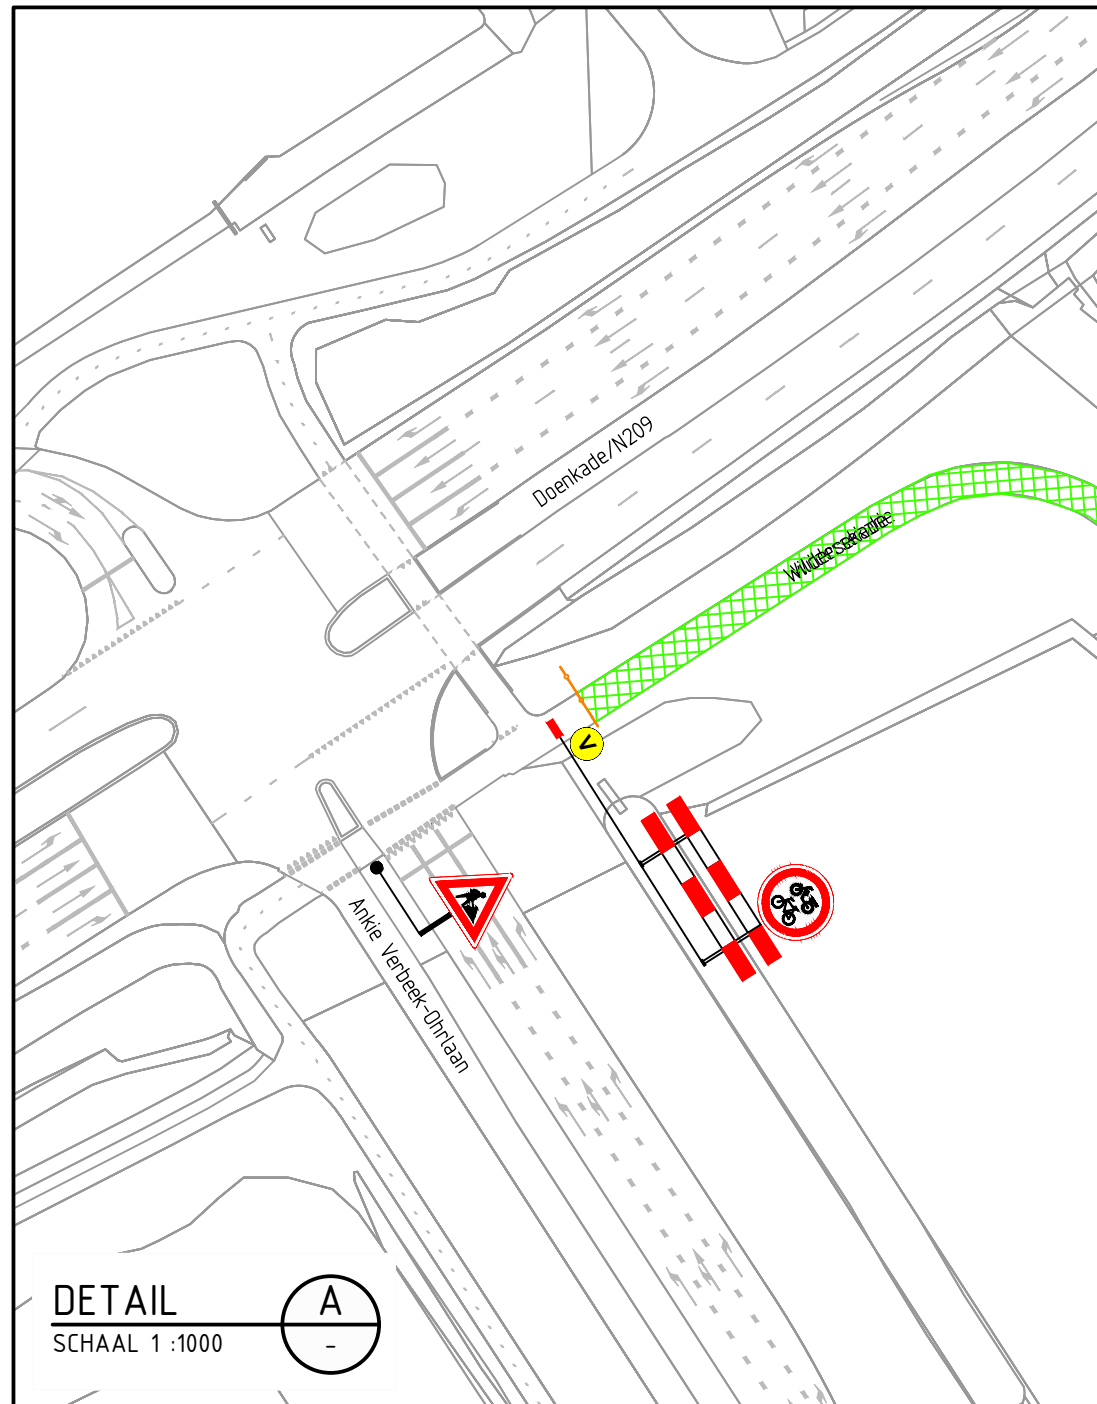

## Locatie



## Opmerkingen

- afplakken/afkruisen conflicterende bebording
- definitieve routenummers in overleg met wegbeheerder
- de locatie van bebording is indicatief, de exacte locatie wordt in het werk bepaald

## Verklaring


- werkruimte
- afsluiting
- bouwhek
- vooraankondigingsbord plaatsen twee weken voor aanvang van de werkzaamheden

**Wildersekade afgesloten**  
van (datum/tijd) tot (datum/tijd)



Versie: 0 Omschrijving: Definitief  
18-06-19 Geleend: EAR Controle: 2e controle: Vrijgegeven:

Versie: A Omschrijving: Concept  
15-03-19 Geleend: JGU Controle: DVO 2e controle: Vrijgegeven:

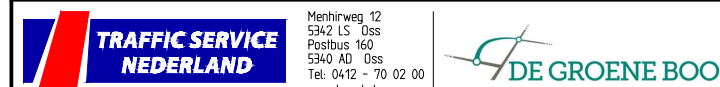

Project: Realisatie Groene Boog

Onderdeel: Verkeersmaatregelen  
afsluiting fietspad  
Wildersekade, Rotterdam

Schaal: n.v.l. Formaat: A2  
Tekening nummer: 301223-15A01-0 Blad 1 van 1