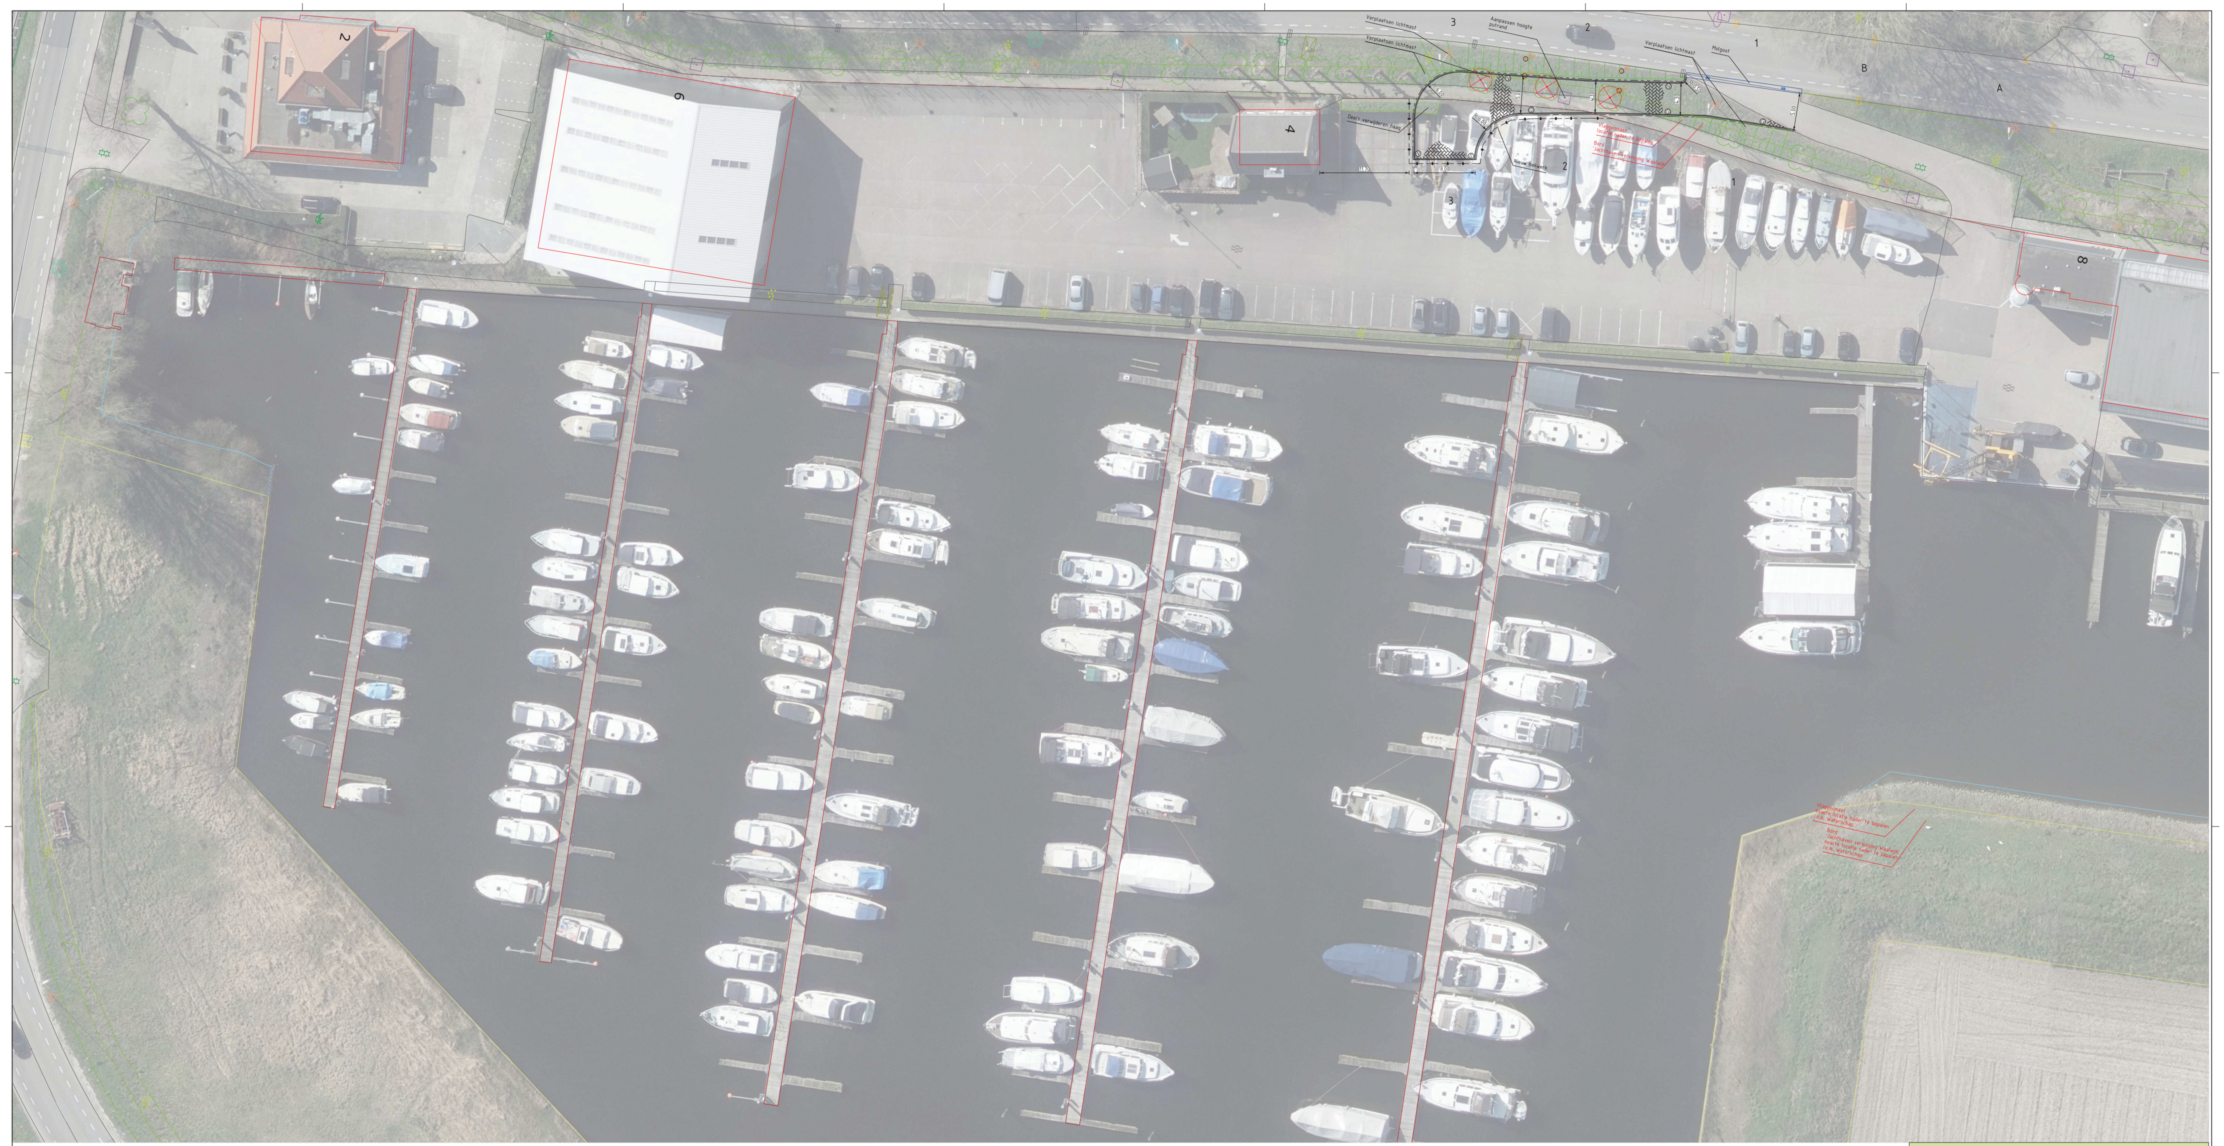
Verplaatsen lichtmast
Verplaatsen lichtmast
Aanpassen hoogte putrand
Verplaatsen lichtmast
Molgoot
Deels verwijderen haag
Nieuw hekwerk
Vlaggenmast locatie nader te bepalen
Bord 'Jachthaven vereniging Waalwijk'
Vlaggenmast exacte locatie nader te bepalen i.o.m. Waterschap
Bord 'Jachthaven vereniging Waalwijk' exacte locatie nader te bepalen i.o.m. Waterschap
R 6.00
R 6.00
R 0.50
5.00
4.30
4.30
5.00
11.70
8.00
B1
B2
S1
S2
1
2
3
1
2
3
A
B
2
4
6
8
0
2
4
6
8m

Gemeente Waalwijk

Team Ontwerp Openbare Ruimte (TOOR)

Haven Scharlo
Waspik, gemeente Waalwijk

Situatie, extra toegang v2.1;

Definitief ontwerp

Taxandriaweg 6
5141 PA Waalwijk
Tel.: 0416 - 683 456
Fax: 0416 - 683 438
www.waalwijk.nl

Getekend	: LLCP	Status	: DEF
Gecontroleerd :		Datum	: 17-03-'20
Bestandsnaam :	1927-DO.dgn	Bladnummer	: 3
Documenttype :	TEKENING	Projectnummer	: 1927
Formaat	: A0 841x1470	Schaal	: 1:200

Tekeningnummer:

1927-3203-0