



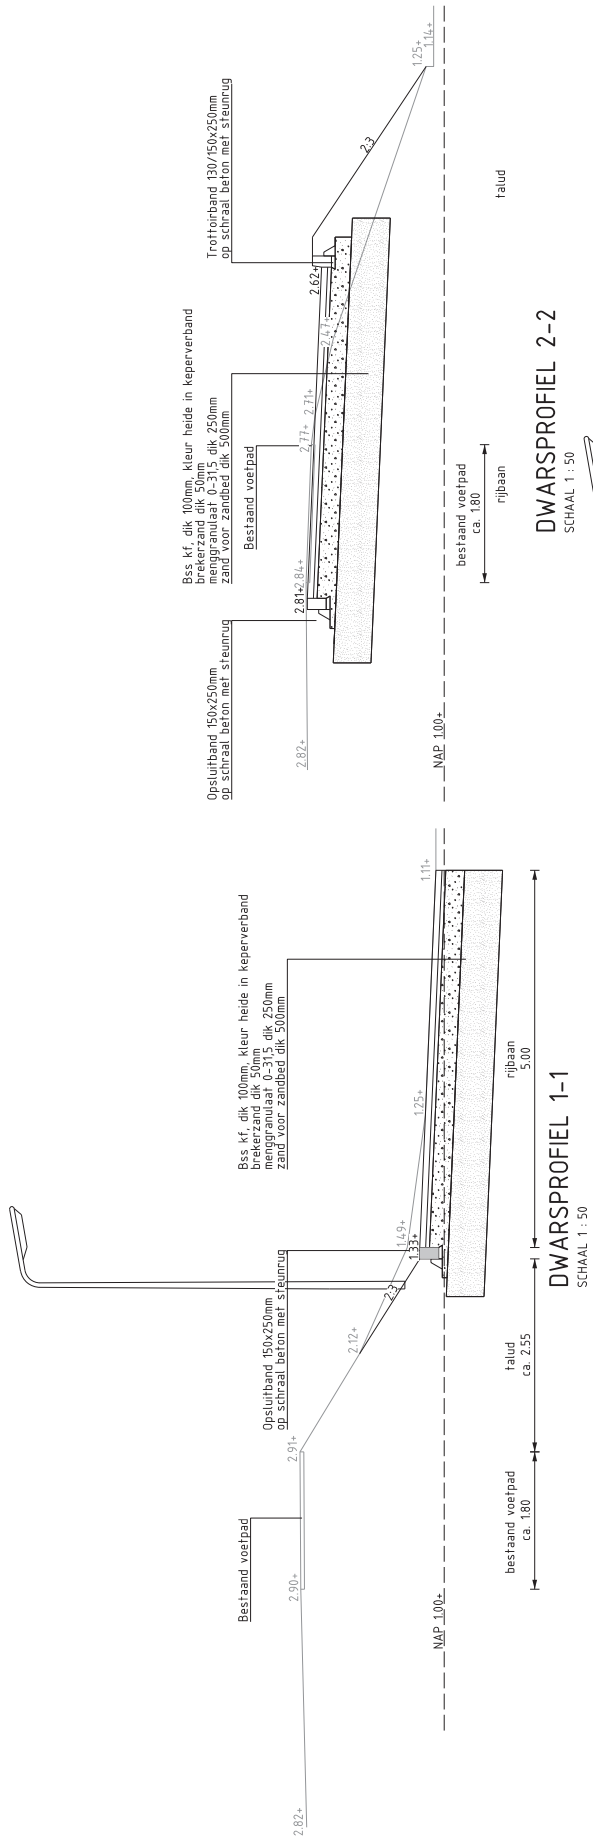

DWARSPROFIEL 2-2
SCHAAL 1:50

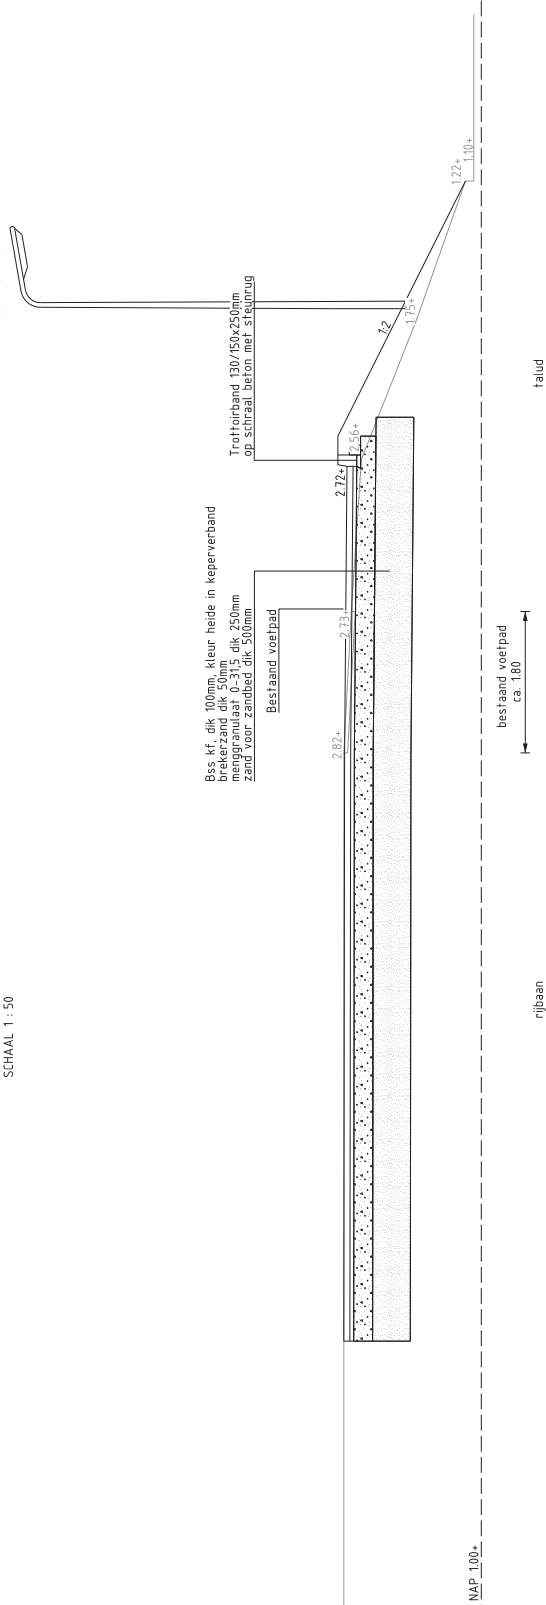

DWARSPROFIEL 3-3
SCHAAL 1:50



Gemeente **Waalwijk**

Team Ontwerp Openbare Ruimte (TOOR)

Haven Scharlo
Waspik, gemeente Waalwijk

Doorsneden
Definitief ontwerp

Getekend : LLCP	Status : DEF	Tekeningnummer:
Gecontroleerd : Taxandriaweg 6	Datum : 27-02-20	
Tel.: 0416 - 693 456	Bladnummer : 5	
Fax: 0416 - 693 438	Bestandsnaam : 1927-DO.dgn	
www.waalwijk.nl	Projectnummer : 1927	1927-3205-0
	Formaat : A2	Schaal : 1:50