


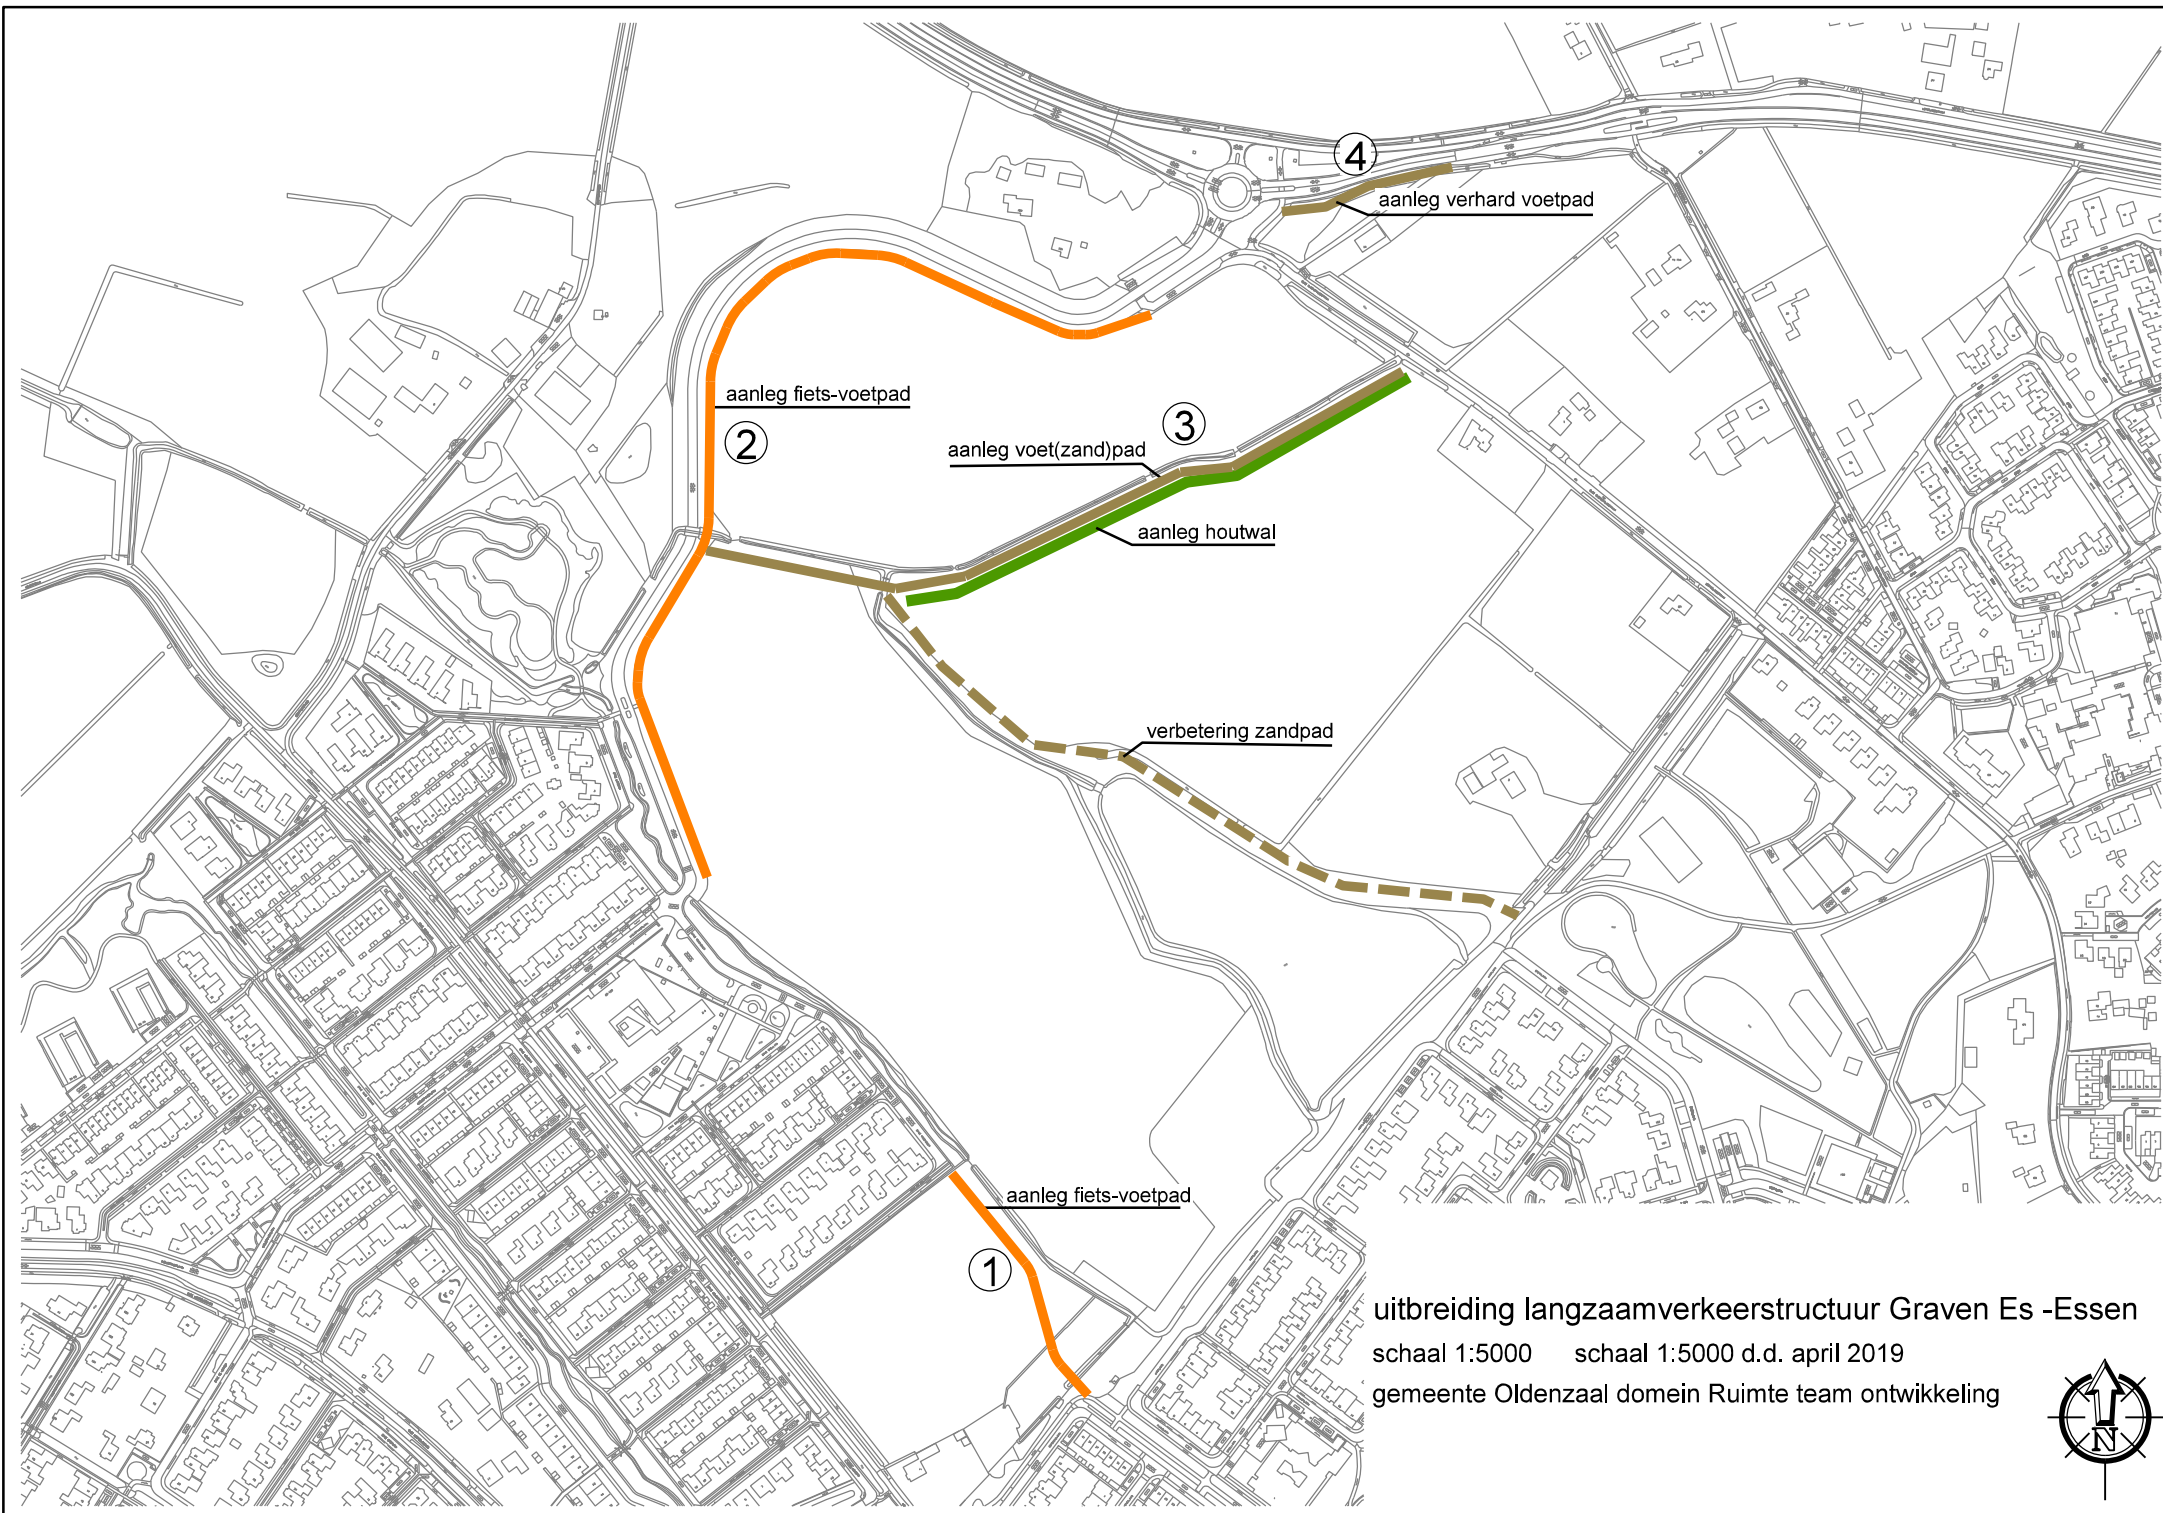

uitbreiding langzaamverkeerstructuur Graven Es -Essen

schaal 1:5000 schaal 1:5000 d.d. april 2019

gemeente Oldenzaal domein Ruimte team ontwikkeling

