

Louis Armstronglaan

parkeren
personeel

bestaand bord

Miles Davisstraat

Miles Davisstraat



bestaand bord

Jazzsingel

Errol Garnerstraat

Errol Garnerstraat

bestaand bord

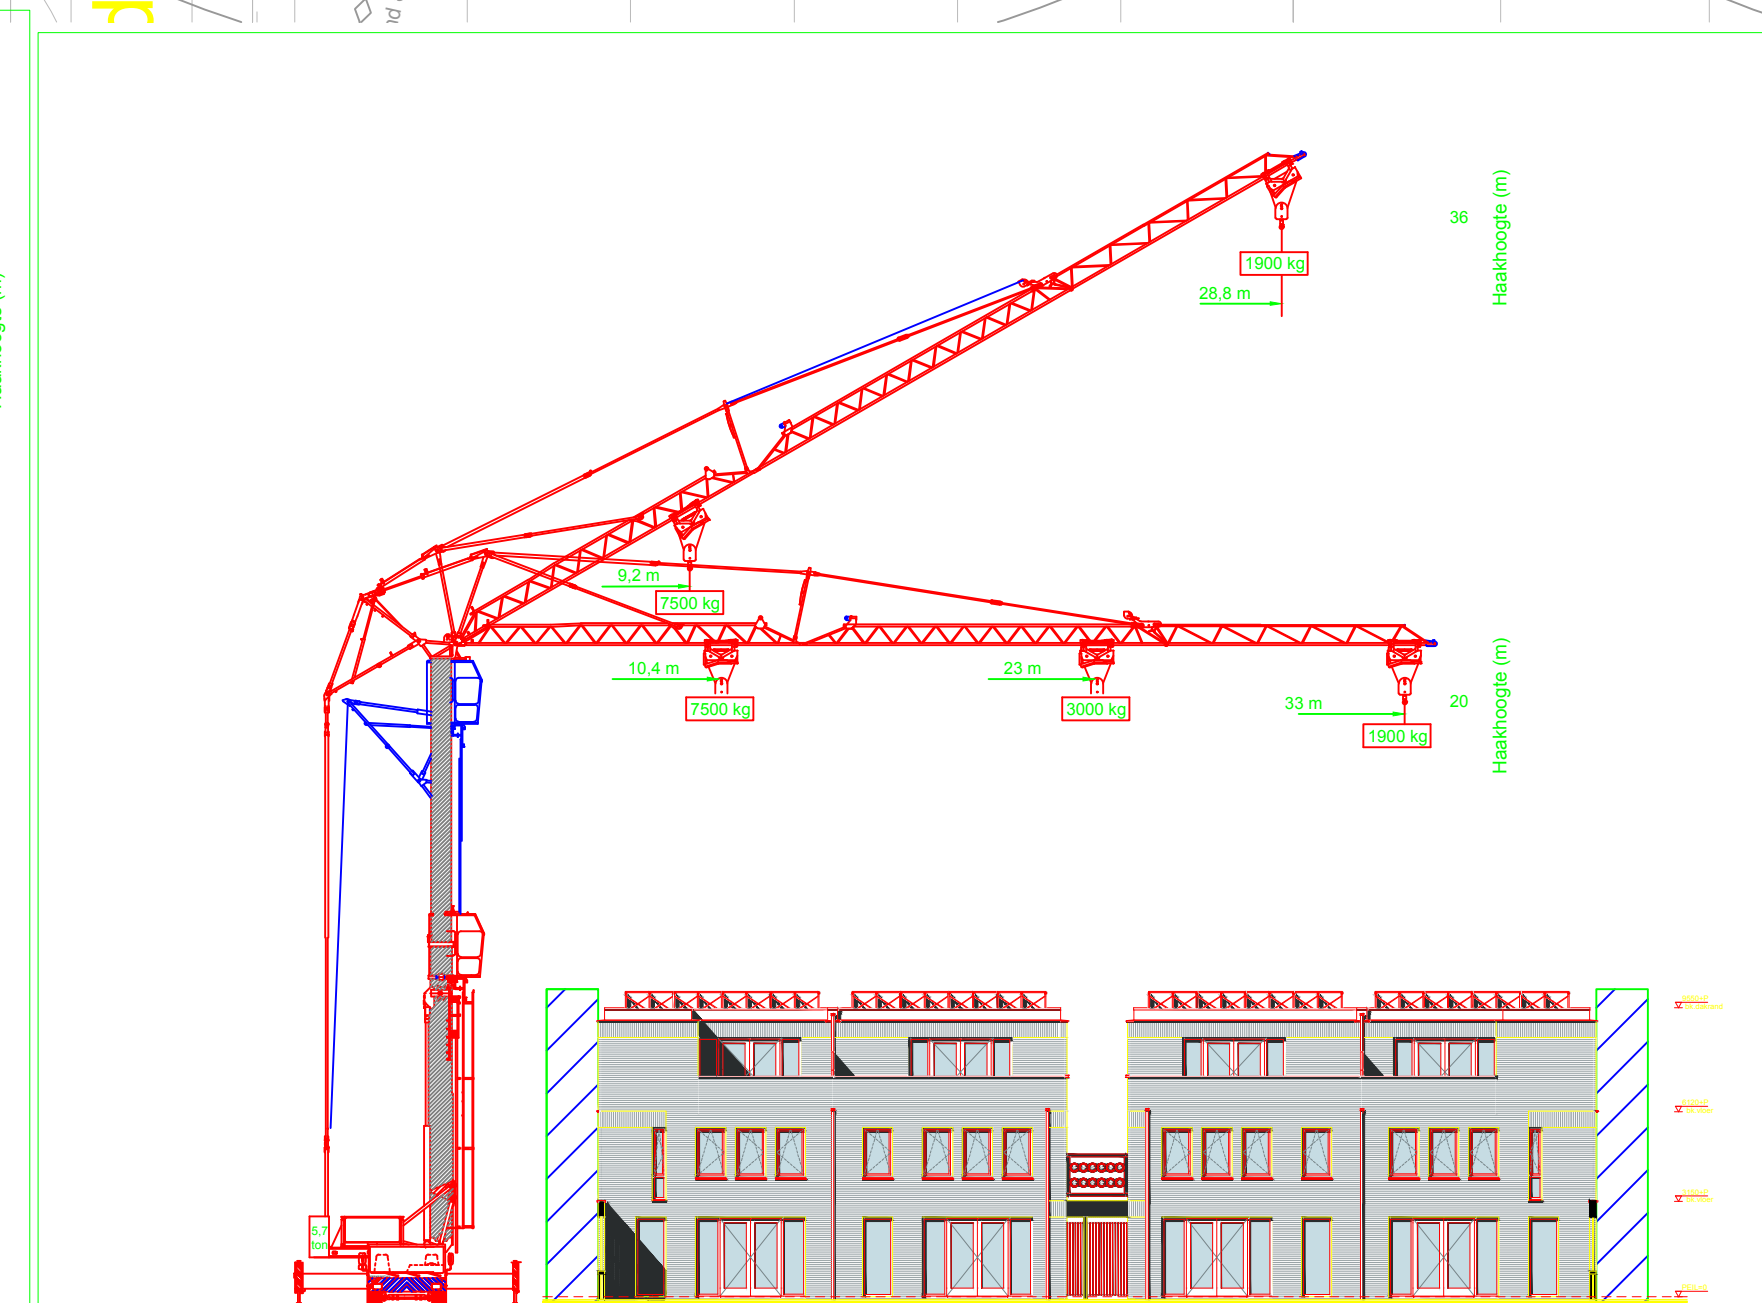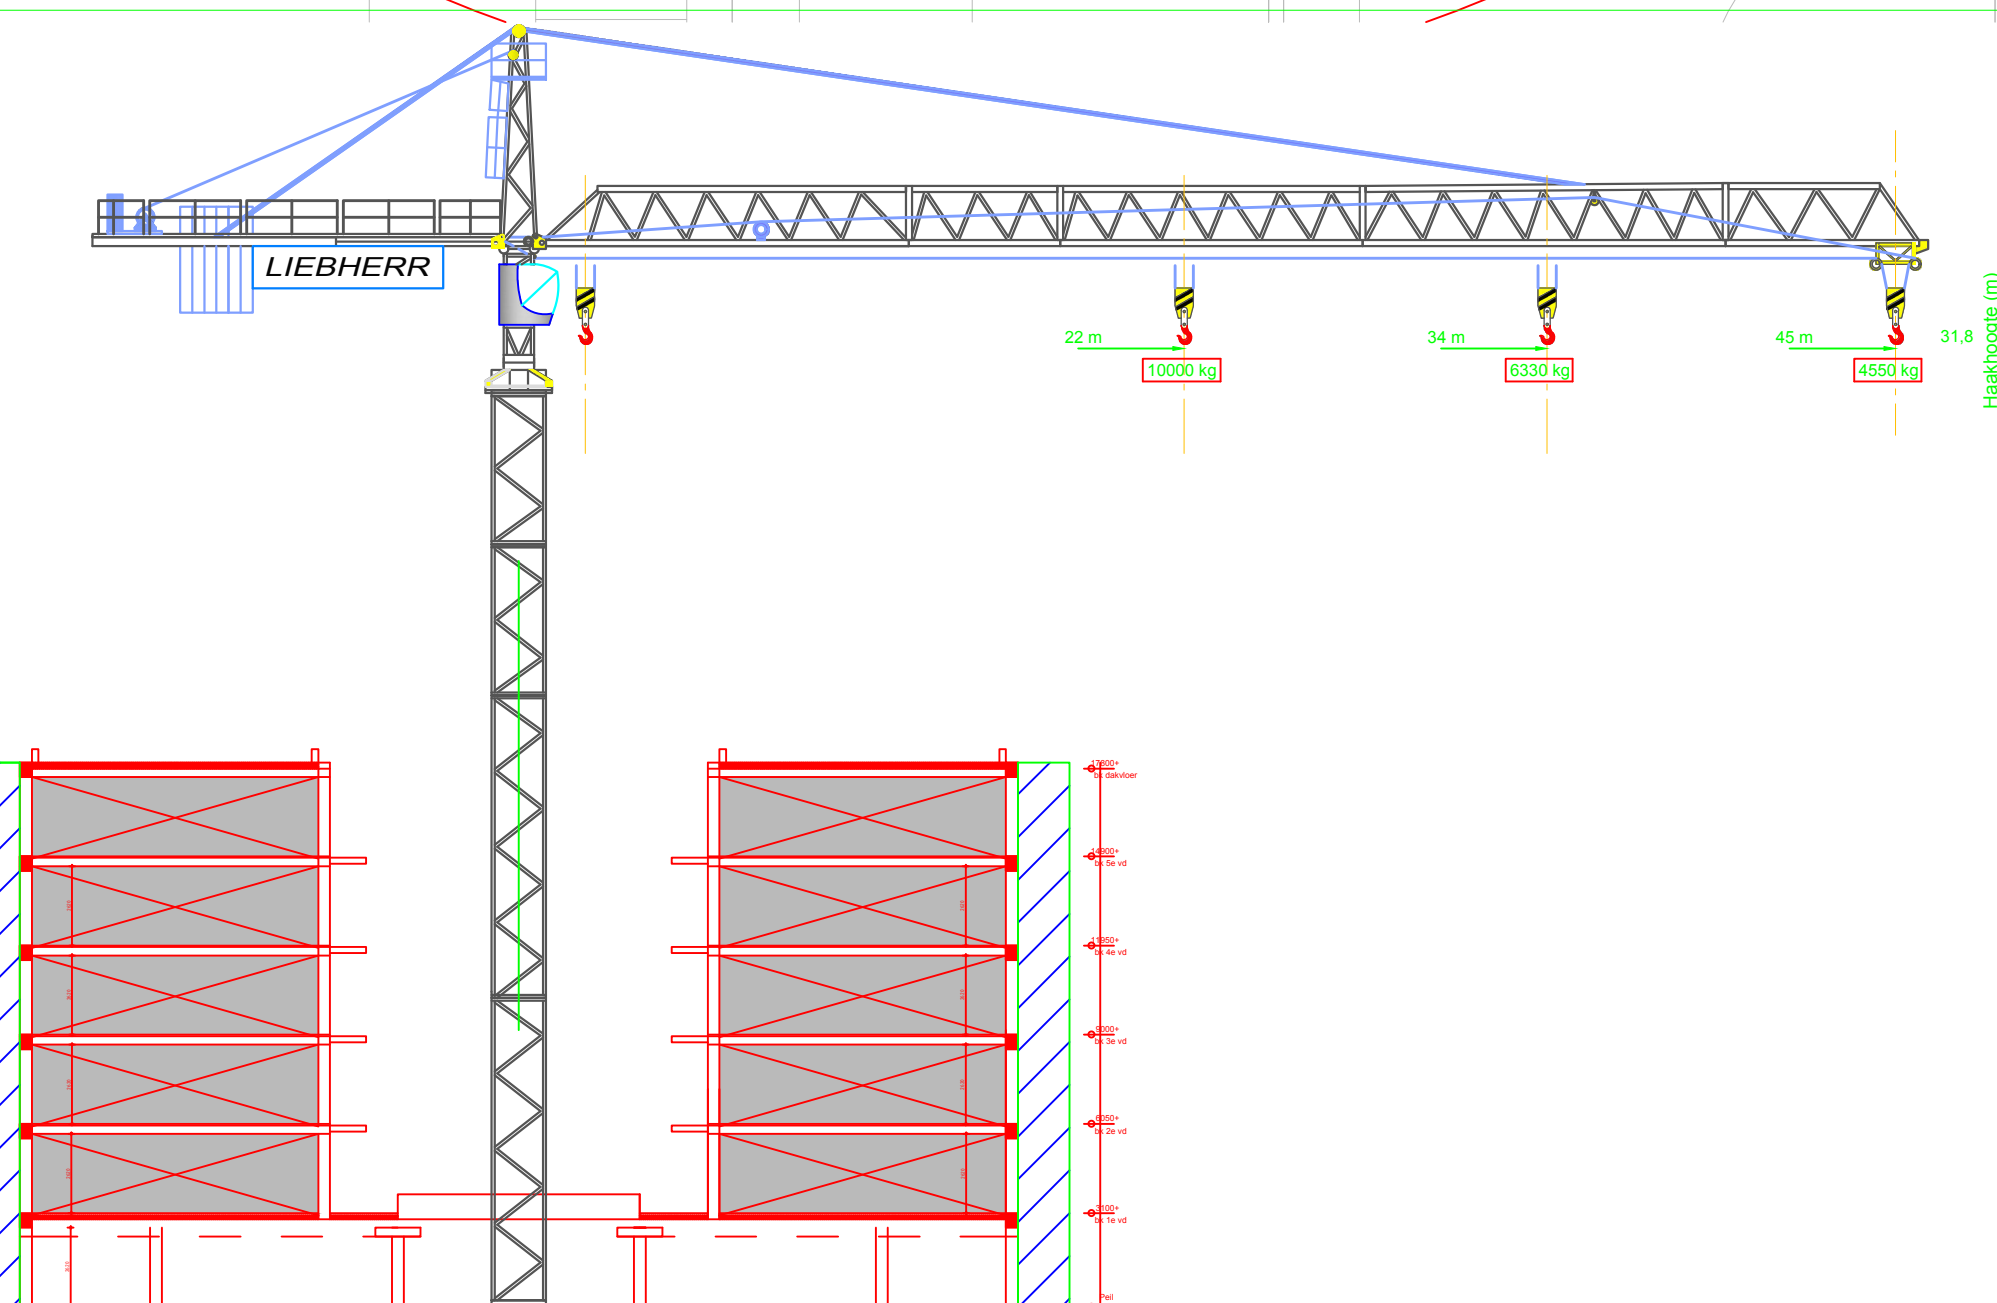

	Bouwhiek ± 450 m1		Standvink
	Elektra hoofdkast		Verdeelkast
	Bouwwaterput		Silo opstelplaats

schaal 1:250	project Stairway Utrecht
getekend WB	onderdeel bouwplaats
datum 29-01-2019	opdrachtgever VABO Ontwikkeling
gewijzigd 1 23-09-2019 2 22-10-2019 3 17-02-2020 4 24-03-2020	BOUW- EN AANNEMINGSBEDRIJF CHR. VAN ARNHEM EN ZONEN BV Ant. Van Diemenstraat 36 4104 AE Culemborg Tel. 0345-514341 Fax 0345-515281 e-mail: algemeen@vanarnhem-bouwgroep.nl
	blad S2
	projectnr. 388
	homepage: www.vanarnhem-bouwgroep.nl