

Louis Armstronglaan

parkeren
personeel

bestaand bord

Miles Davisstraat

Miles Davisstraat

bestaand bord

Jazzsingel

Errol Garnerstraat

Errol Garnerstraat

bestaand bord

bestaand bord

Poort 4

rijbaan en
parkeervakken
afgesloten
vanaf
02-02-2020

Ray Conitpad
afgesloten
omleiding via
Jazzsingel

opslag

Let op:
in-/uitrit
bouwverkeer

Poort 1

Container

Container

uitvoerder
+ schafteket

toilet
wagen

parkeren
personeel

opslag

Poort 2

rijbaan en
parkeervakken
afgesloten
vanaf
02-02-2020

Omleiding
via
Miles
Davisstraat

Let op:
in-/uitrit
bouwverkeer

Let op:
in-/uitrit
bouwverkeer

opslag



parkeren
personeel

uitvoerder
+ schafteket

toilet
wagen

opslag

Ray Conitpad
afgesloten
omleiding via
Jazzsingel

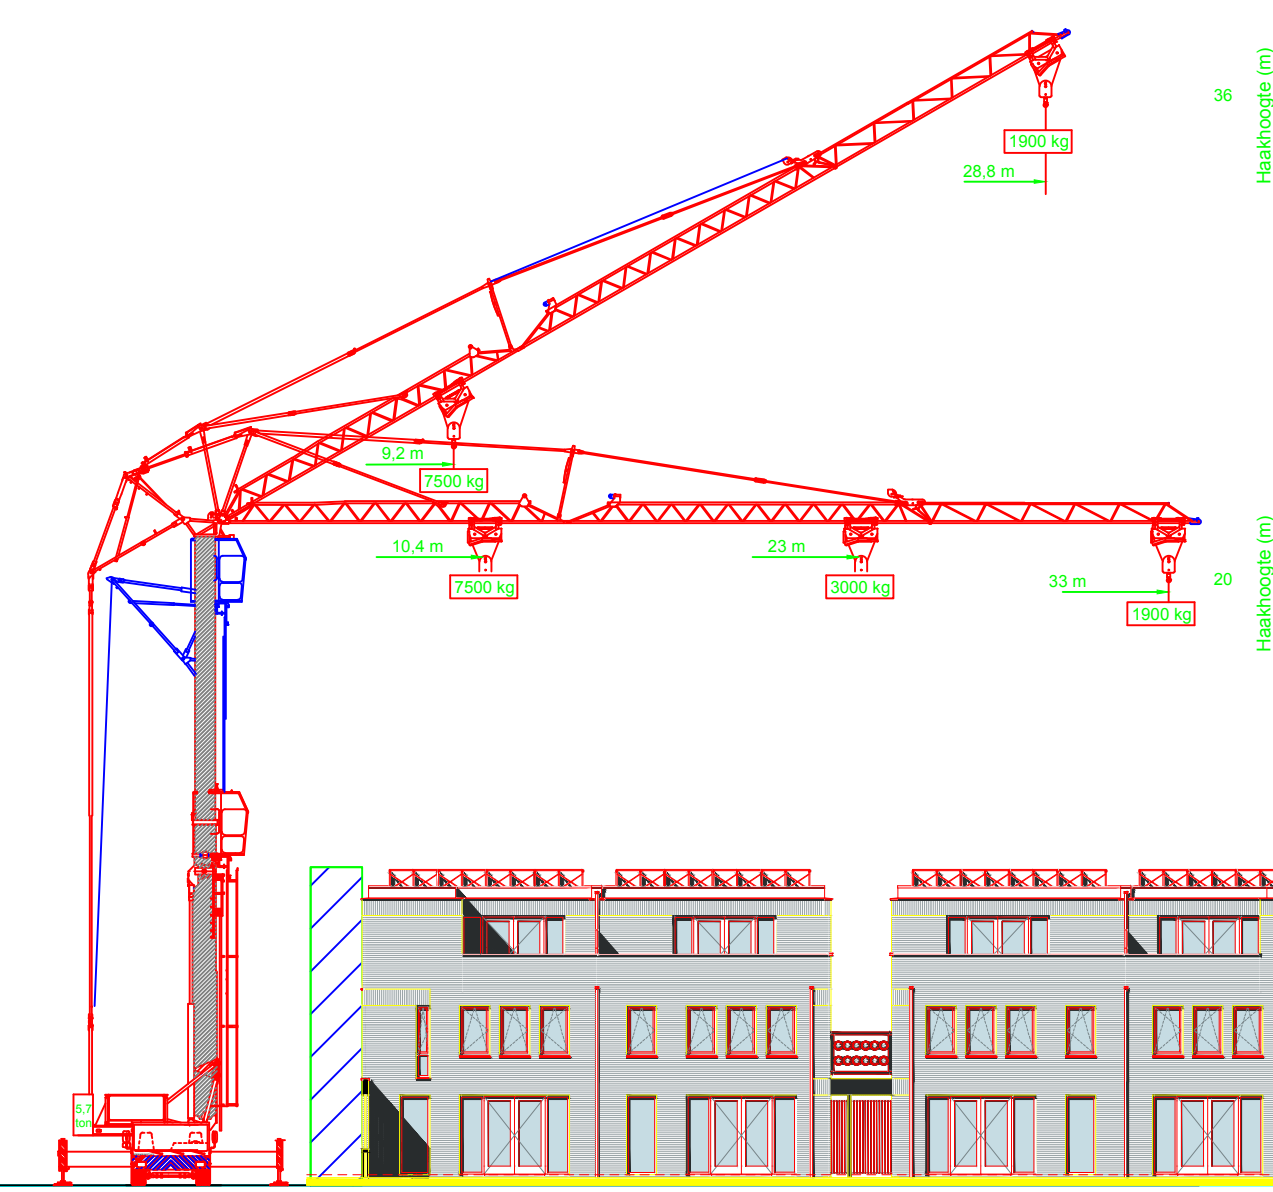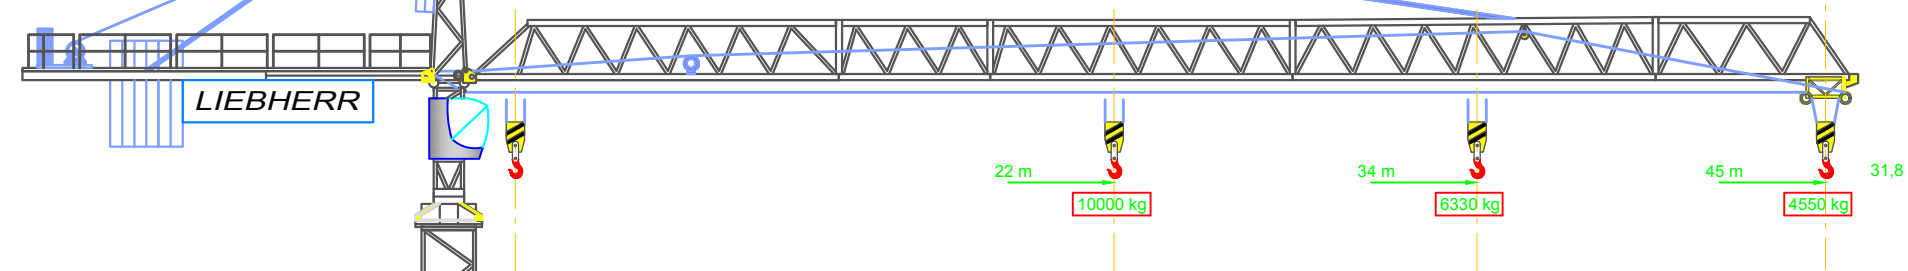

Bouwhek ± 450 m1	Standvink
Elektra hoofdkast	Verdeelkast
Bouwwaterput	Silo opstelplaats

schaal
1:250

getekend
WB

datum
29-01-2019

gewijzigd
1 23-09-2019
2 22-10-2019
3 17-02-2020
4 24-03-2020

project
Stairway Utrecht

onderdeel
bouwplaats

opdrachtgever
VABO Ontwikkeling

BOUW- EN AANNEMINGSBEDRIJF
CHR. VAN ARNHEM EN ZONEN BV
Ant. Van Diemenstraat 36
4104 AE Culemborg
Tel. 0345-514341 Fax 0345-515281
e-mail: algemeen@vanarnhem-bouwgroep.nl

blad
S2

projectnr.
388