


Behoort bij besluit van B & W van Leidschendam-Voorburg

zie voorwaarden in besluit



Tekening alleen goedgekeurd v.w.b. te kappen bomen

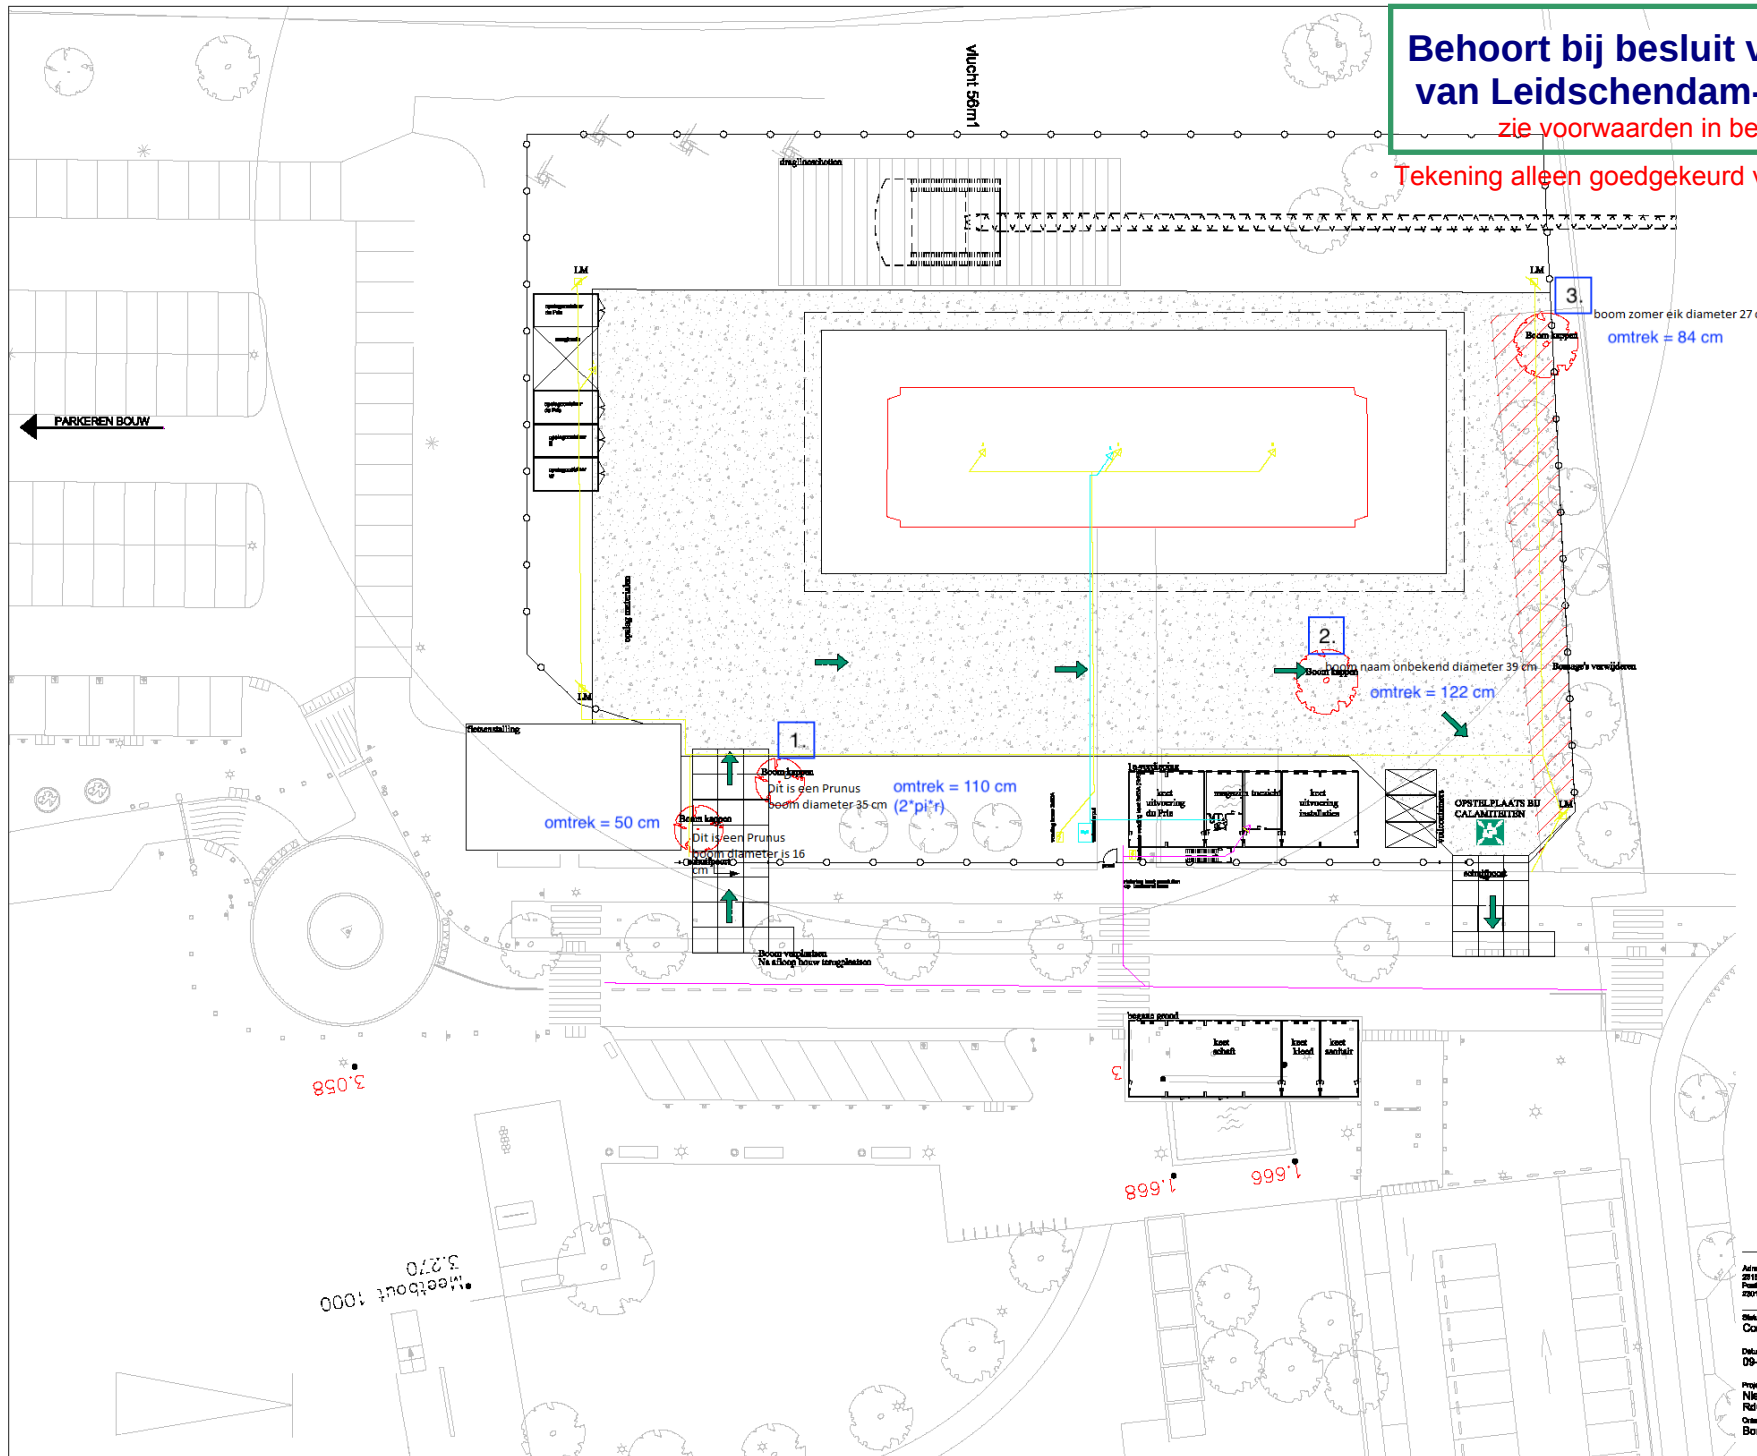

- repac op wegendock
- routing bouw
- lichtmast
- bouwhek
- elektra (max. 20cm diep)
- bouwwater (max. 20cm diep)
- riolering
- verzamelplaats calamiteiten
- hoogte (m) tov NAP

du PRIE

Staat:
Concept
Datum:
09-12-2019
Project:
Nieuwbouw buitenpoort Voorburg
Omschrijving:
Bouwplaatsinrichting

Indic:
1:200
Formaat:
A1
Teken:
PHE
Projectnummer:
2316
Tekeningsnummer:
DP01