



SITUATIE VOOR WIJZIGING

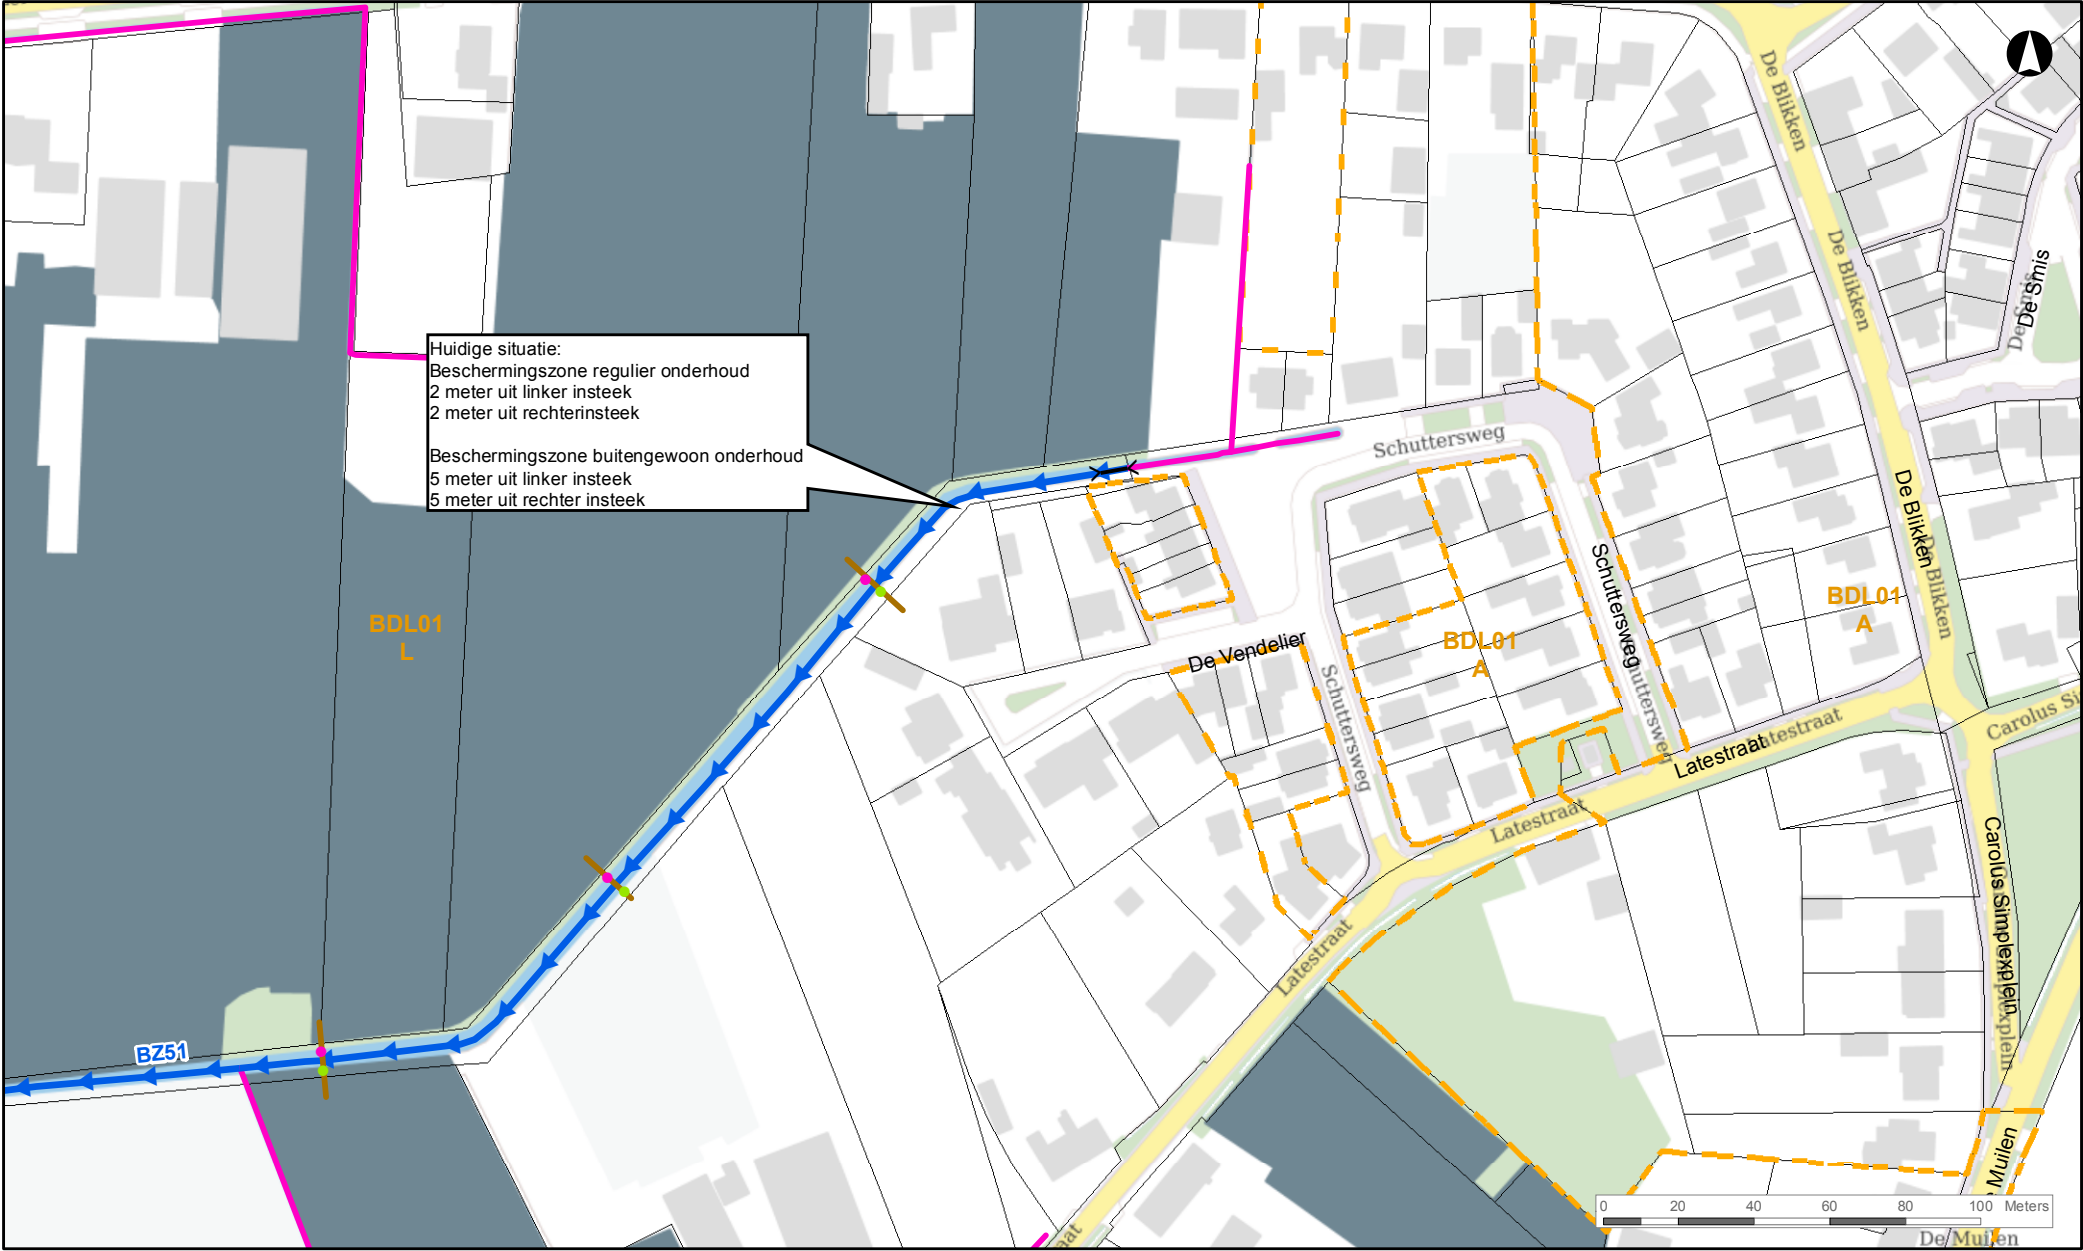

SITUATIE NA WIJZIGING

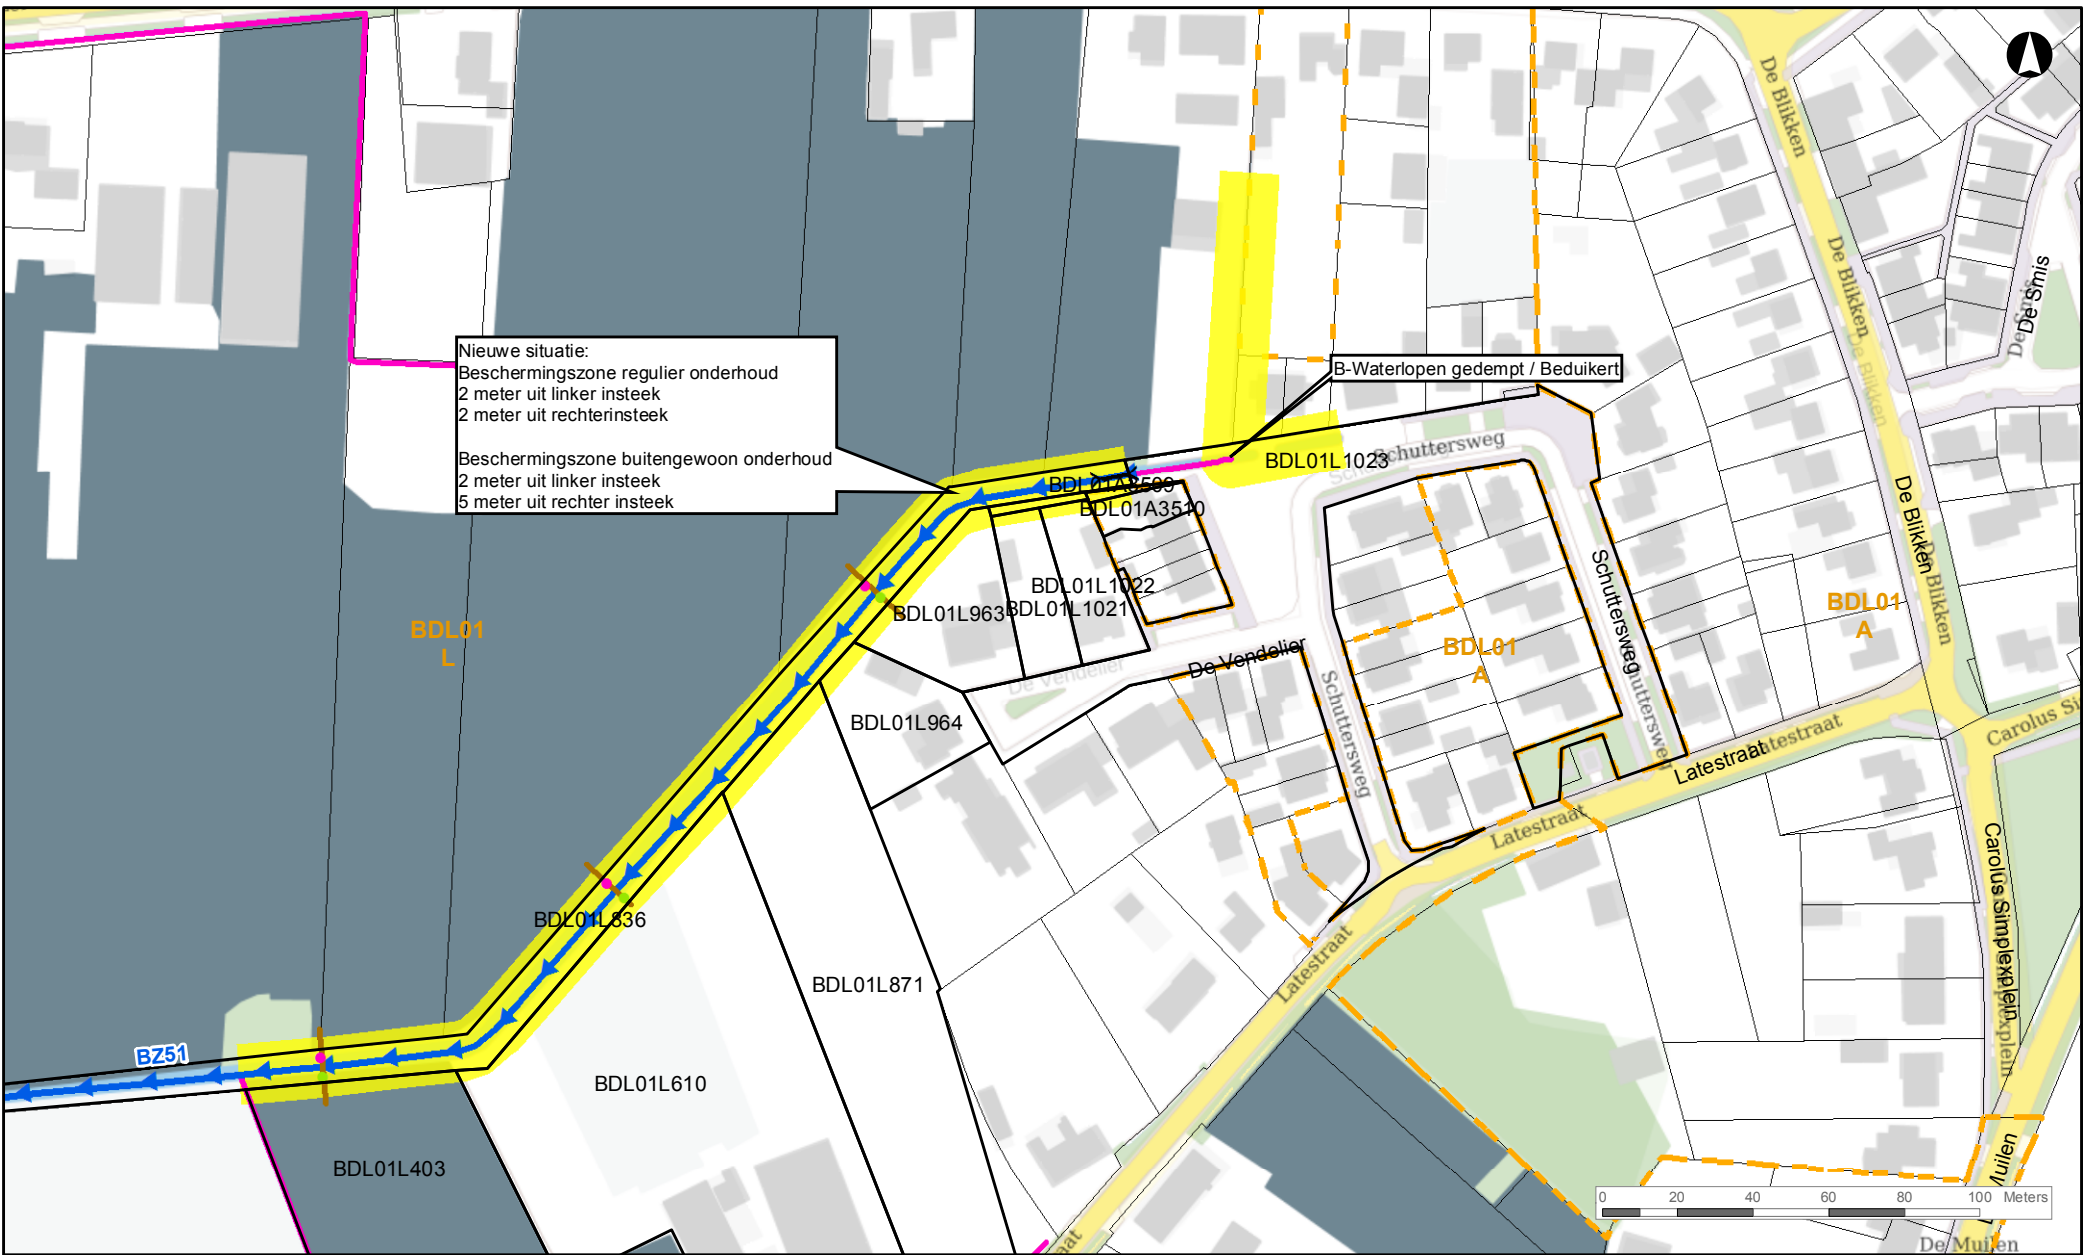

Legenda

- | | | | | | |
|-----------------------|----------------------|-------------|-------------|-------------|--------------------------|
| <div>BDL01A3509</div> | Betreffende Percelen | <div></div> | Profiellijn | <div></div> | Locatie Leggerwijziging |
| <div></div> | Linker insteek | <div></div> | Duiker | <div></div> | Kadastrale gemeentegrens |
| <div></div> | Rechter insteek | <div></div> | A-water | <div></div> | Kadastrale sectiegrens |
| | | <div></div> | B-water | <div></div> | Kadastrale perceelgrens |

Waterschap De Dommel
behoort bij partiële herziening
Legger Oppervlaktewaterlichamen 2018

besluit nr. Z61248 / I61011

datum van publicatie2020

Referentie: Beschermingszone BO links van 5 naar 2 m
Schaal: 1:2.000

