


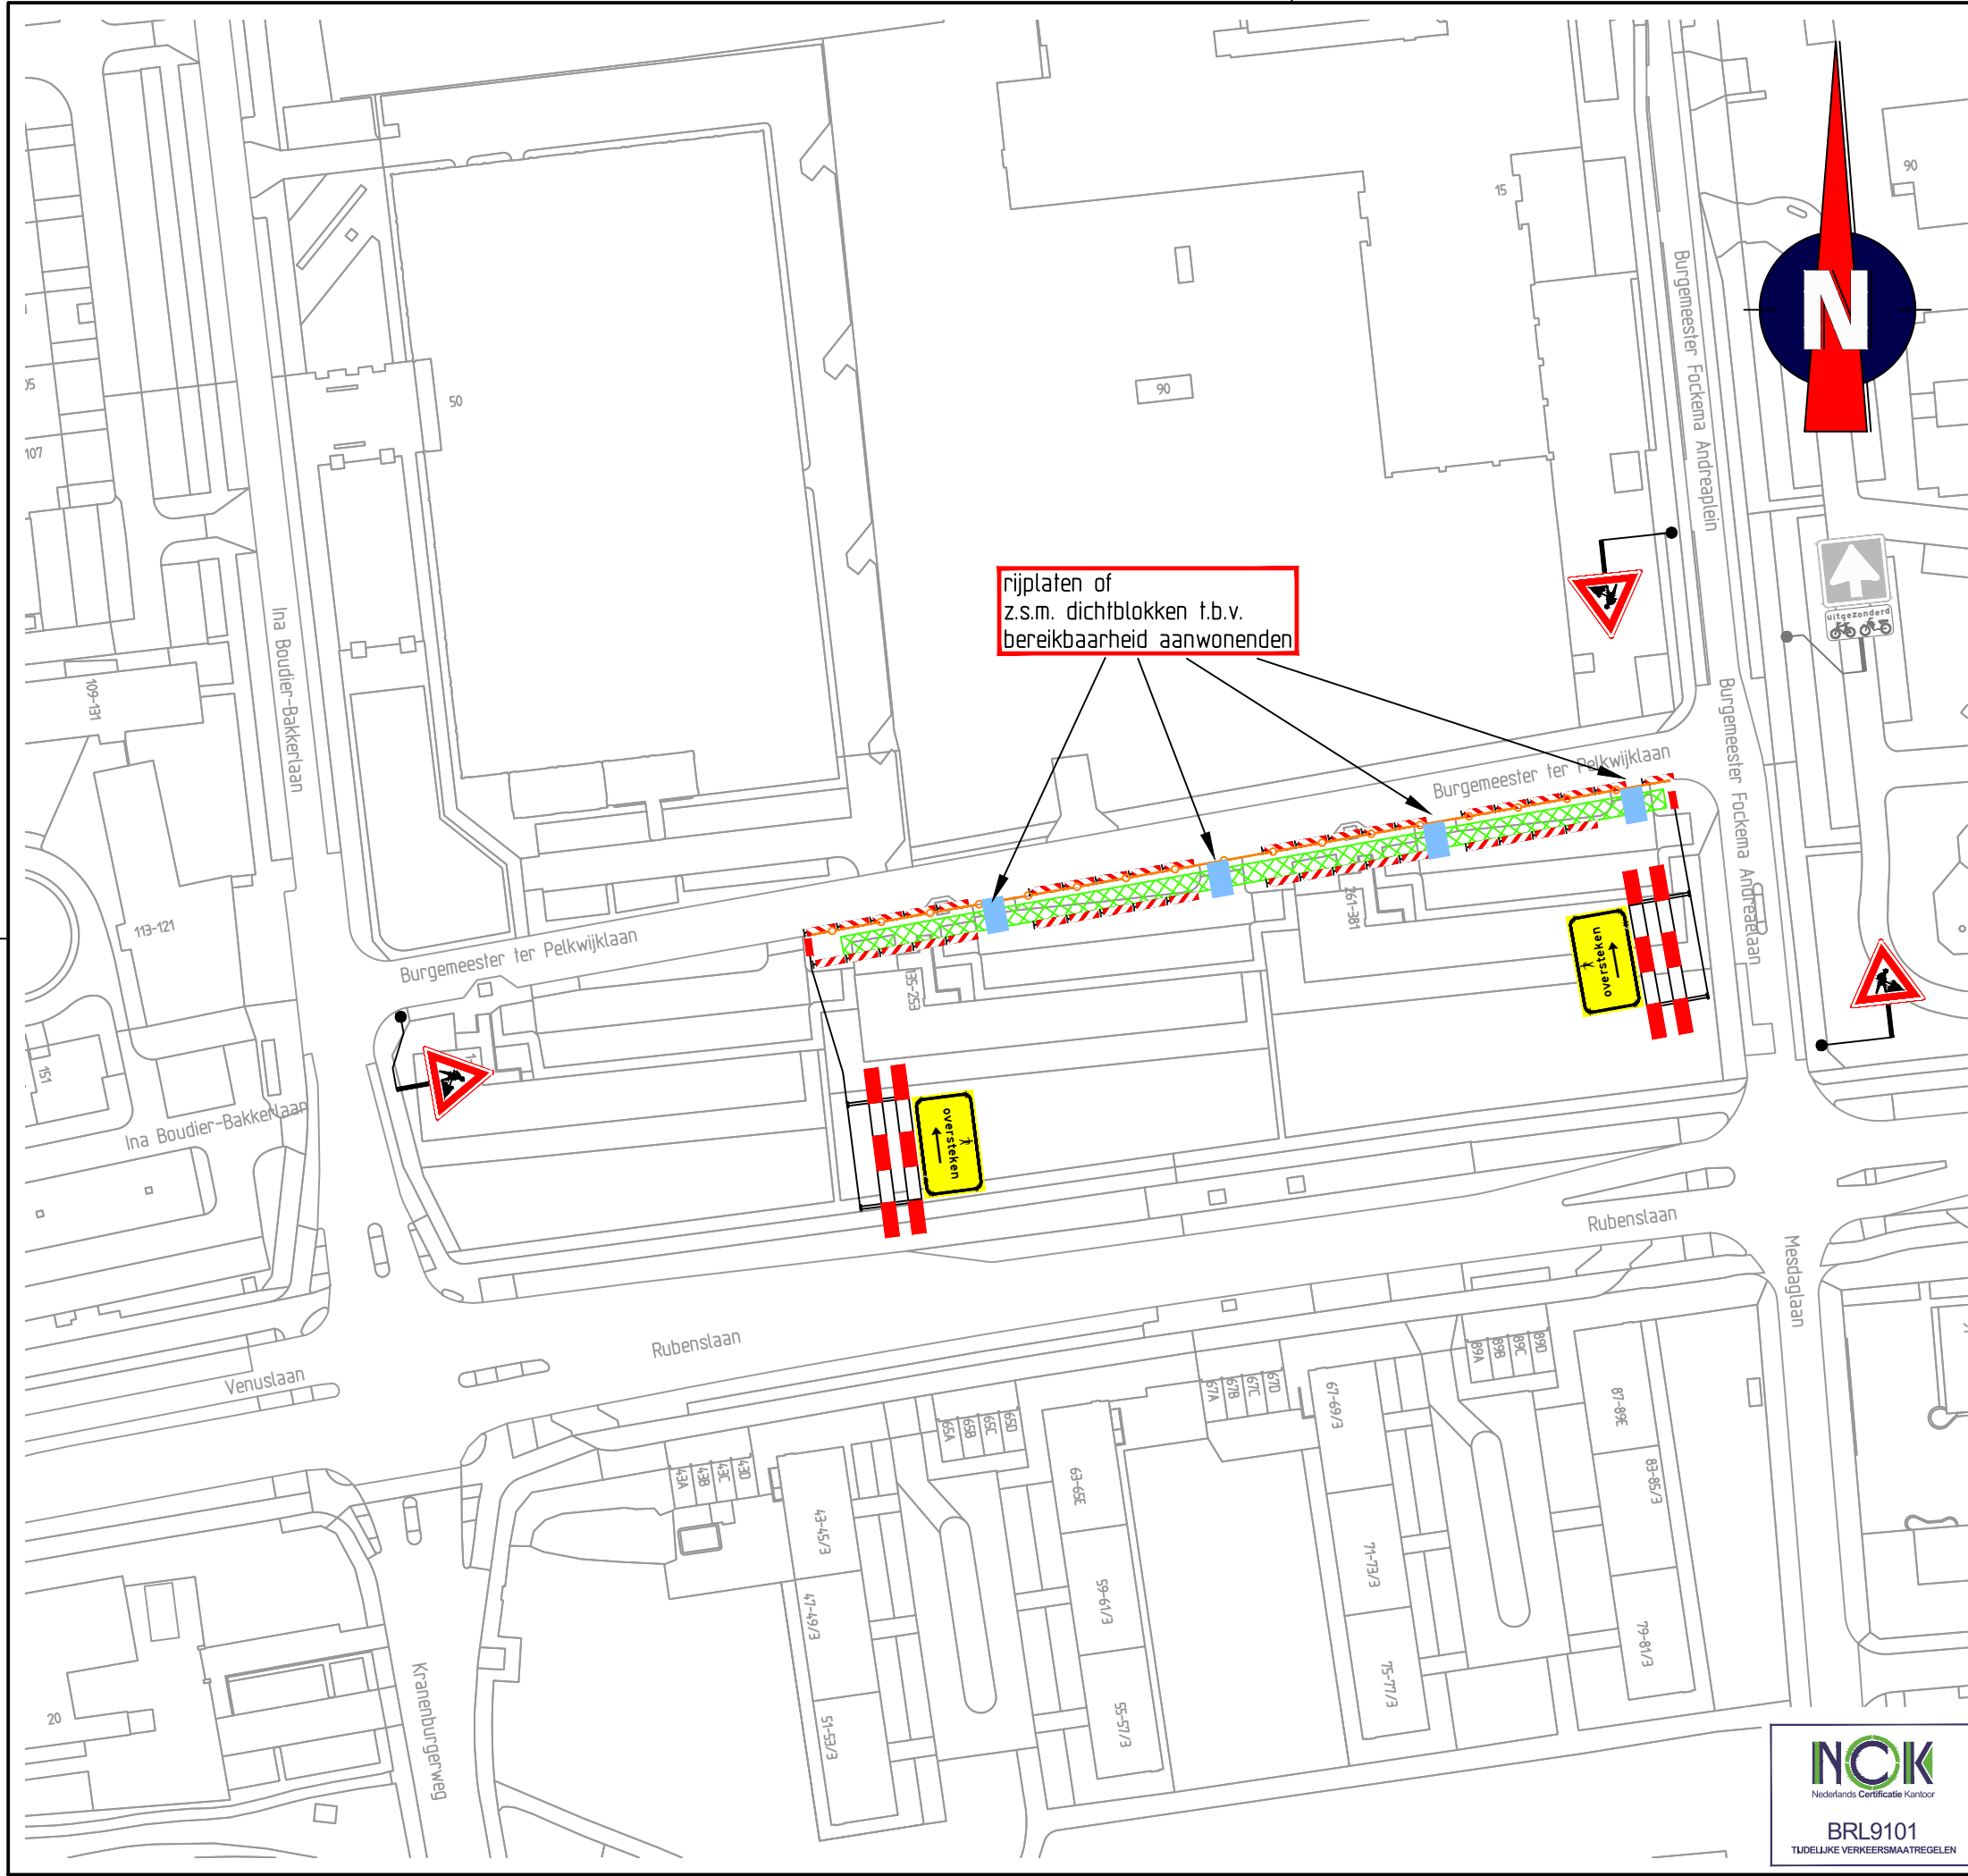

Locatie

Opmerkingen

- afplakken/afkruisen conflicterende bebording
- de locatie van bebording is indicatief, de exacte locatie wordt in het werk bepaald

Verklaring

	werkruimte
	aanwezige bebording
	tijdelijke verharding (rijplaten) (door zorg van hoofdaannemer)
	bouwhek

Versie: D	Omschrijving: Diverse aanpassingen
04-05-20	Getekend: FVE Controle: EPO 2e controle: Vrijgegeven:
Versie: C	Omschrijving: Ter goedkeuring
29-04-20	Getekend: FVE Controle: EPO 2e controle: Vrijgegeven:
Versie: B	Omschrijving: Diverse aanpassingen
03-03-20	Getekend: SMA Controle: MGR 2e controle: Vrijgegeven:
Versie: A	Omschrijving: Concept
20-02-20	Getekend: SKE Controle: FVE 2e controle: Vrijgegeven:


Menhilweg 12
5342 LS Oss
Postbus 160
5340 AD Oss
Tel: 0412 - 70 02 00
www.tshed.nl

Project: Burgemeester Fockema Andreaalaan


Onderdeel: Verkeersmaatregelen
Burgemeester Fockema Andreaalaan, Utrecht
K&L werkzaamheden

Schaal: 1:1.000 Formaat: A3

Tekening nummer: 850708-01A01-D Blad 1 van 3

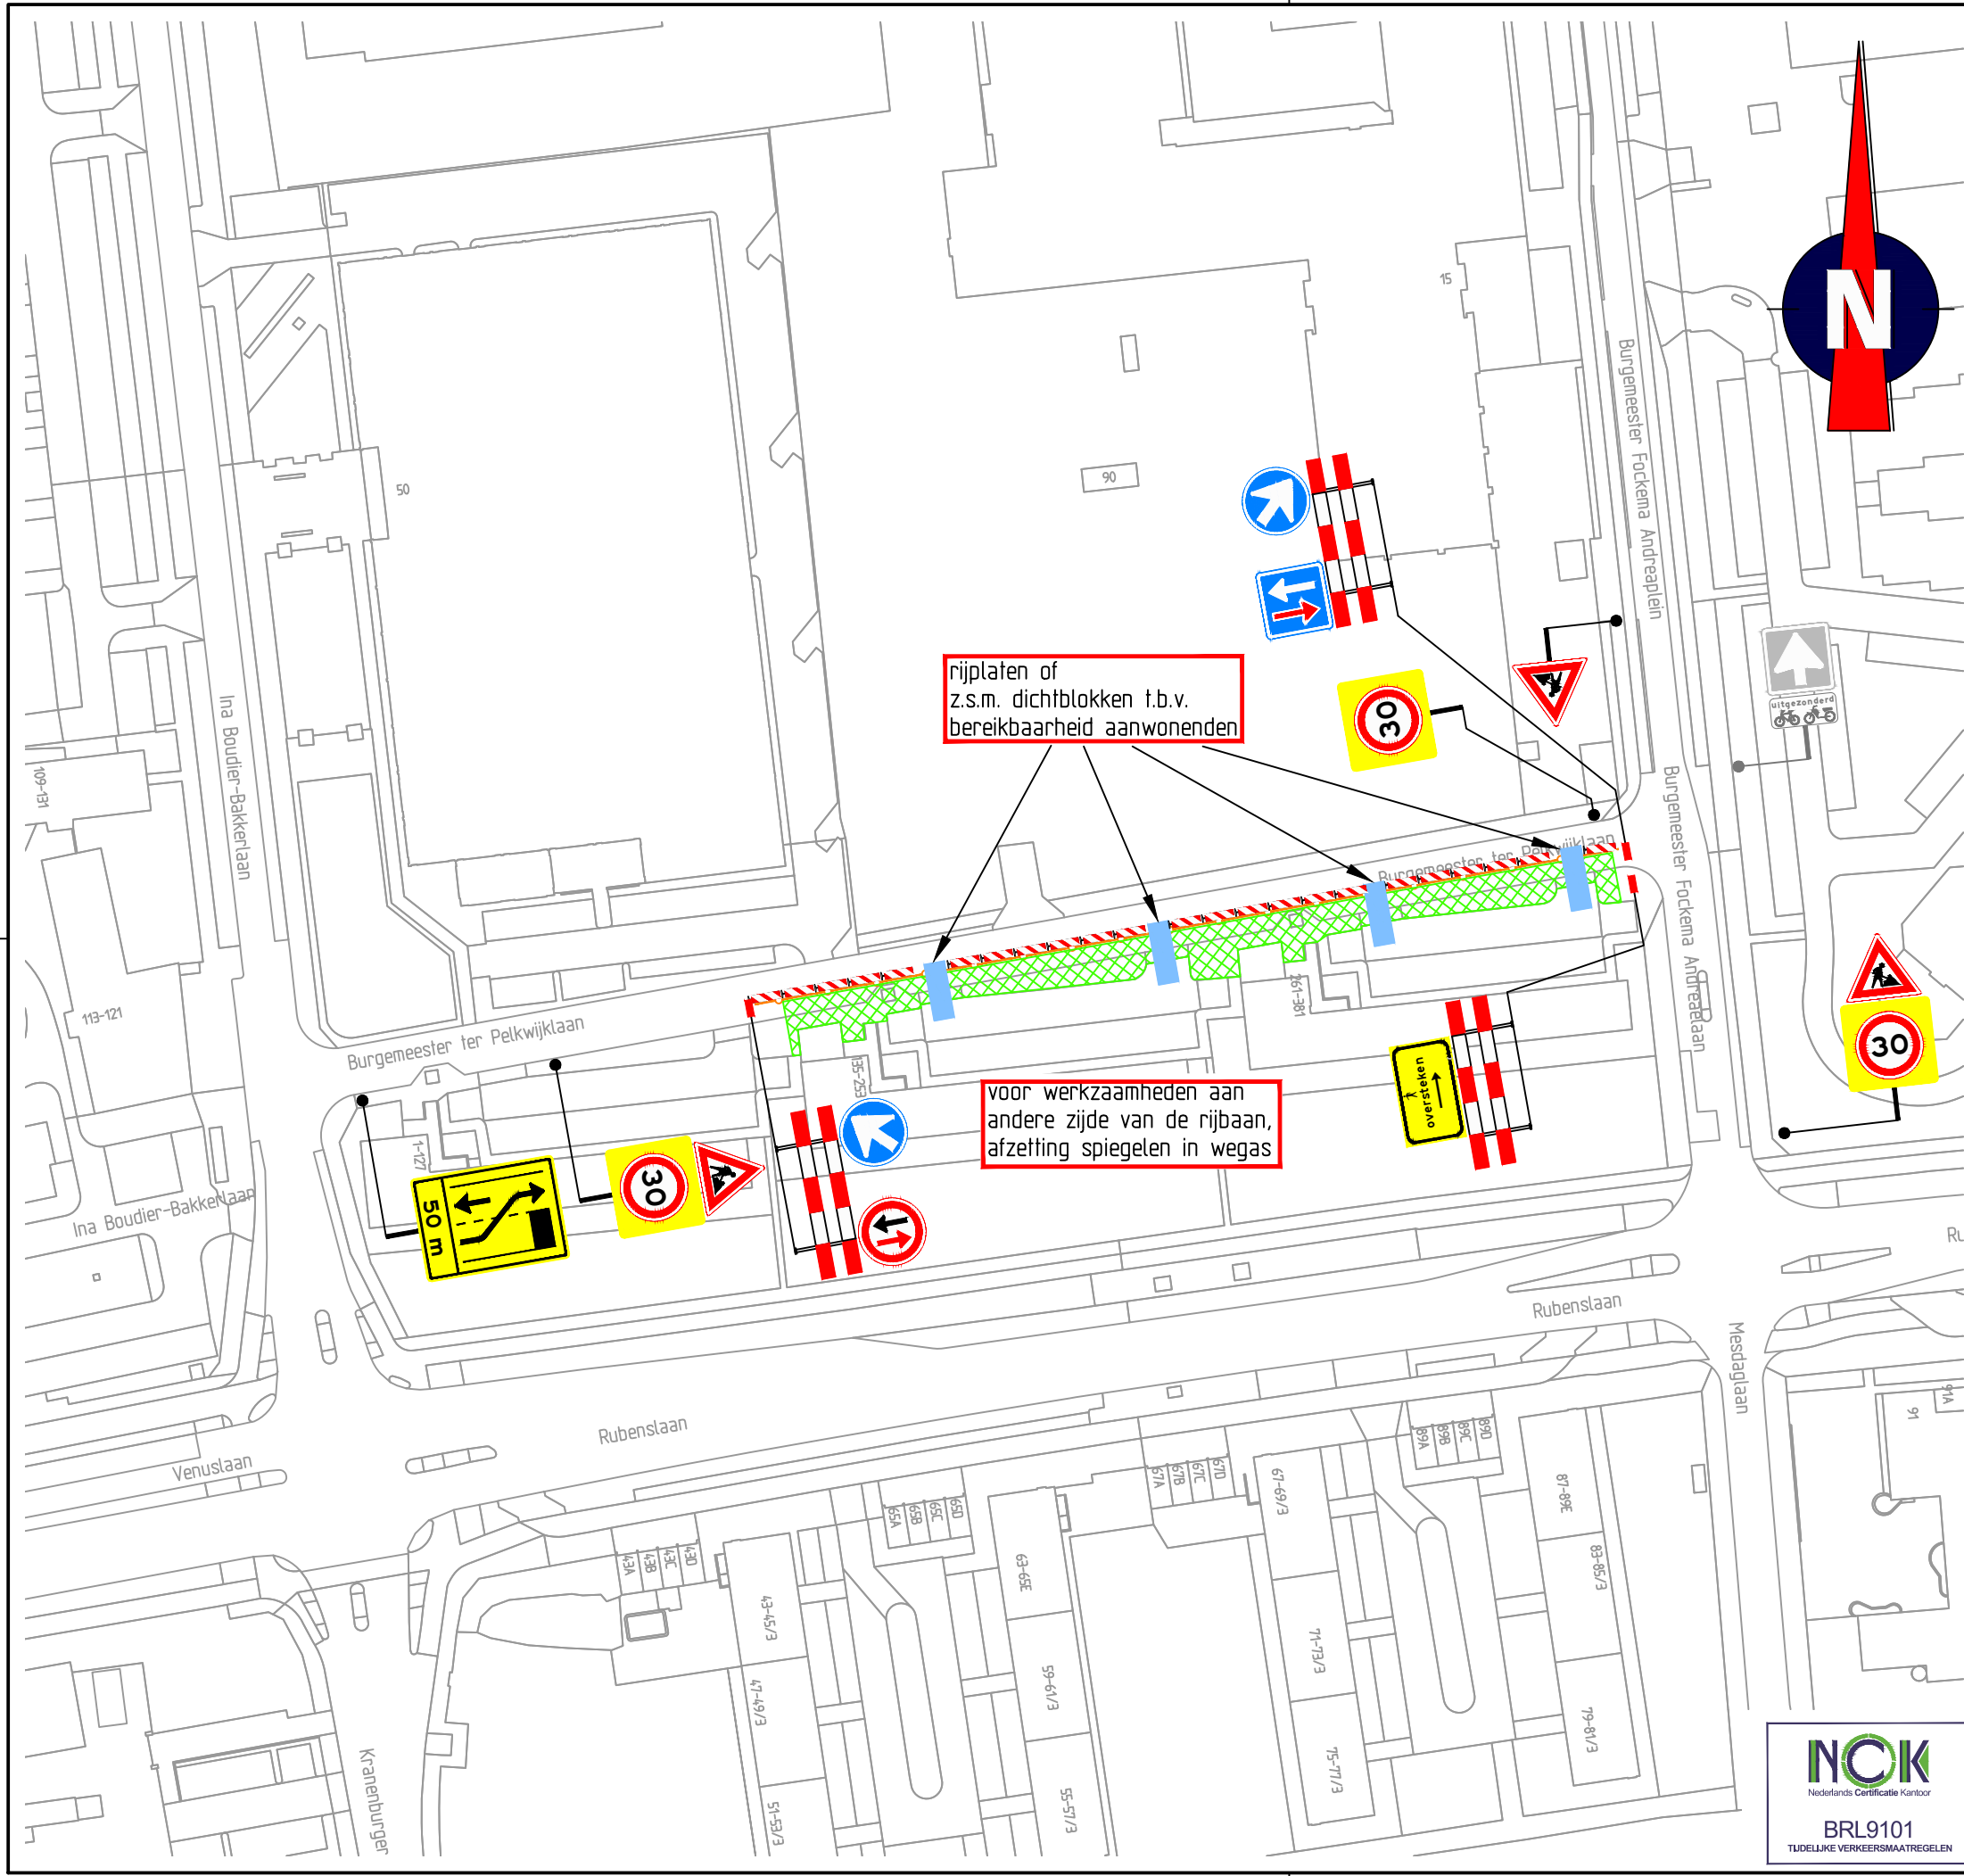

Locatie

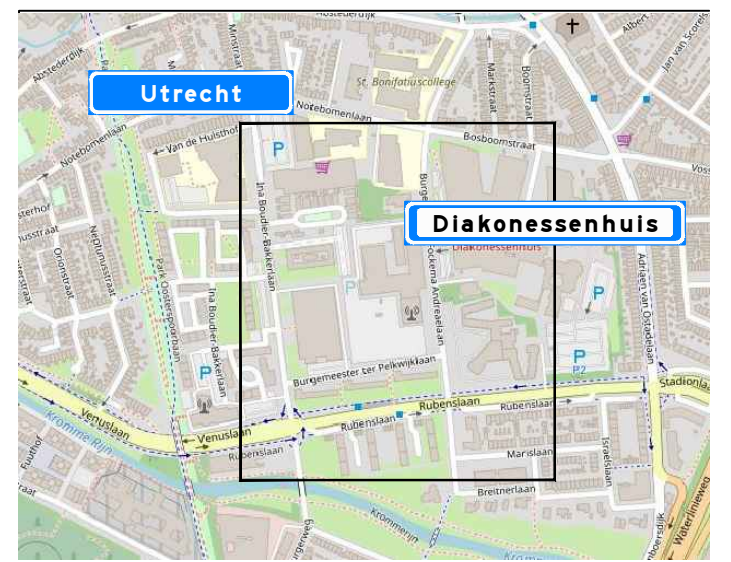

Opmerkingen


- afplakken/afkruisen conflicterende bebording
- de locatie van bebording is indicatief, de exacte locatie wordt in het werk bepaald

Verklaring

 werkruimte

 aanwezige bebording

 vooraankondigingsbord plaatsen twee weken voor aanvang van de werkzaamheden

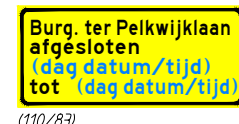

Versie: D	Omschrijving: Diverse aanpassingen				
04-05-20	Getekend: FVE	Controle: EPO	2e controle:	Vrijgegeven:	
Versie: C	Omschrijving: Ter goedkeuring				
29-04-20	Getekend: FVE	Controle: EPO	2e controle:	Vrijgegeven:	
Versie: B	Omschrijving: Diverse aanpassingen				
03-03-20	Getekend: SMA	Controle: MGR	2e controle:	Vrijgegeven:	
Versie: A	Omschrijving: Concept				
20-02-20	Getekend: SKE	Controle: FVE	2e controle:	Vrijgegeven:	



Menhilweg 12
5342 LS Oss
Postbus 160
5340 AD Oss
Tel: 0412 - 70 02 00
www.1shed.nl




Project: **Burgemeester Fockema Andrealaan**



Onderdeel: **Verkeersmaatregelen
Burgemeester Fockema Andrealaan, Utrecht
K&L werkzaamheden**

Schaal: **1:1.000** Formaat: **A3**
Tekening nummer: **850708-01A01-D** Blad **2** van **3**



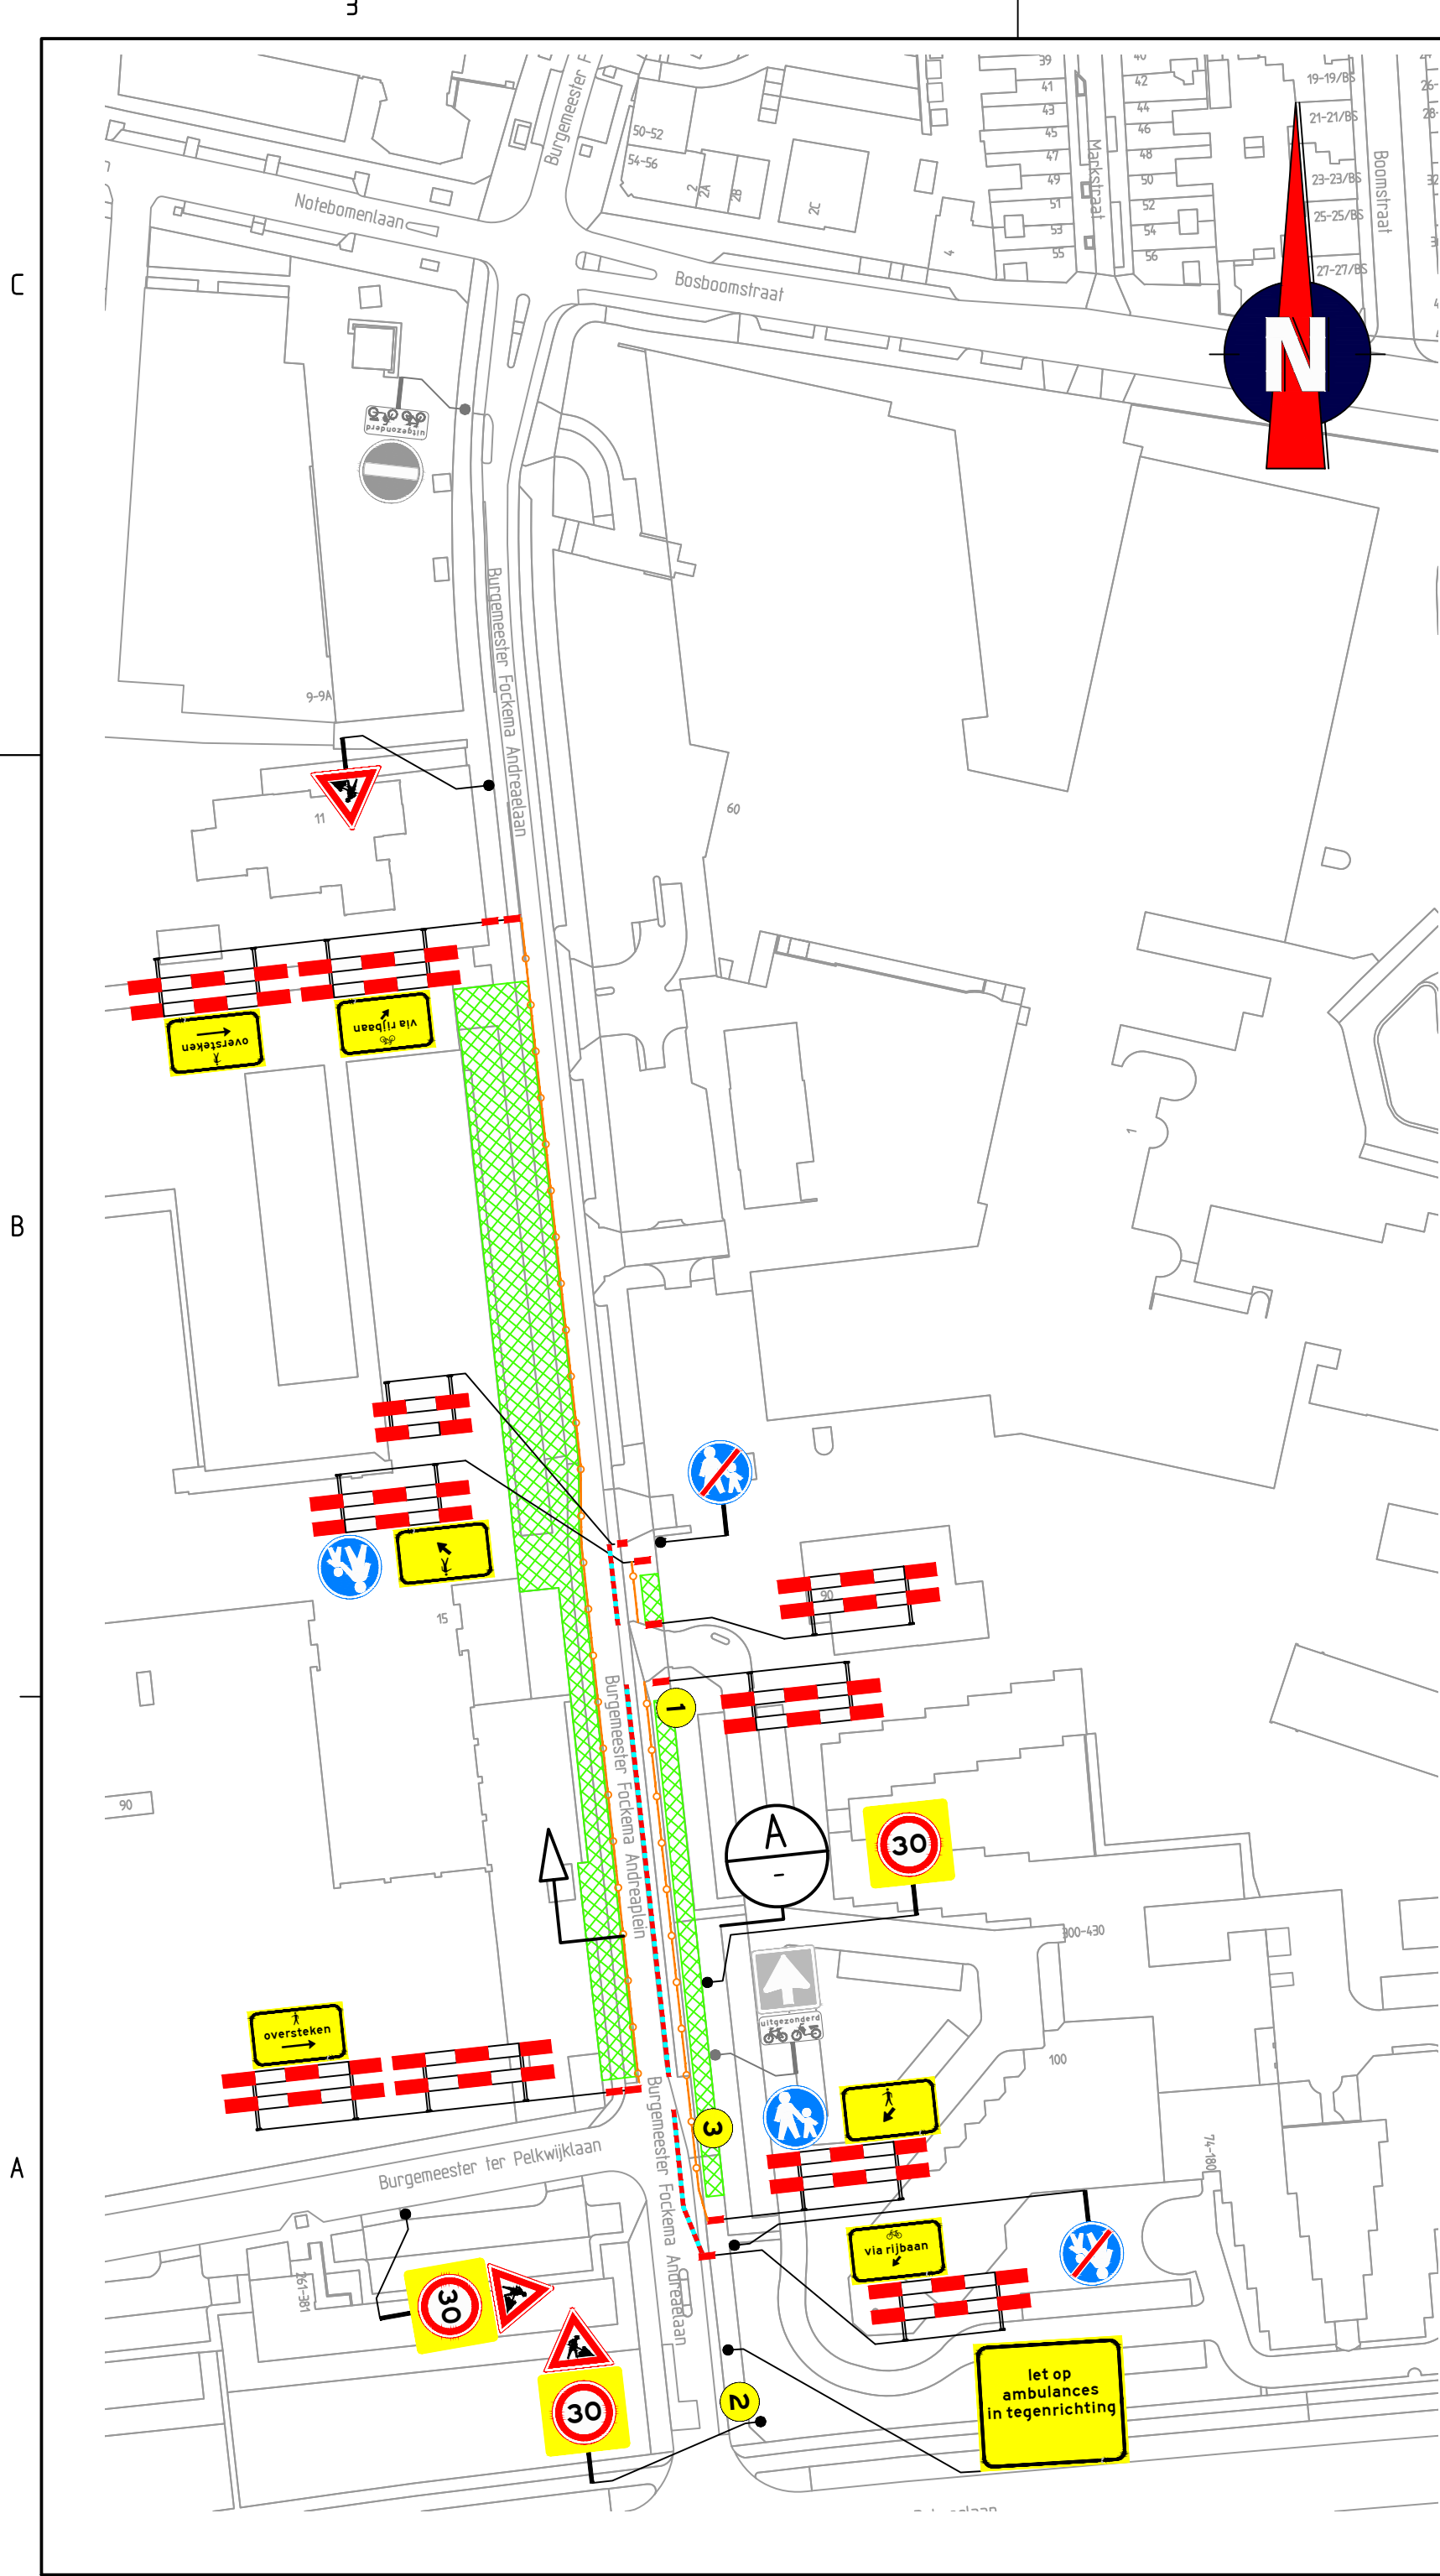

DOORSNEDE
SCHAAL 1 : 100

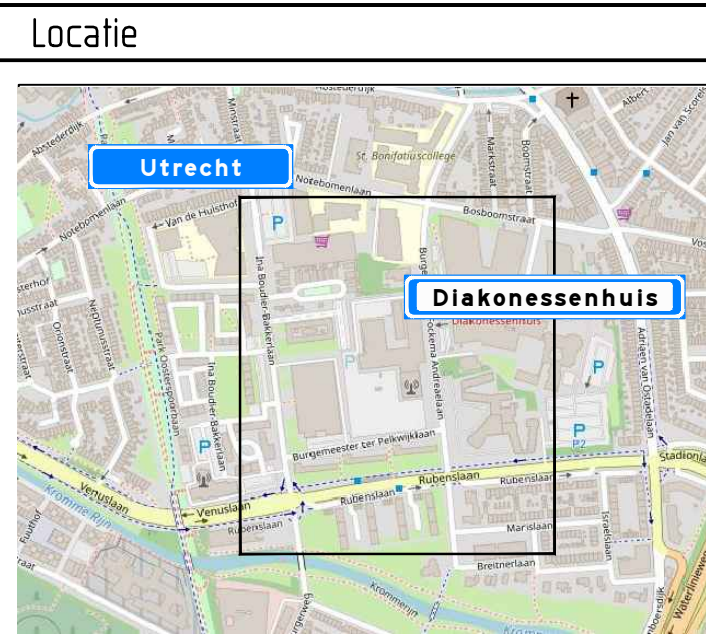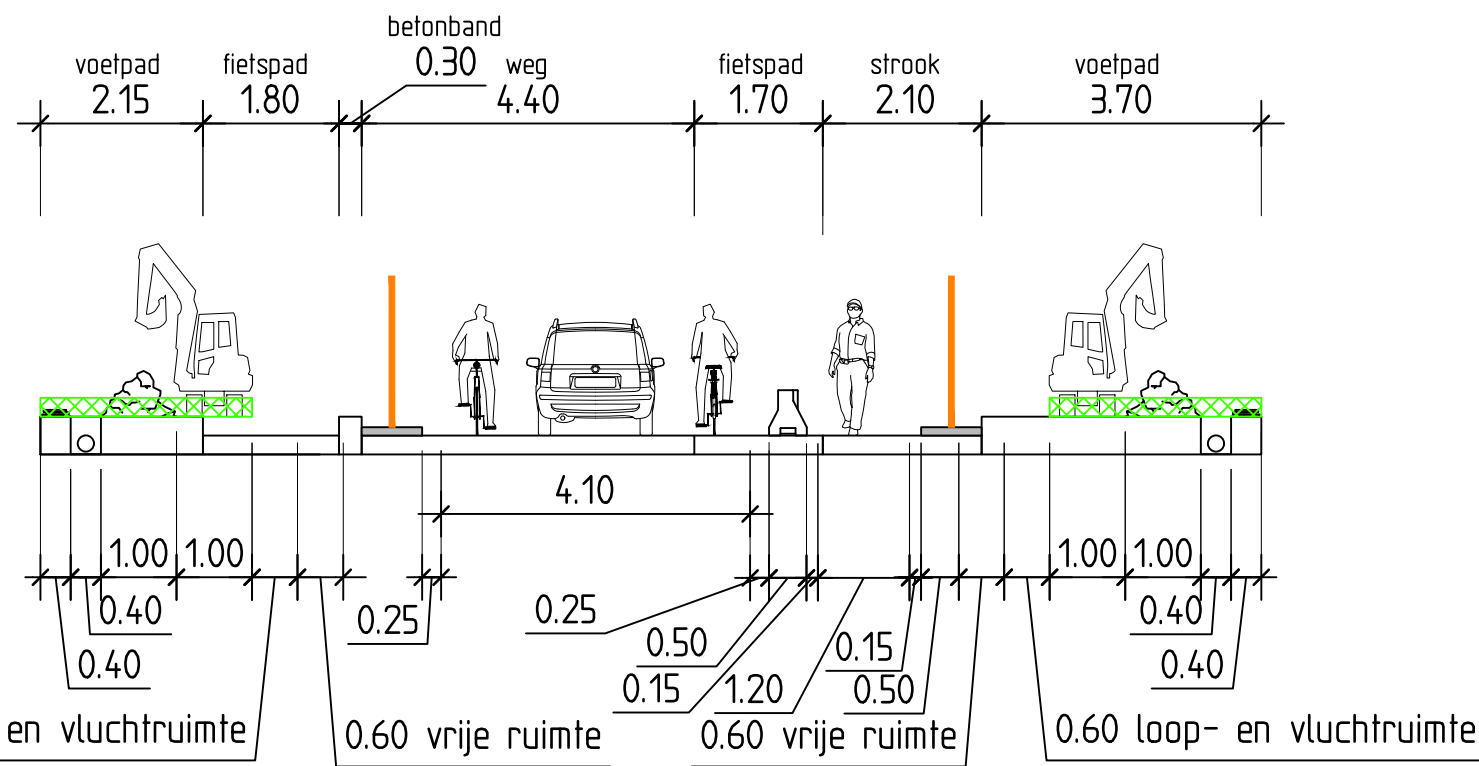

Opmerkingen

- afplakken/afkruisen conflicterende bebording
- de locatie van bebording is indicatief, de exacte locatie wordt in het werk bepaald

Verklaring

- werkruimte
- aanwezige bebording
- afplakken/afkruisen aanwezige bebording
- geleidebarrier kunststof
- bouwhek
- parkeerverbod plaatsen 72 uur voor aanvang van de werkzaamheden

1 2 3

Versie: D Omschrijving: Diverse aanpassingen				
04-05-20	Geleend: FVE	Controle: EPO	2e controle:	Vrijgegeven:
Versie: C Omschrijving: Ter goedkeuring				
29-04-20	Geleend: FVE	Controle: EPO	2e controle:	Vrijgegeven:
Versie: B Omschrijving: Diverse aanpassingen				
03-03-20	Geleend: SMA	Controle: MGR	2e controle:	Vrijgegeven:
Versie: A Omschrijving: Concept				
20-02-20	Geleend: SKE	Controle: FVE	2e controle:	Vrijgegeven:

TRAFFIC SERVICE NEDERLAND Menhirweg 12
5342 LS Oss
Postbus 160
5340 AD Oss
Tel: 0412 - 710 02 00
www.tsnet.nl

VolkerWessels Telecom

Project: **Burgemeester Fockema Andreaalaan**

Onderdeel: **Verkeersmaatregelen
Burgemeester Fockema Andreaalaan, Utrecht
K&L werkzaamheden**

Schaal: 1:1.000 Formaat: A2

Tekening nummer: 850708-01A01-D Blad 3 van 3

