


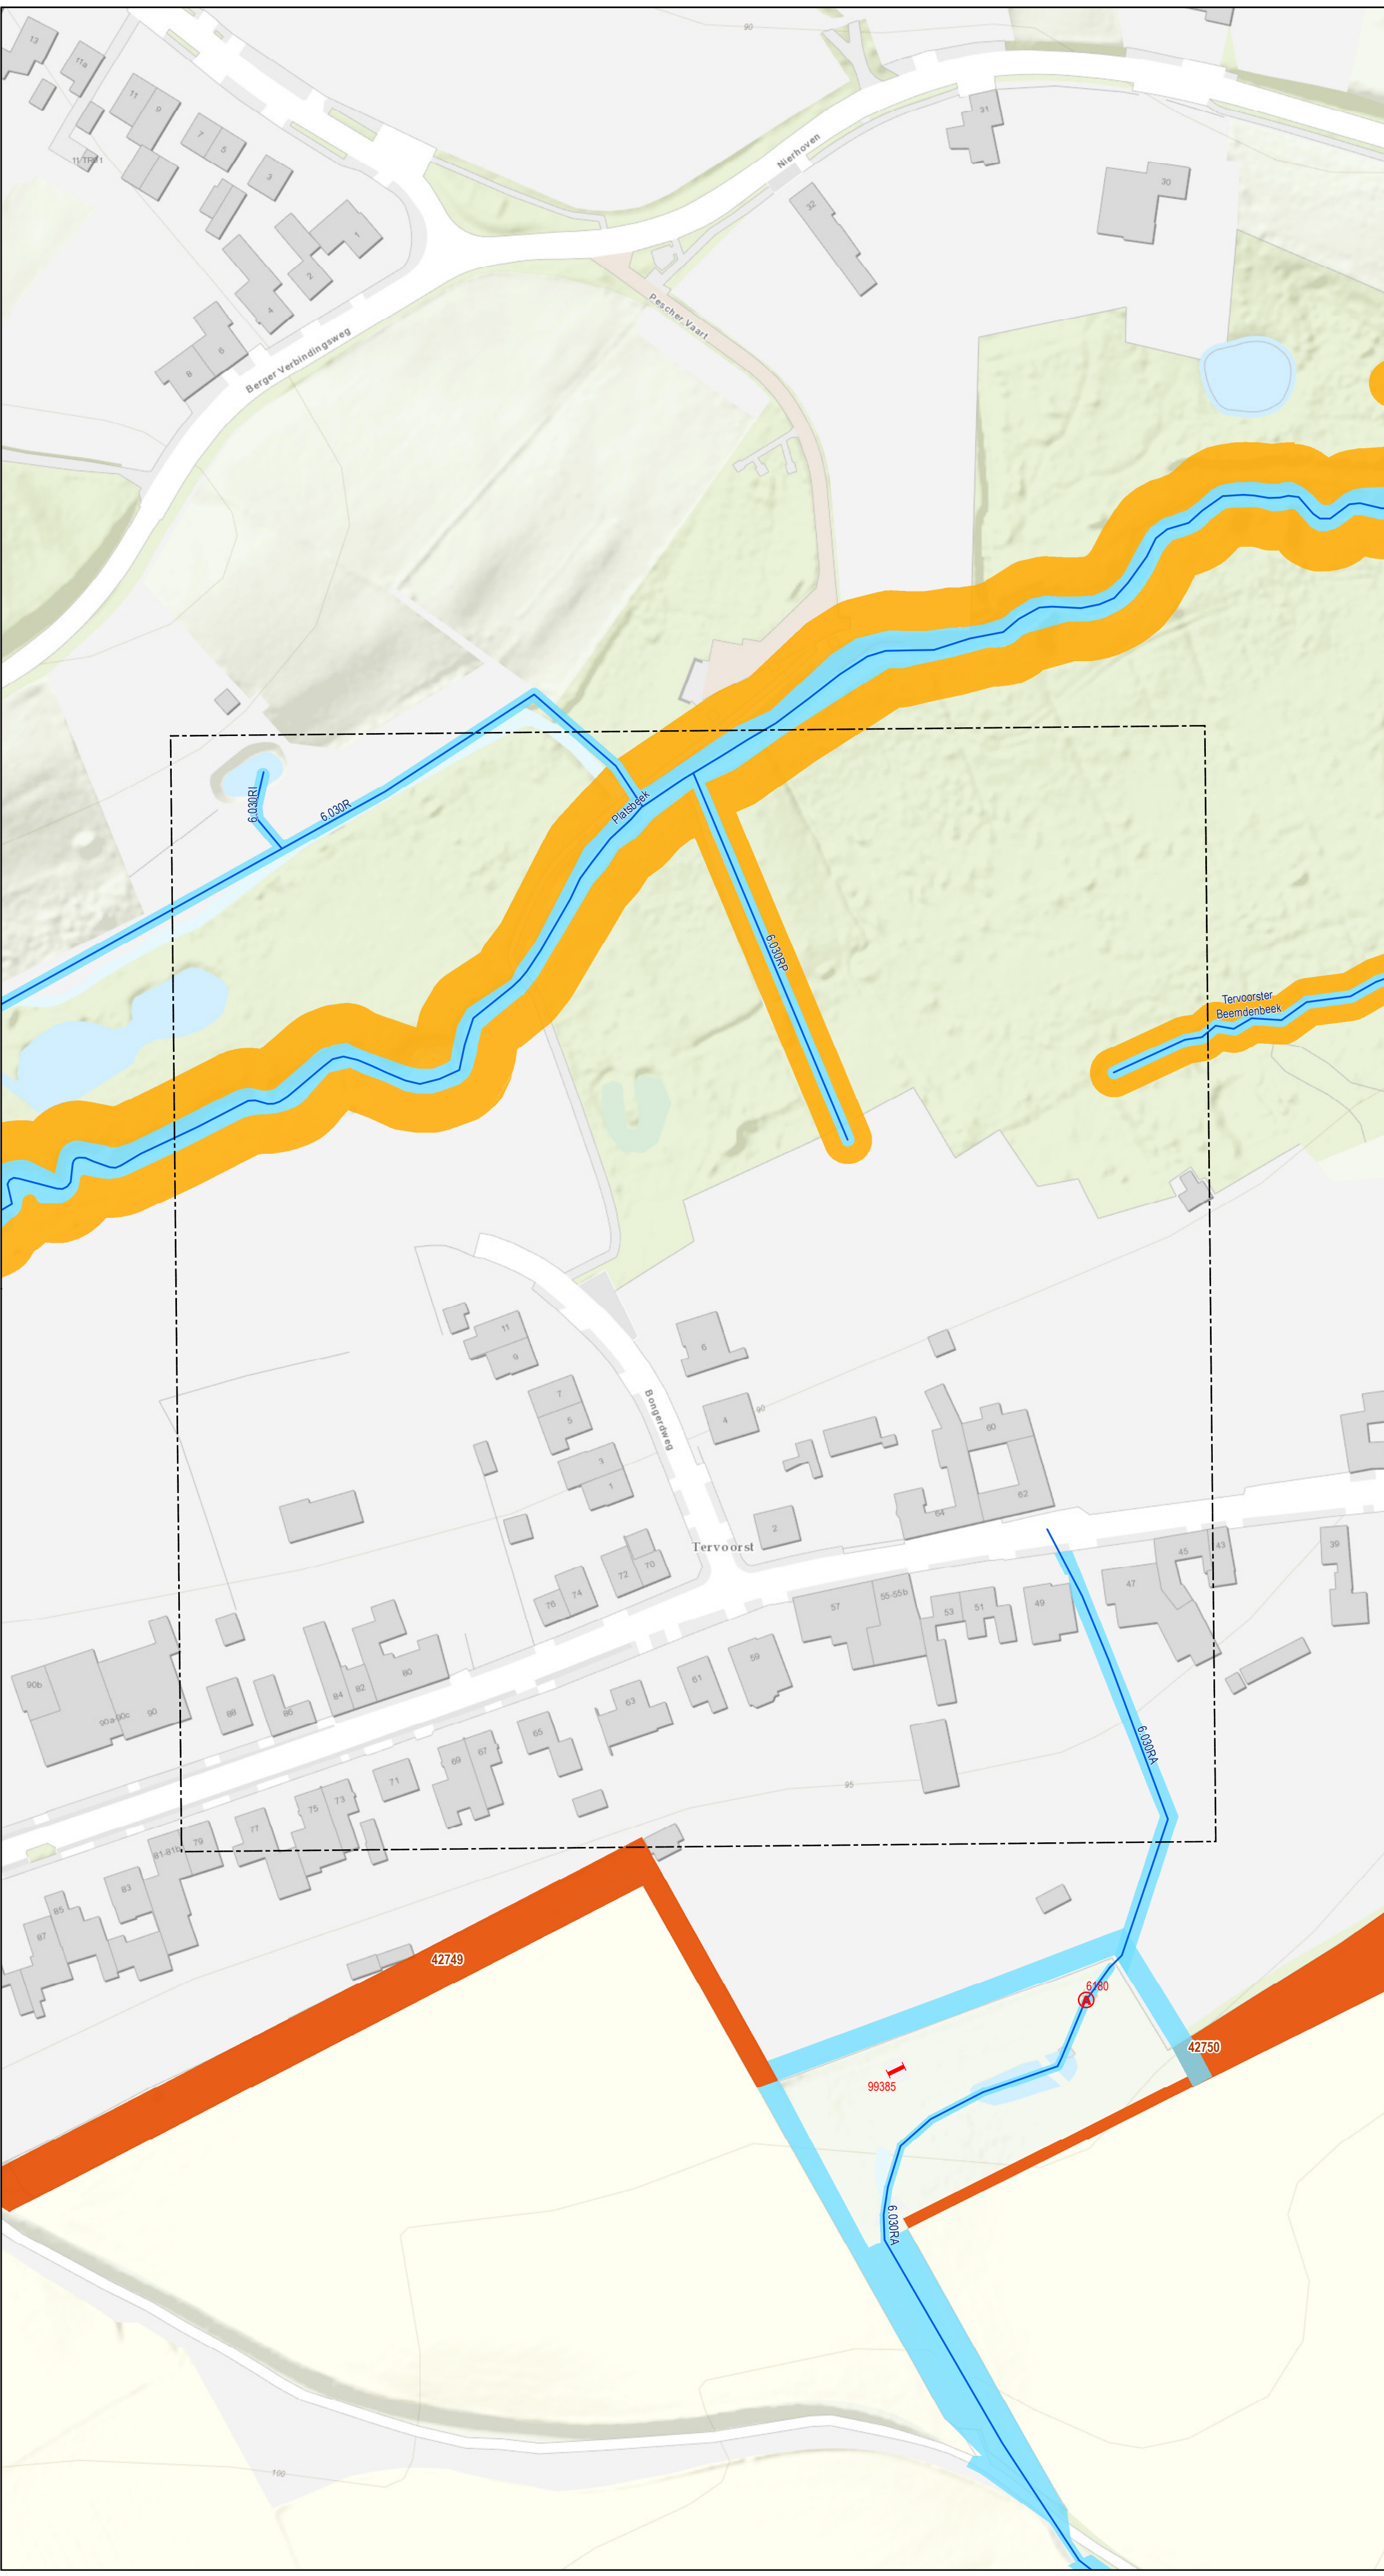


Bestaande legger.

Legenda

- afsluitmiddel, vastgesteld
- vaste dam, vastgesteld
- watergang primair, vastgesteld
- kernzone, vastgesteld
- kernzone, vastgesteld
- profiel van vrije ruimte, vastgesteld
- lijnvormige elementen, vastgesteld
- gebied met leggerwijziging

Overzichtskaartje (schaal 1:650.000)

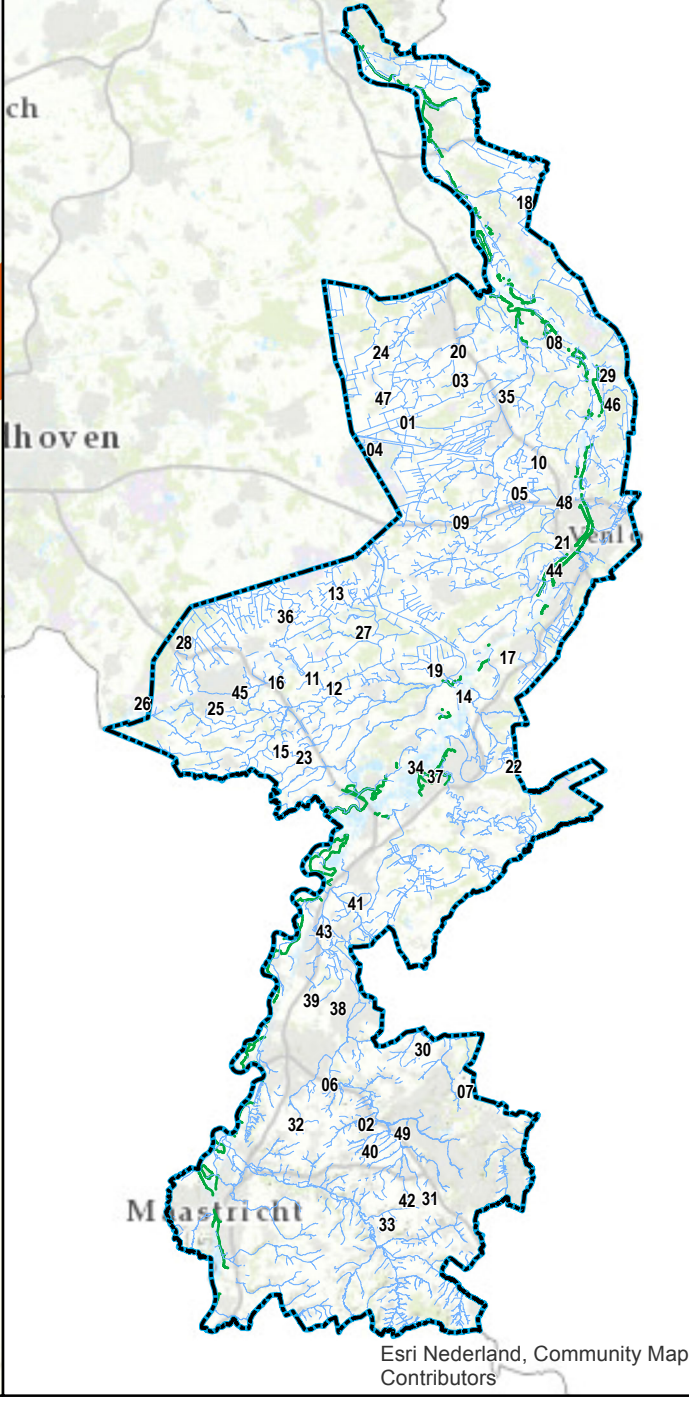

Leggerwijziging.

Legenda

- primaire watergang, vastgesteld
- primaire watergang, nieuw
- kernzone, vastgesteld
- kernzone, nieuw
- profiel van vrije ruimte, vastgesteld
- lijnvormig element, vastgesteld
- gebied met leggerwijziging

Leggerwijziging.

Omschrijving leggerwijziging:
Tracé secundaire watergang 6.030RA te Nuth
toevoegen aan de legger.

Datum vaststelling:

Get.: 24-12-2018 J.H.

Besluitnr.: 2019-Z1904

Schaal: 1 : 1000

Tek.nr.: 2019-Z1904-L

Blad: 02

Formaat: A1



met de omgeving, voor de omgeving

Postbus 2207 Tel.: 088 - 88 90 100

6540 CC Roermond E: info@waterschaplimburg.nl

© Topografische Dienst Kadaster