




Bestaande legger.

Legenda

- stuw, vastgesteld
- vaste dam, vastgesteld
- watergang primair, vastgesteld
- kernzone, vastgesteld
- kernzone, vastgesteld
- profiel van vrije ruimte, vastgesteld
- gebied met leggerwijziging

Overzichtskaartje (schaal 1:650.000)

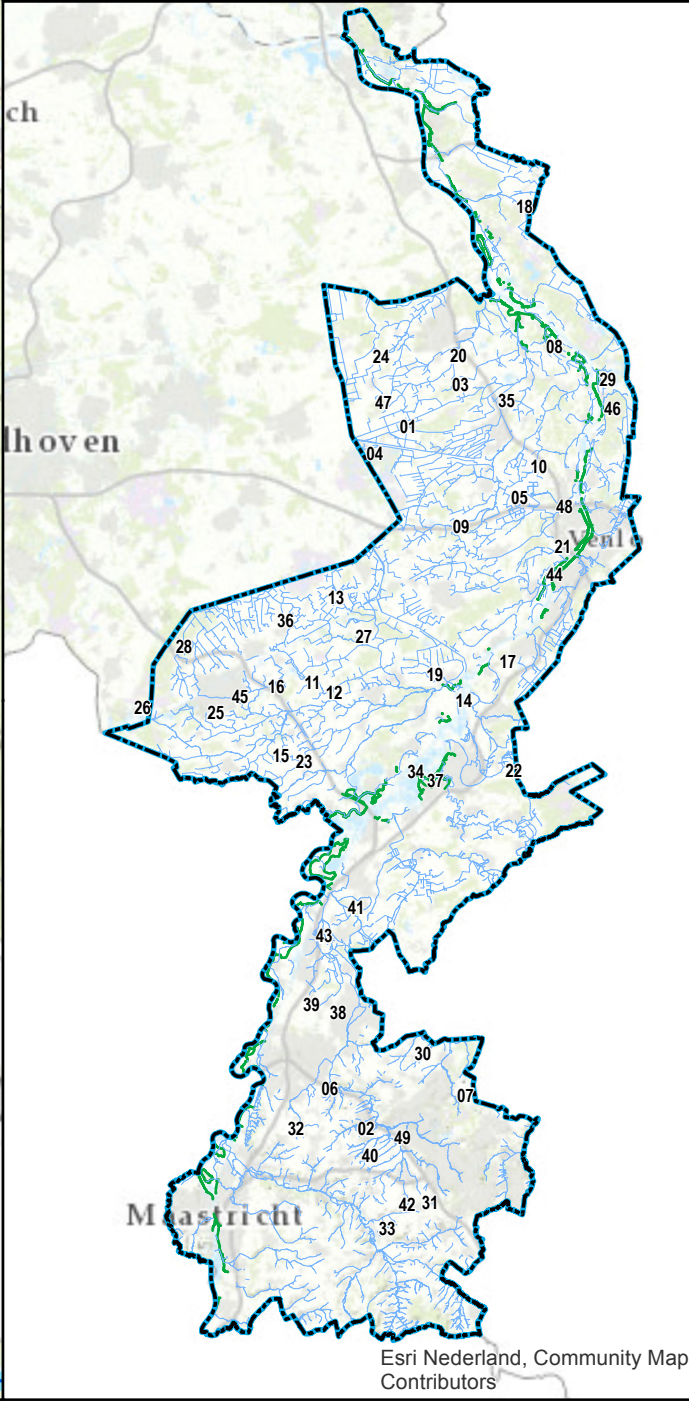

Leggerwijziging.

Legenda

- primaire watergang, vastgesteld
- primaire watergang, nieuw
- kernzone, vastgesteld
- kernzone, nieuw
- profiel van vrije ruimte, vastgesteld
- gebied met leggerwijziging

Leggerwijziging.

Omschrijving leggerwijziging:
Nieuw tracé heringerichte Rode Beek te Brunssum
toevoegen aan de legger.

Datum vaststelling:

Get.: 27-12-2018 J.H.

Besluitnr.: 2019-Z1904

Schaal: 1 : 2500

Tek.nr.: 2019-Z1904-L

Blad: 07

Formaat: A1

© Topografische Dienst Kadaster