




Bestaande legger.

Legenda

- stuw, vastgesteld
- watergang primair, vastgesteld
- kernzone, vastgesteld
- profiel van vrije ruimte, vastgesteld
- gebied met leggerwijziging

Overzichtskaartje (schaal 1:650.000)

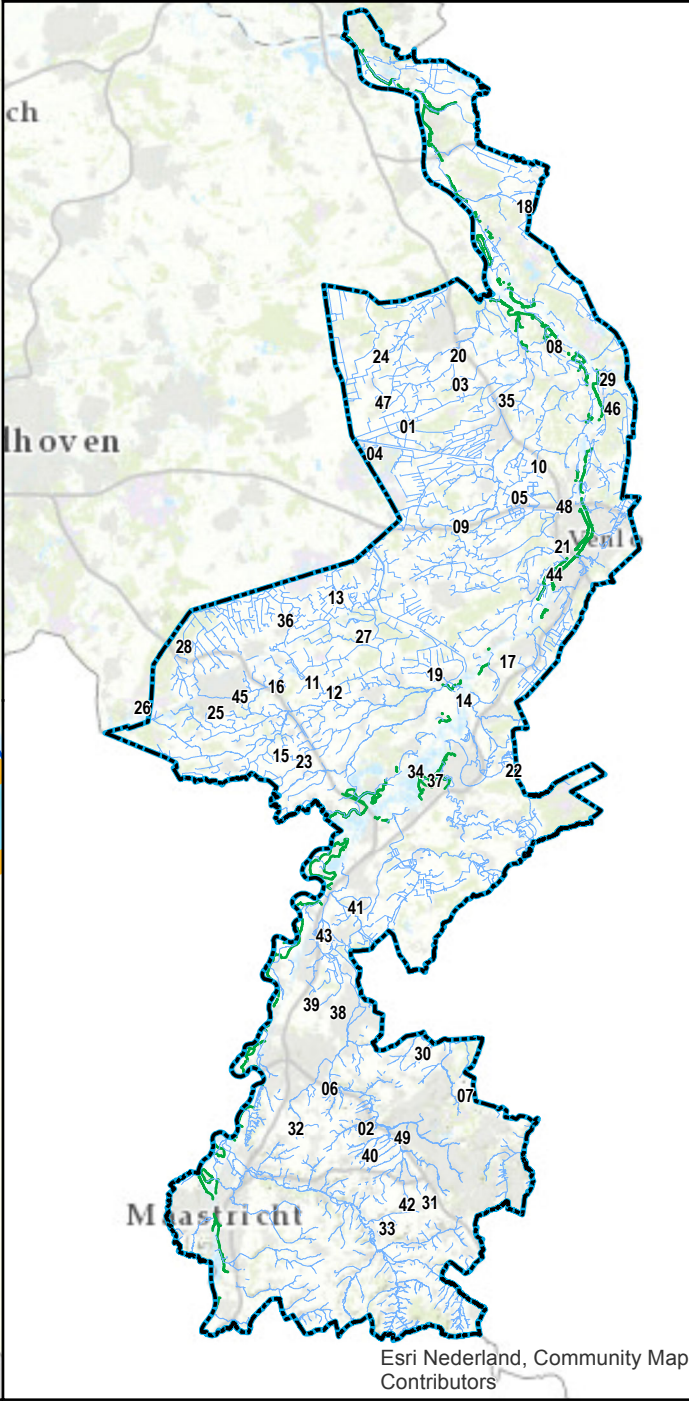

Leggerwijziging.

Legenda

- stuw, nieuw
- primaire watergang, vastgesteld
- kernzone, vastgesteld
- profiel van vrije ruimte, vastgesteld
- gebied met leggerwijziging

Leggerwijziging.

Omschrijving leggerwijziging:
Opnemen stuw in de Leveroysedijk
te Nederveert.

Datum vaststelling:

Get.: 26-01-2019 J.H.

Besluitnr.: 2019-Z1904

Schaal: 1 : 1000

Tek.nr.: 2019-Z1904-L

Blad: 12

Formaat: A1