



Bestaande legger.

Legenda

afsluitmiddel, vastgesteld

watergang primair, vastgesteld

kernzone, vastgesteld



kernzone waterkering, vastgesteld

beschermingszone waterkering, vastgesteld

buitenbeschermingszone waterkering, vastgesteld

profiel van vrije ruimte, vastgesteld

gebied met leggerwijziging

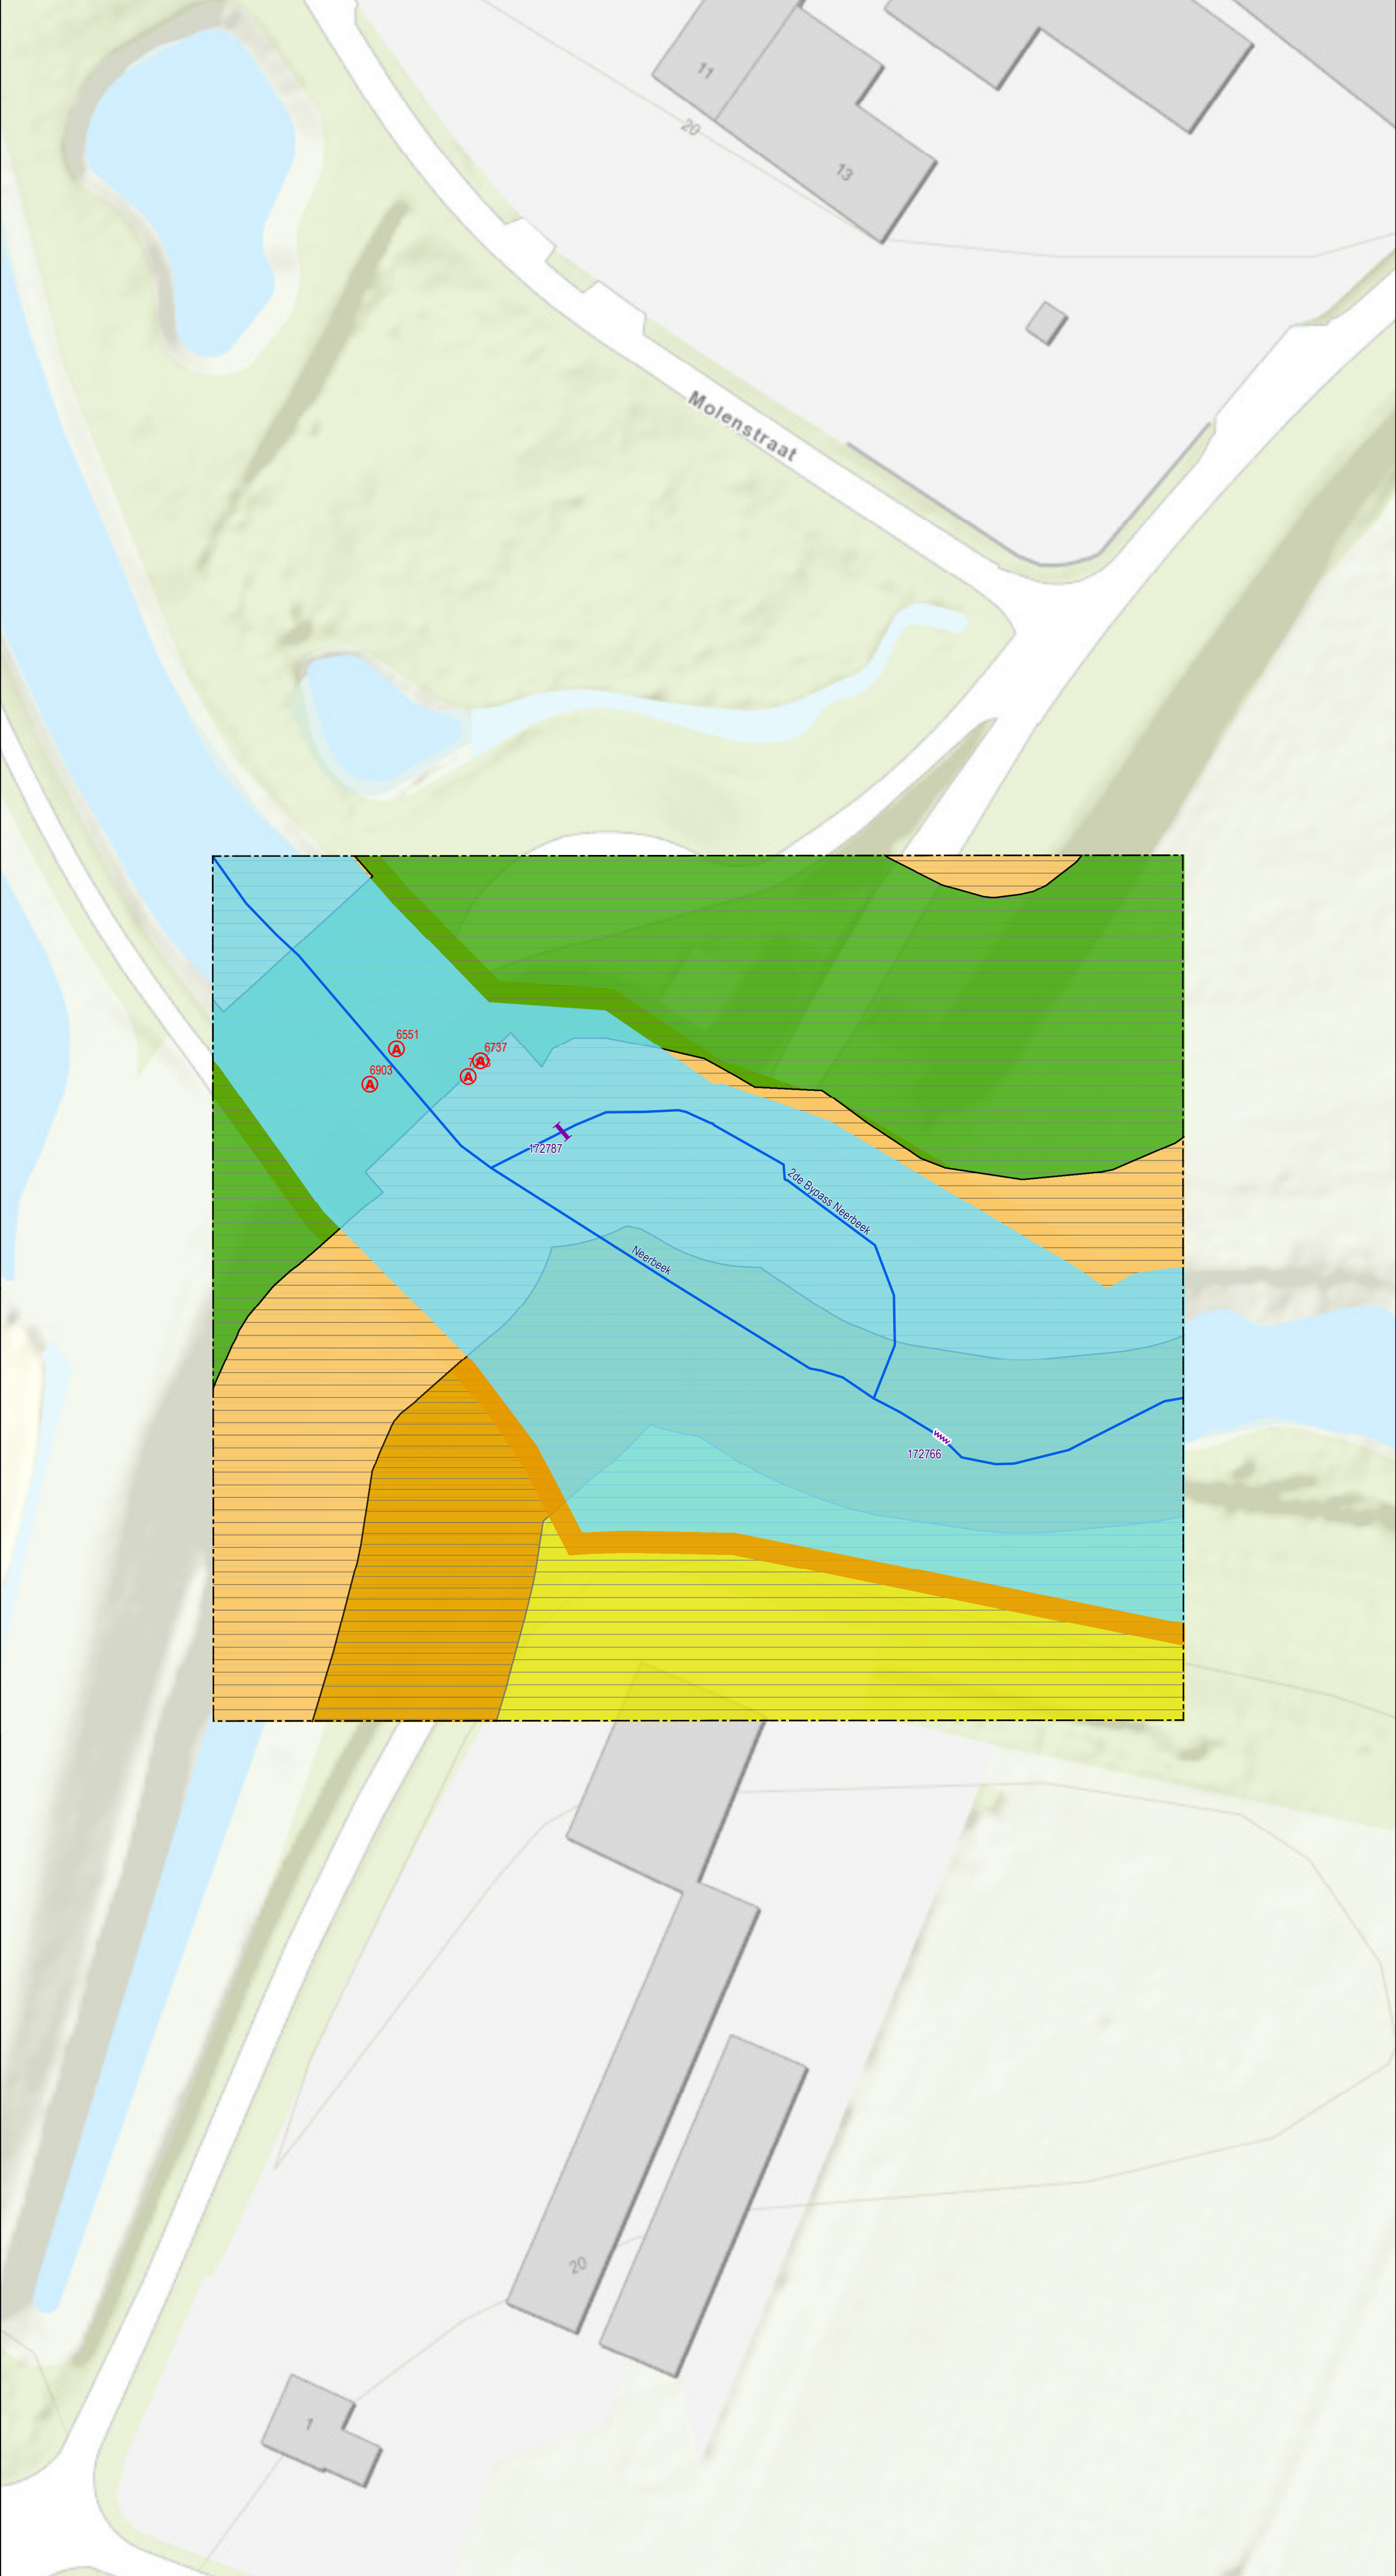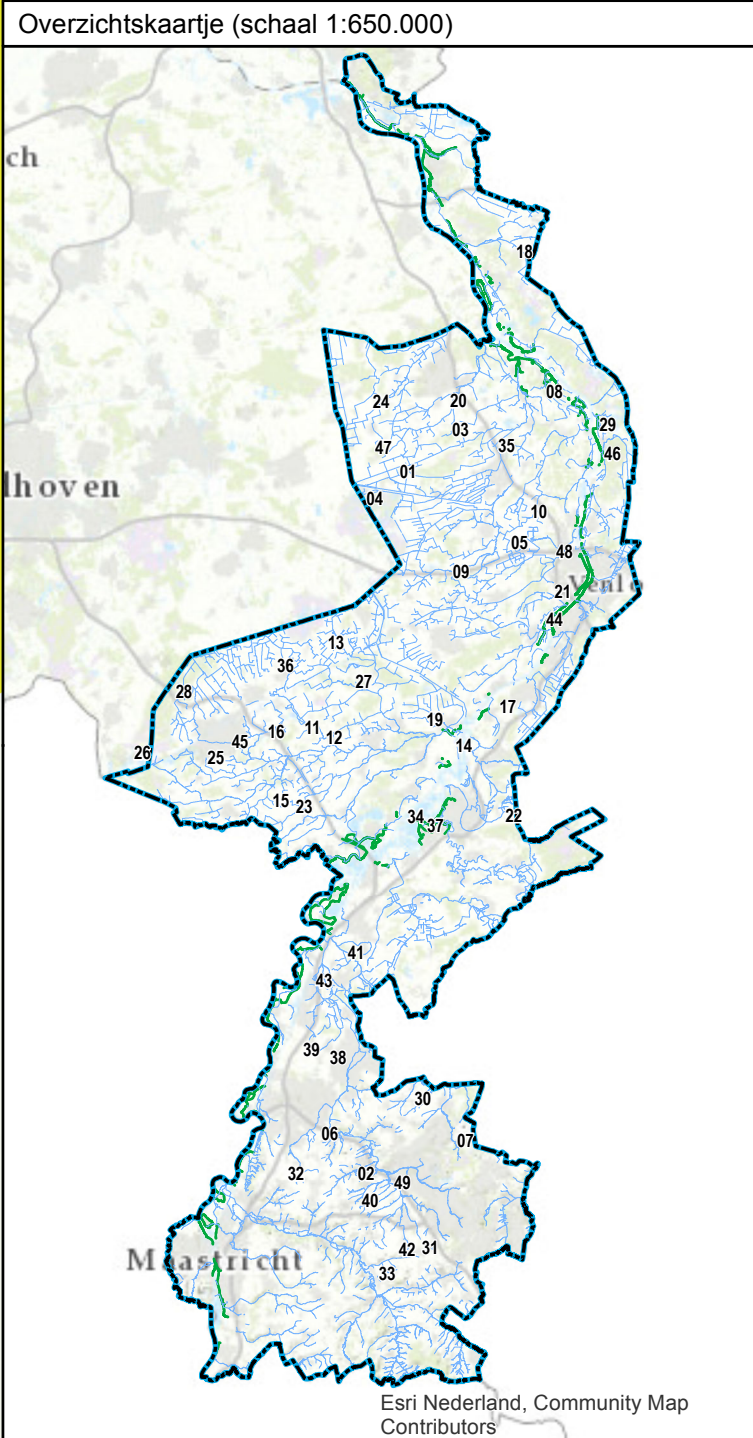

Leggerwijziging.

Legenda

afsluitmiddel, vastgesteld

vaste dam, nieuw

vispassage, nieuw

primaire watergang, vastgesteld

kernzone, vastgesteld

profiel van vrije ruimte, vastgesteld

profiel van vrije ruimte, nieuw

kernzone waterkering, nieuw

beschermingszone waterkering, nieuw

buitenbeschermingszone waterkering, nieuw

gebied met leggerwijziging

Leggerwijziging.

Onschrijving leggerwijziging:

Realiseren vispassage in de Neerbeek te Neer,

realiseren vaste dam in de 2de Bypass Neerbeek te Neer.

Datum vaststelling:

Get.: 26-01-2019 J.H.

Besluitnr.: 2019-Z1904

Schaal: 1 : 500

Tek.nr.: 2019-Z1904-L

Blad: 14

Formaat: A1

waterschap
limburg

met de omgeving, voor de omgeving

Postbus 2207
6540 CC Roermond

Tel.: 098 - 88 90 100
E: info@waterschaplimburg.nl

© Topografische Dienst Kadaster