




Bestaande legger.

Legenda

- stuw, vastgesteld
- watergang primair, vastgesteld
- kernzone, vastgesteld
- profiel van vrije ruimte, vastgesteld
- meanderzone, vastgesteld
- gebied met leggerwijziging

Overzichtskaartje (schaal 1:650.000)

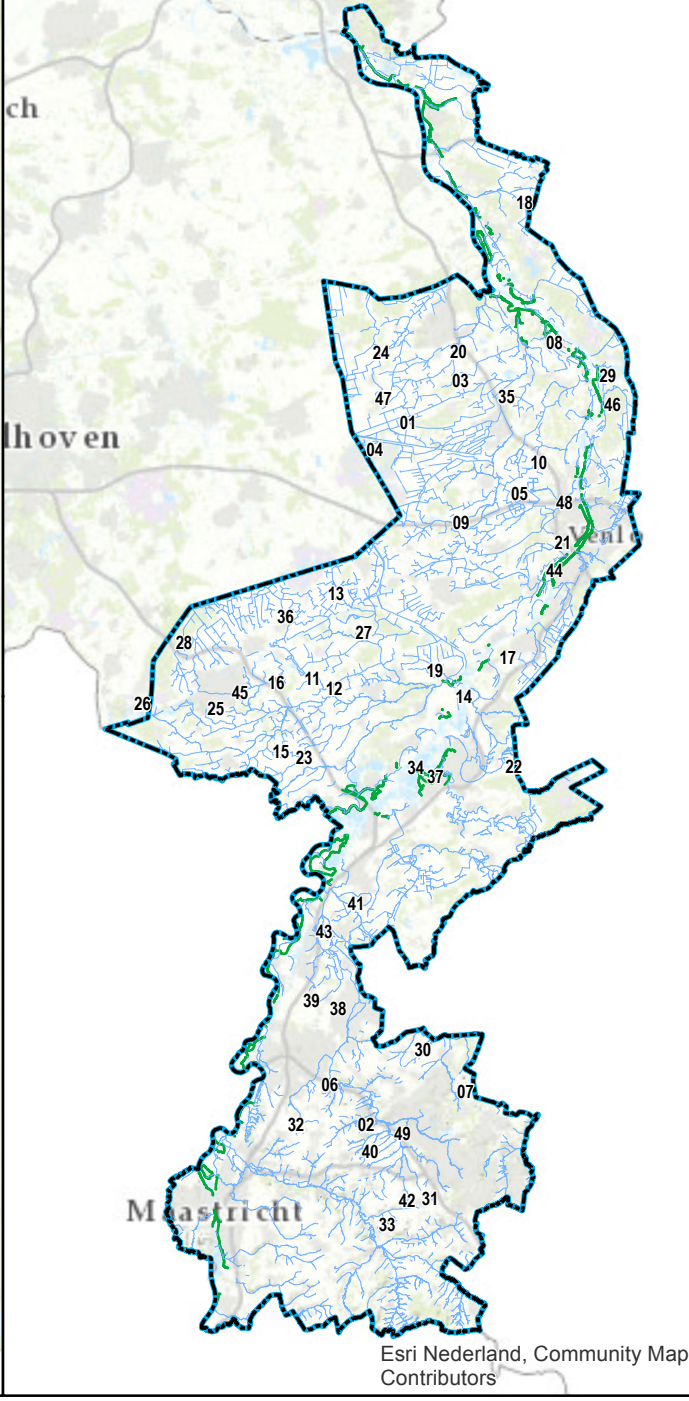

Leggerwijziging.

Legenda

- primaire watergang, vastgesteld
- kernzone, vastgesteld
- profiel van vrije ruimte, vastgesteld
- meanderzone, vastgesteld
- gebied met leggerwijziging

Leggerwijziging.

Omschrijving leggerwijziging:
Opheffen Hoogwatergeul Weerenbroek te Weert.

Datum vaststelling:

Get.:	29-01-2019 J.S.
Besluitnr.:	2019-Z1904
Schaal:	1 : 1000
Tek.nr.:	2019-Z1904-L
Blad:	15
Formaat:	A1



waterschap
limburg

met de omgeving, voor de omgeving

Postbus 2207
6540 CC Roermond E: info@waterschaplimburg.nl

Tel.: 088 - 88 99 100

© Topografische Dienst Kadaster