



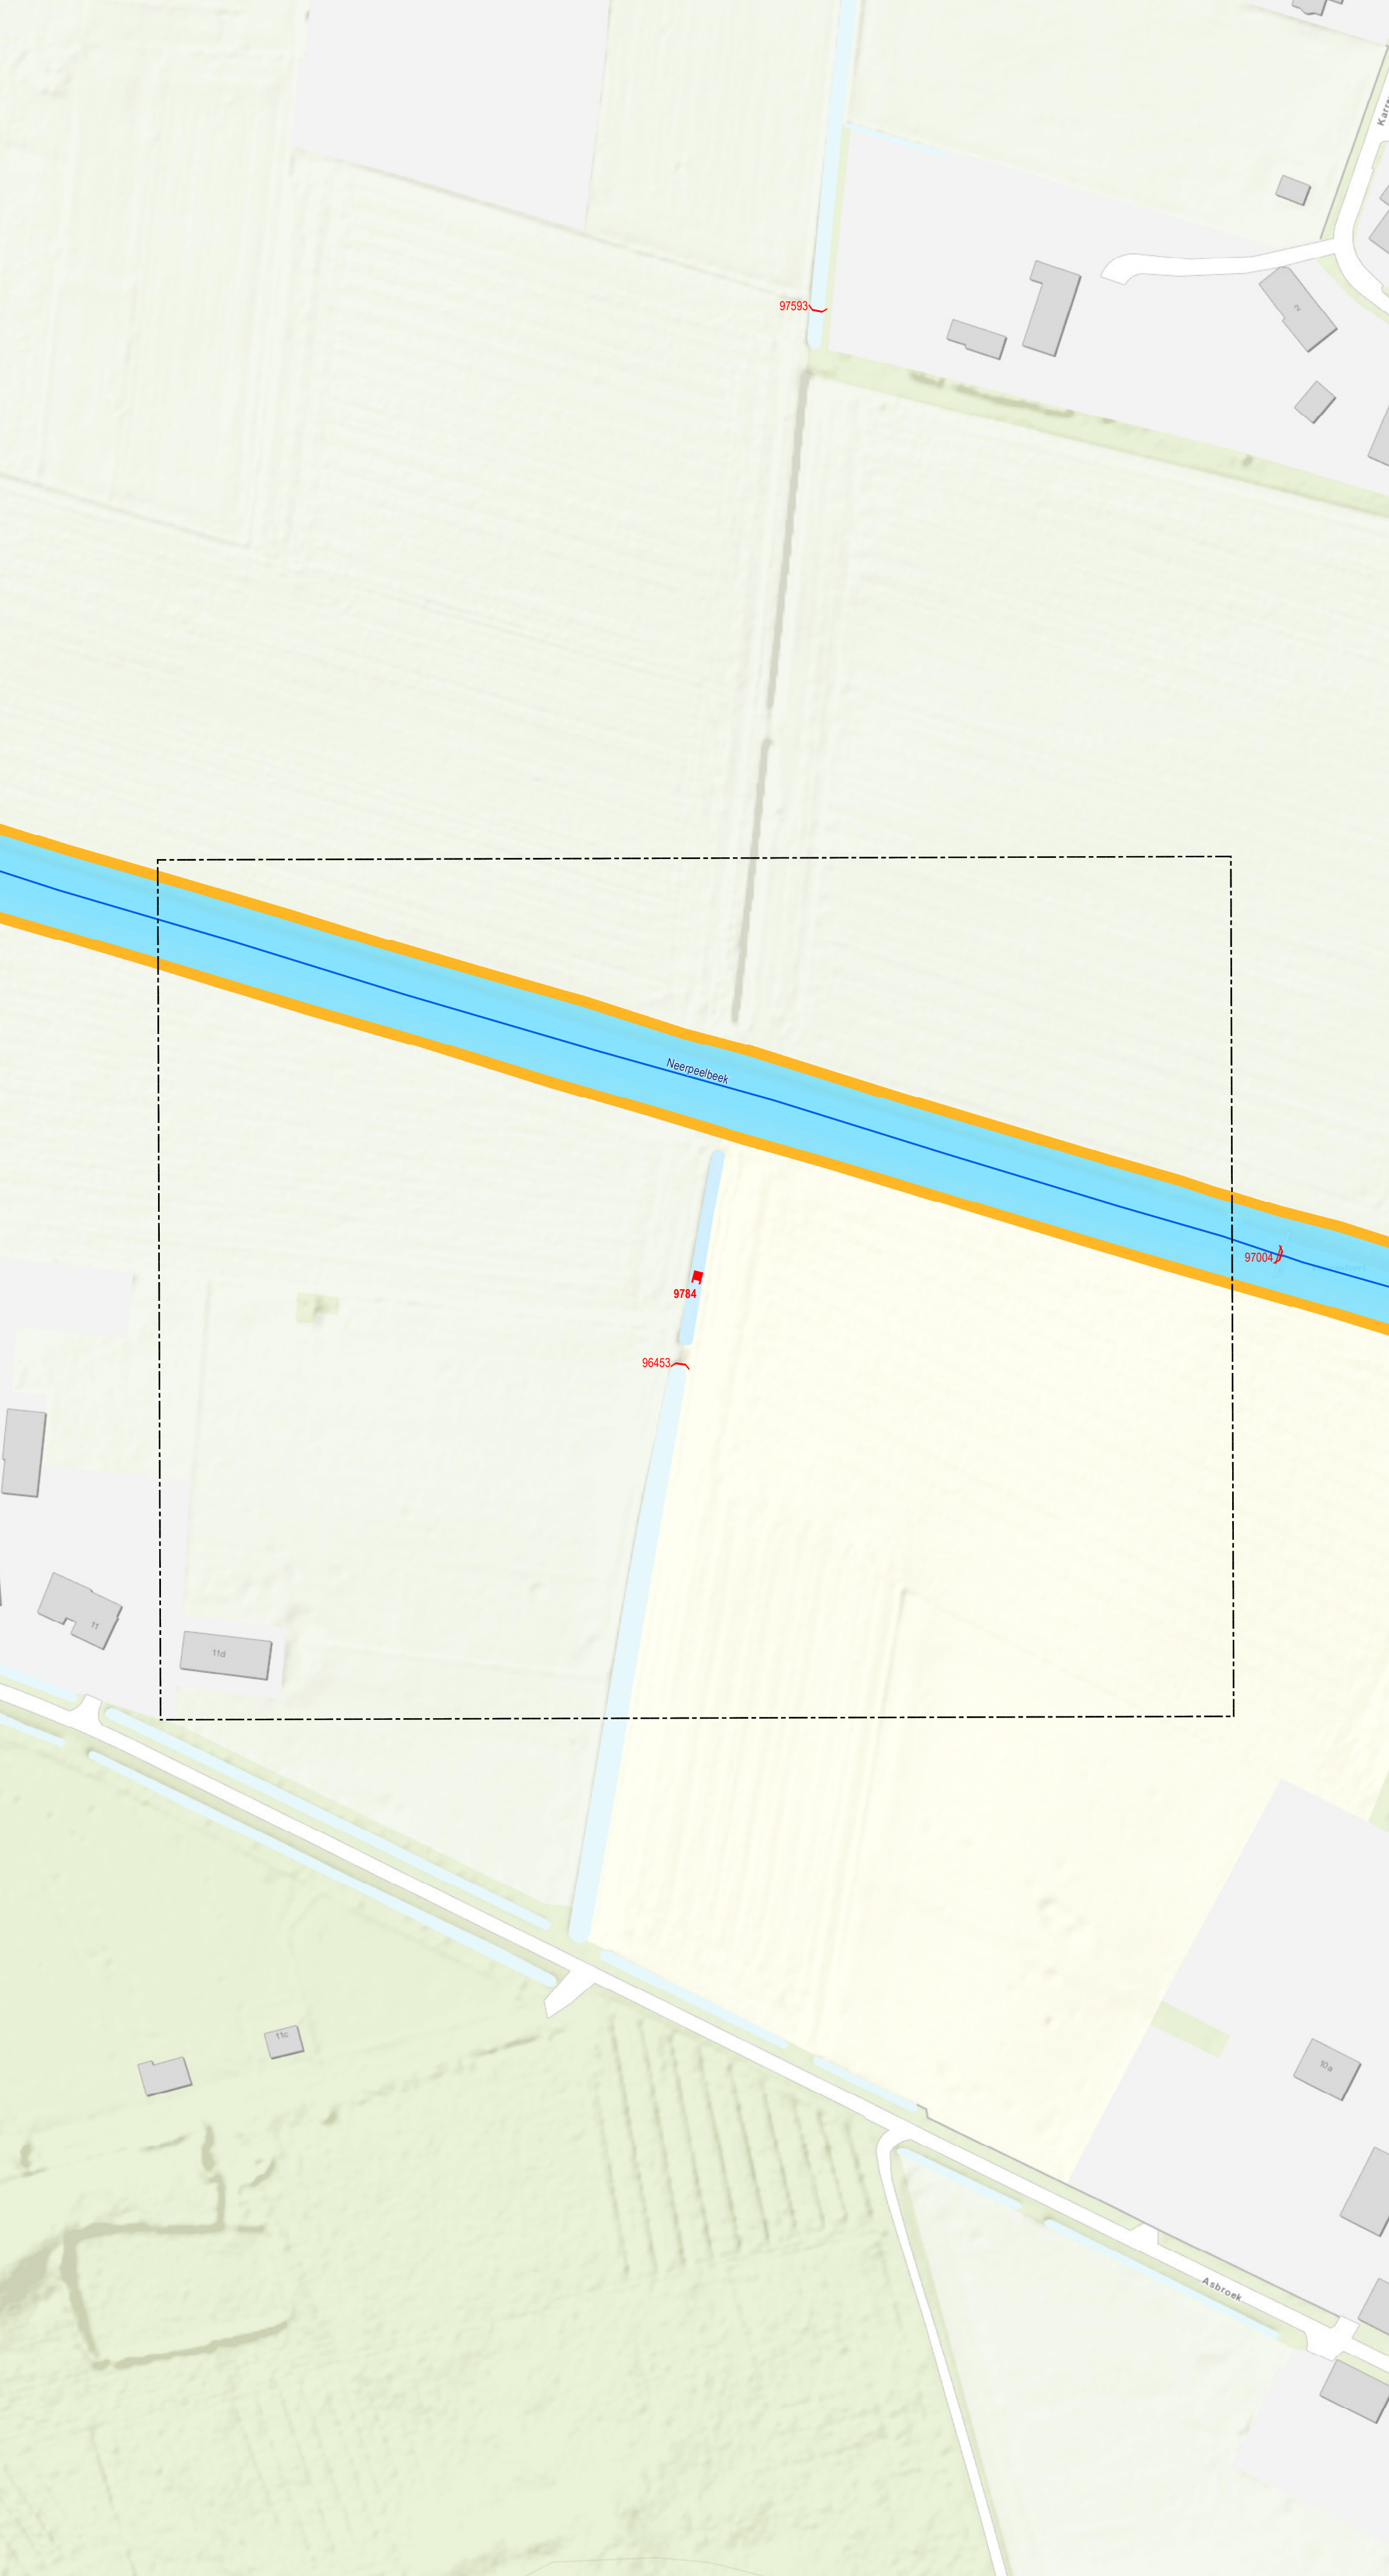

Bestaande legger.

Legenda

- bodemval, vastgesteld
- stuw, vastgesteld
- boerenstuw, vastgesteld
- watergang primair, vastgesteld
- kernzone, vastgesteld
- profiel van vrije ruimte, vastgesteld
- gebied met leggerwijziging

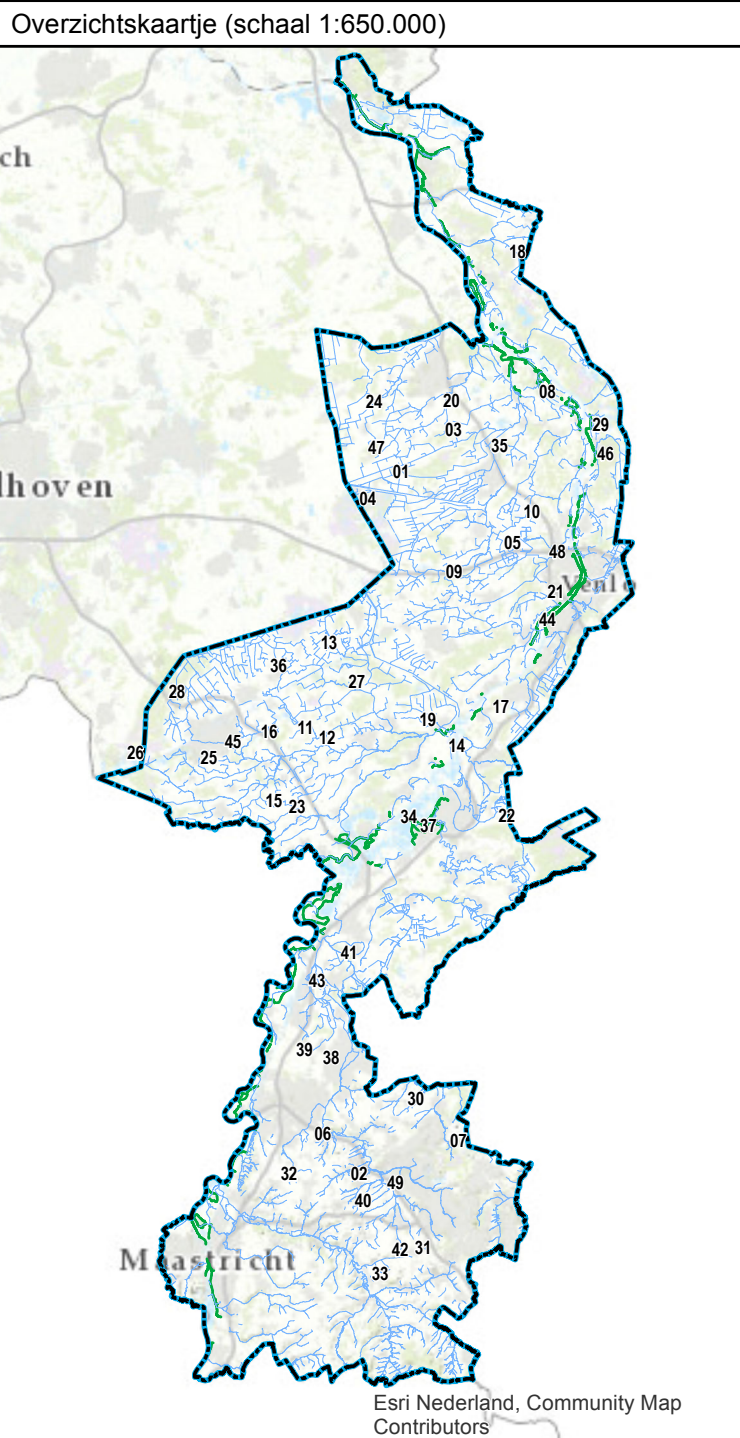

Leggerwijziging.

Legenda

- boerenstuw, vastgesteld
- primaire watergang, vastgesteld
- kernzone, vastgesteld
- profiel van vrije ruimte, vastgesteld
- gebied met leggerwijziging

Leggerwijziging.

Omschrijving leggerwijziging:
Verwijderen bodemval in de nabijheid van
Neerpeelbeek te Roggel.

Datum vaststelling:

Get.:	13-03-2019 J.H.
Besluitnr.:	2019-Z1904
Schaal:	1 : 1000
Tek.nr.:	2019-Z1904-L
Blad:	27
Formaat:	A1

© Topografische Dienst Kadaster

waterschap
limburg

met de omgeving, voor de omgeving

Postbus 2207 Tel.: 088 - 88 90 100
6240 CC Roermond E: info@waterschaplimburg.nl