




Bestaande legger.

Legenda

- overkluizing, vastgesteld
- knijpconstructie, vastgesteld
- stuw, vastgesteld
- watergang primair, vastgesteld
- kernzone, vastgesteld
- profiel van vrije ruimte, vastgesteld
- gebied met leggerwijziging

Overzichtskaartje (schaal 1:650.000)

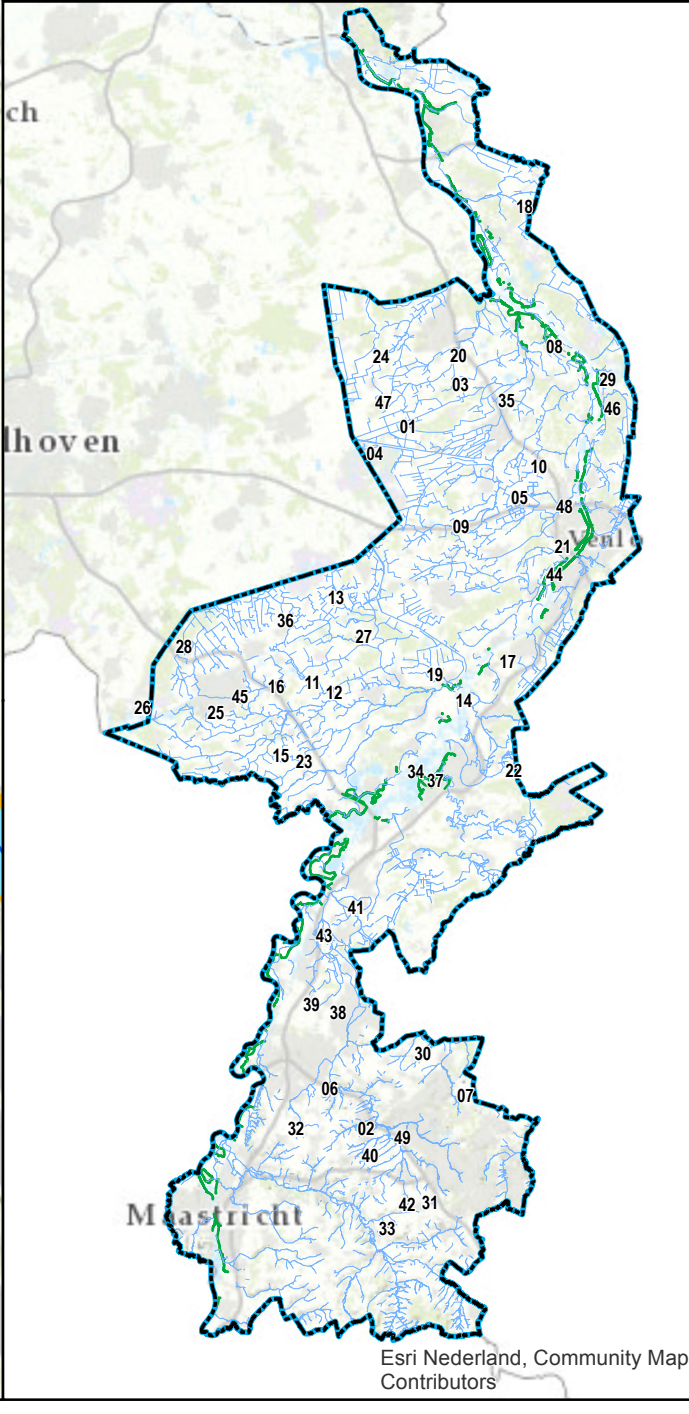

Leggerwijziging.

Legenda

- primaire watergang, vastgesteld
- kernzone, vastgesteld
- profiel van vrije ruimte, vastgesteld
- profiel van vrije ruimte, nieuw
- gebied met leggerwijziging

Leggerwijziging.

Omschrijving leggerwijziging:
Opheffen Handrikse Loop en Zijkant Handrikse Loop
te Horst.

Datum vaststelling:

Get.: 13-03-2019 J.H.

Besluitnr.: 2019-Z1904

Schaal: 1 : 2500

Tek.nr.: 2019-Z1904-L

Blad: 35

Formaat: A1



Postbus 2207 Tel.: 088 - 88 90 100
6540 CC Roermond E: info@waterschaplimburg.nl

© Topografische Dienst Kadaster