



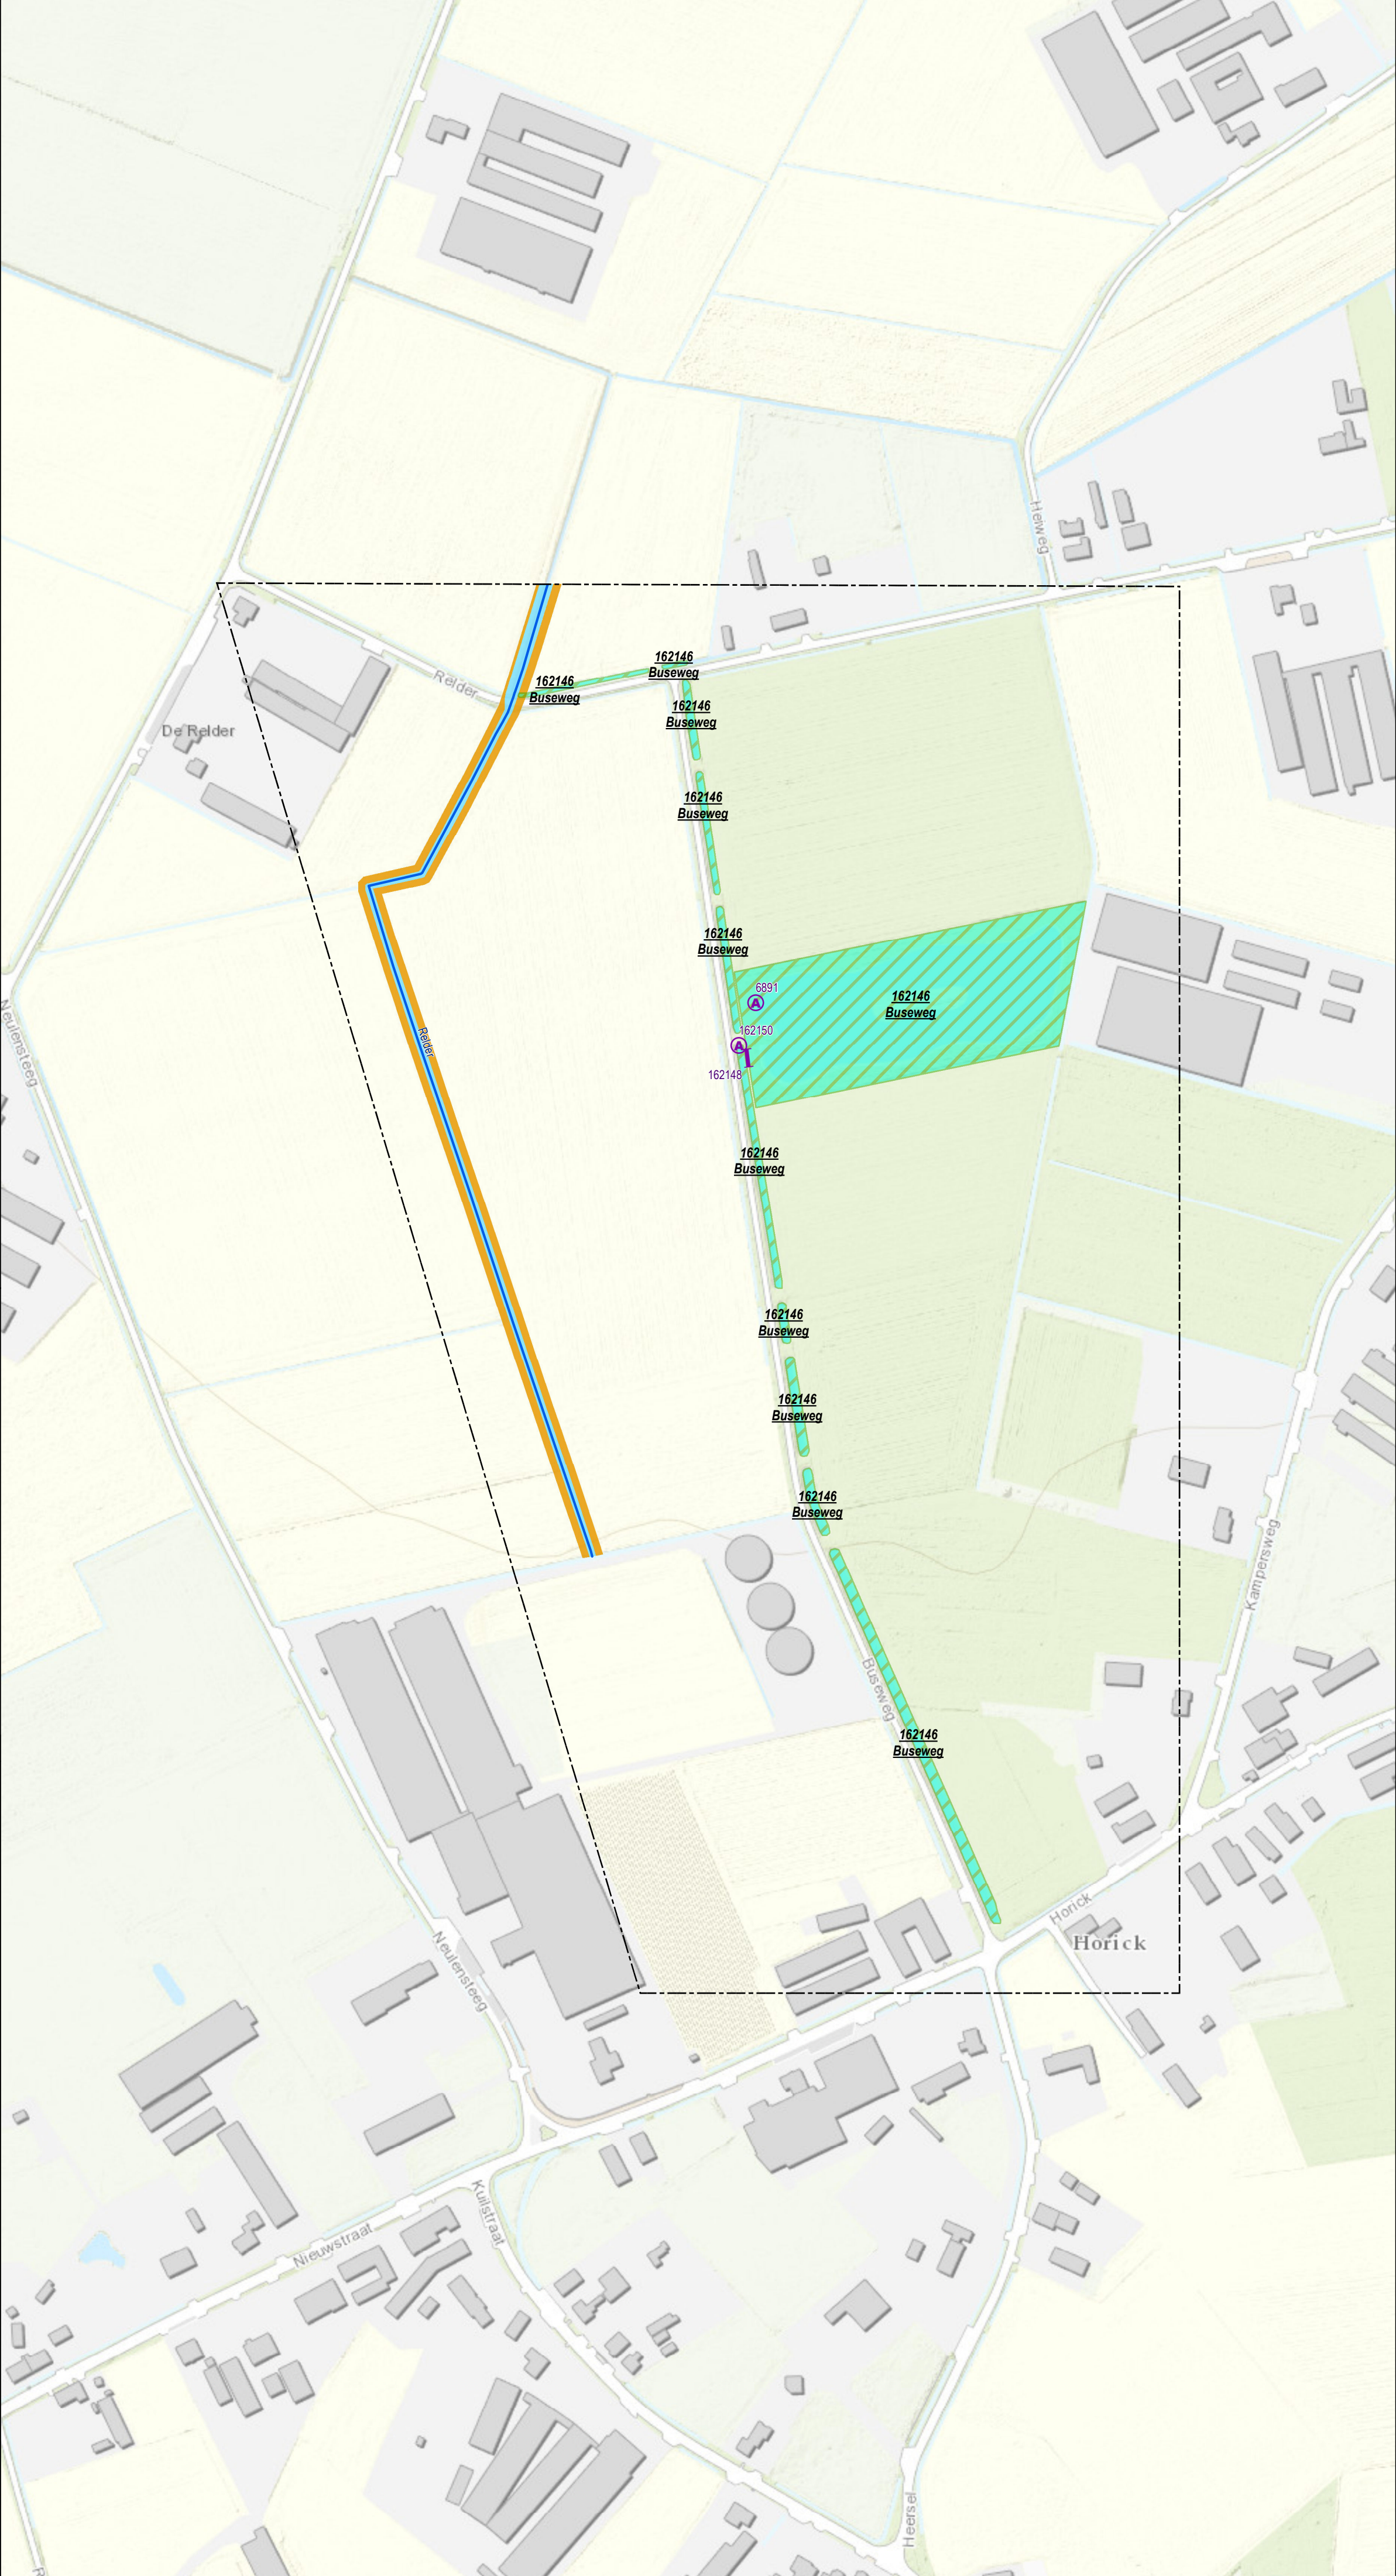

Bestaande legger.

Legenda

- stuw, vastgesteld
- watergang primair, vastgesteld
- watergang secundair, vastgesteld
- kernzone, vastgesteld
- profiel van vrije ruimte, vastgesteld
- gebied met leggerwijziging

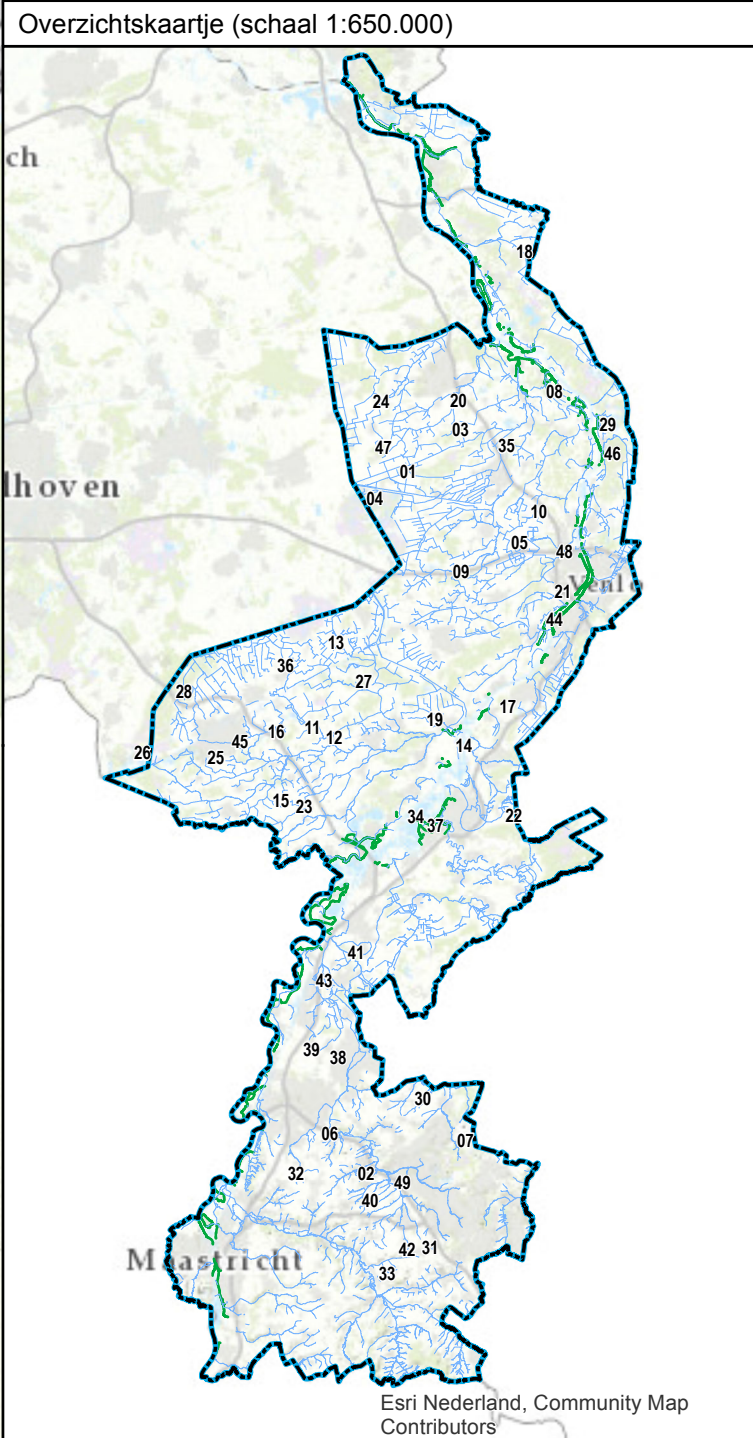

Leggerwijziging.

Legenda

- afsluitlemiddel, nieuw
- vaste dam, nieuw
- primaire watergang, vastgesteld
- kernzone, vastgesteld
- profiel van vrije ruimte, vastgesteld
- gebied met leggerwijziging

Leggerwijziging.
Omschrijving leggerwijziging:
Aanleg regenwaterbuffer Busseweg, inclusief aanleg twee afsluitlemiddelen en een vaste dam.

Datum vaststelling:

Get.:	13-03-2019 J.H.
Besluitnr.:	2019-Z1904
Schaal:	1 : 2500
Tek.nr.:	2019-Z1904-L
Blad:	36
Formaat:	A1

© Topografische Dienst Kadaster

waterschap
limburg
met de omgeving, voor de omgeving
Postbus 2207 Tel.: 088 - 88 90 100
6540 CC Roermond E: info@waterschaplimburg.nl