


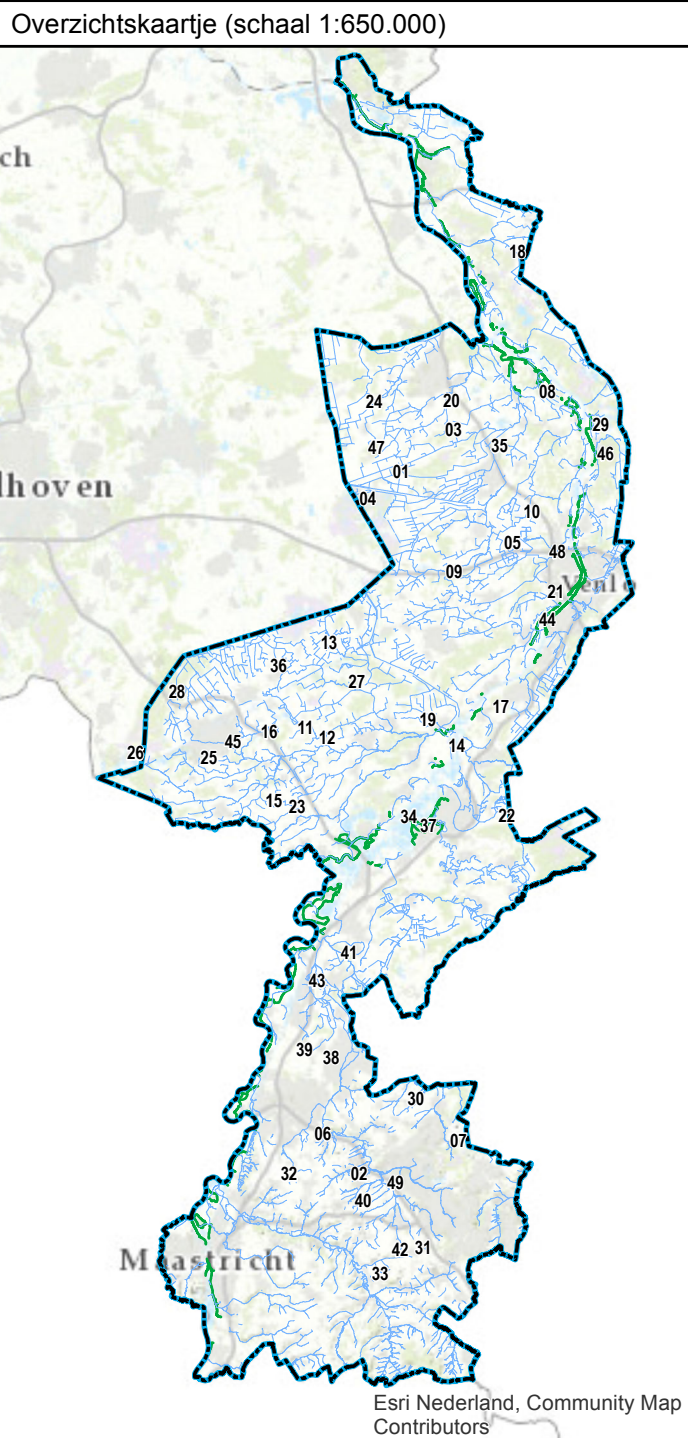

Bestaande legger.

Legenda

- afsluutmiddel, vastgesteld
- watergang primair, vastgesteld
- kernzone, vastgesteld
- kernzone, vastgesteld
- profiel van vrije ruimte, vastgesteld
- gebied met leggerwijziging



Leggerwijziging.

Legenda

- primaire watergang, vastgesteld
- kernzone, vastgesteld
- profiel van vrije ruimte, vastgesteld
- gebied met leggerwijziging

Leggerwijziging.

Omschrijving leggerwijziging:
Verwijderen van een afsluutmiddel in de Slond en Limbrichterbeek nabij kasteel Limbricht te Sittard.

Datum vaststelling:
Get.: 13-03-2019 J.H.
Besluitnr.: 2019-Z1904
Schaal: 1 : 1500
Tek.nr.: 2019-Z1904-L
Blad: 38
Formaat: A1

© Topografische Dienst Kadaster

waterschap
limburg
met de omgeving, voor de omgeving
Postbus 2207 Tel.: 088 - 88 90 100
6540 CC Roermond E: info@waterschaplimburg.nl