


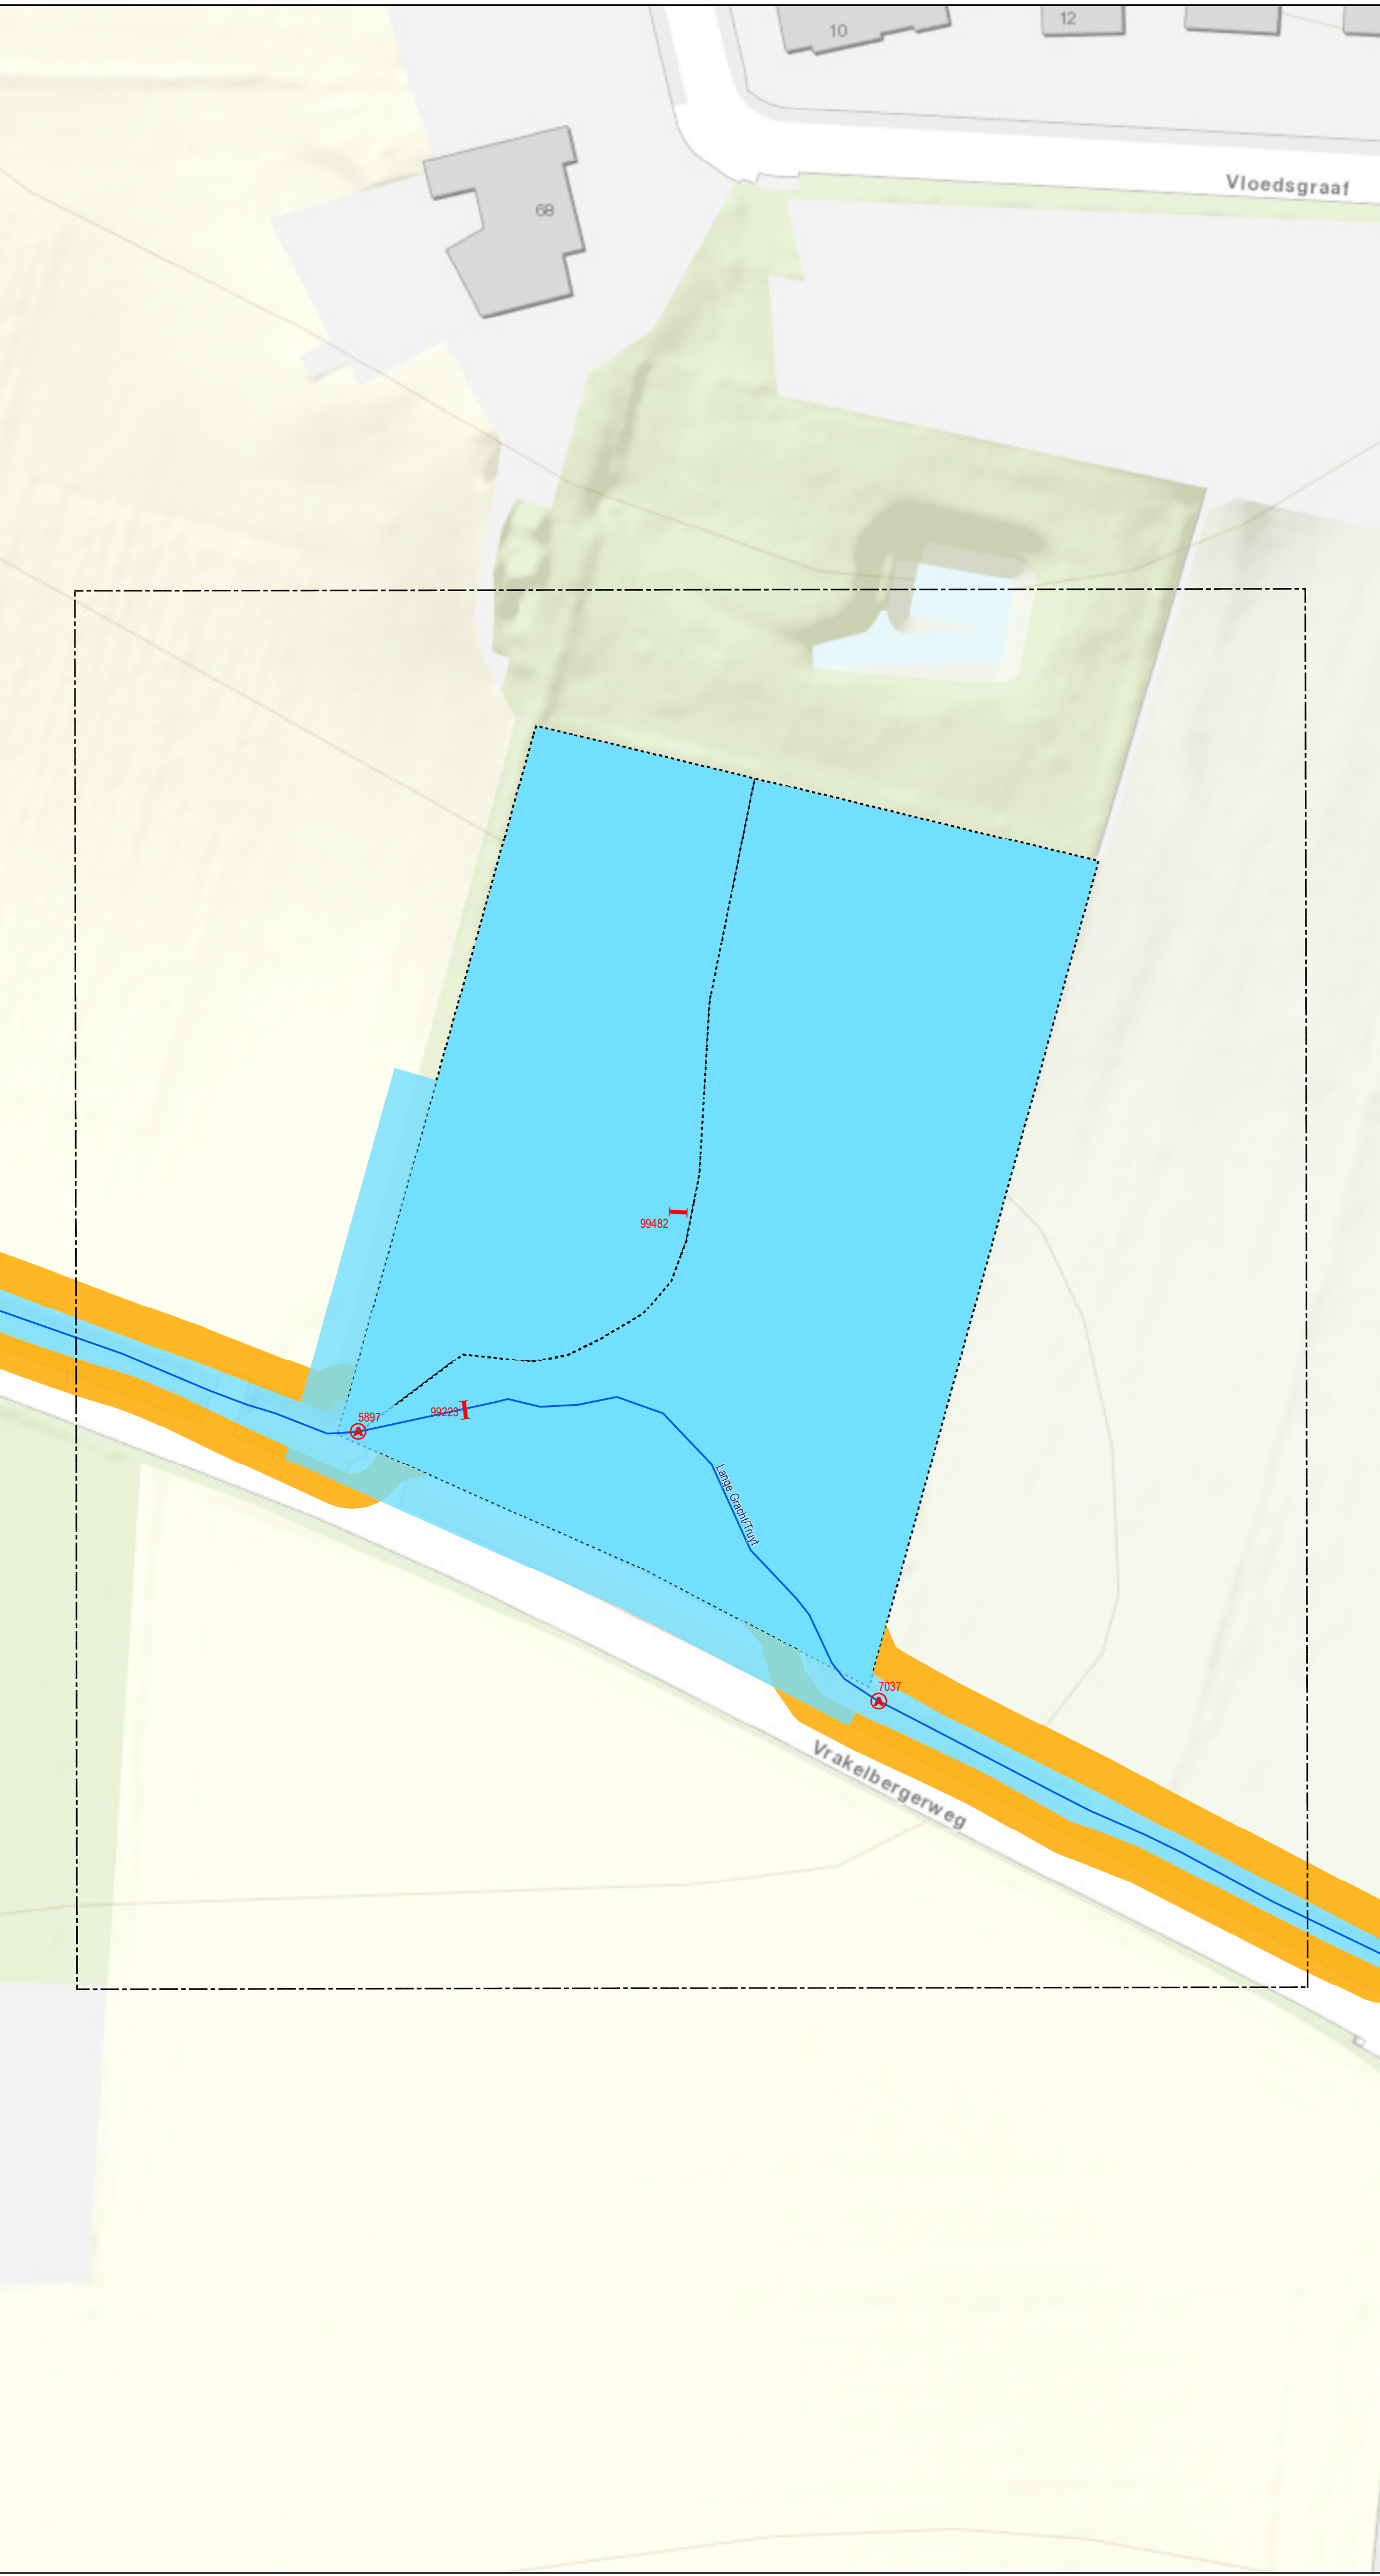


Bestaande legger.

Legenda

-  afsluitmiddel, vastgesteld
-  vaste dam, vastgesteld
-  watergang primair, vastgesteld
-  kernzone, vastgesteld
-  kernzone, vastgesteld
-  profiel van vrije ruimte, vastgesteld
-  gebied met leggerwijziging

Overzichtskaartje (schaal 1:650.000)

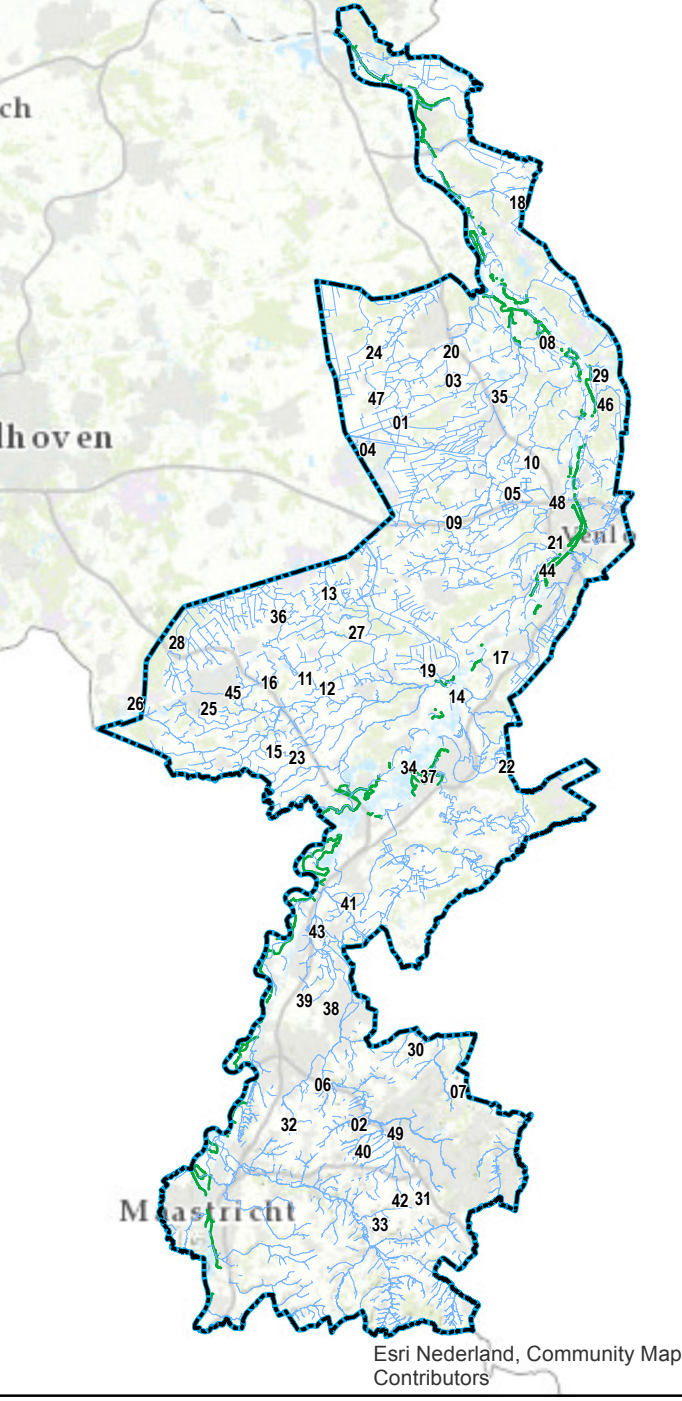

Leggerwijziging.

Legenda

-  afsluitmiddel, vastgesteld
-  vaste dam, vastgesteld
-  primaire watergang, vastgesteld
-  primaire regenwaterbuffercompartment, vastgesteld
-  kernzone, vastgesteld
-  profiel van vrije ruimte, vastgesteld
-  gebied met leggerwijziging

Leggerwijziging.

Omschrijving leggerwijziging:
Verwijderen van een afsluitmiddel in de Lange Gracht/Truyt nabij buffer Ubachsberg te Voerendaal.

Datum vaststelling:

Get.: 13-03-2019 J.H.

Besluitnr.: 2019-Z1904

Schaal: 1 : 500

Tek.nr.: 2019-Z1904-L

Blad: 42

Formaat: A1



met de omgeving, voor de omgeving

Postbus 2207 Tel.: 088 - 68 90 100

6540 CC Roermond E: info@waterschaplimburg.nl

© Topografische Dienst Kadaster