




Bestaande legger.

Legenda

-  afsluitmiddel, vastgesteld
-  gebied met leggerwijziging

Overzichtskaartje (schaal 1:650.000)

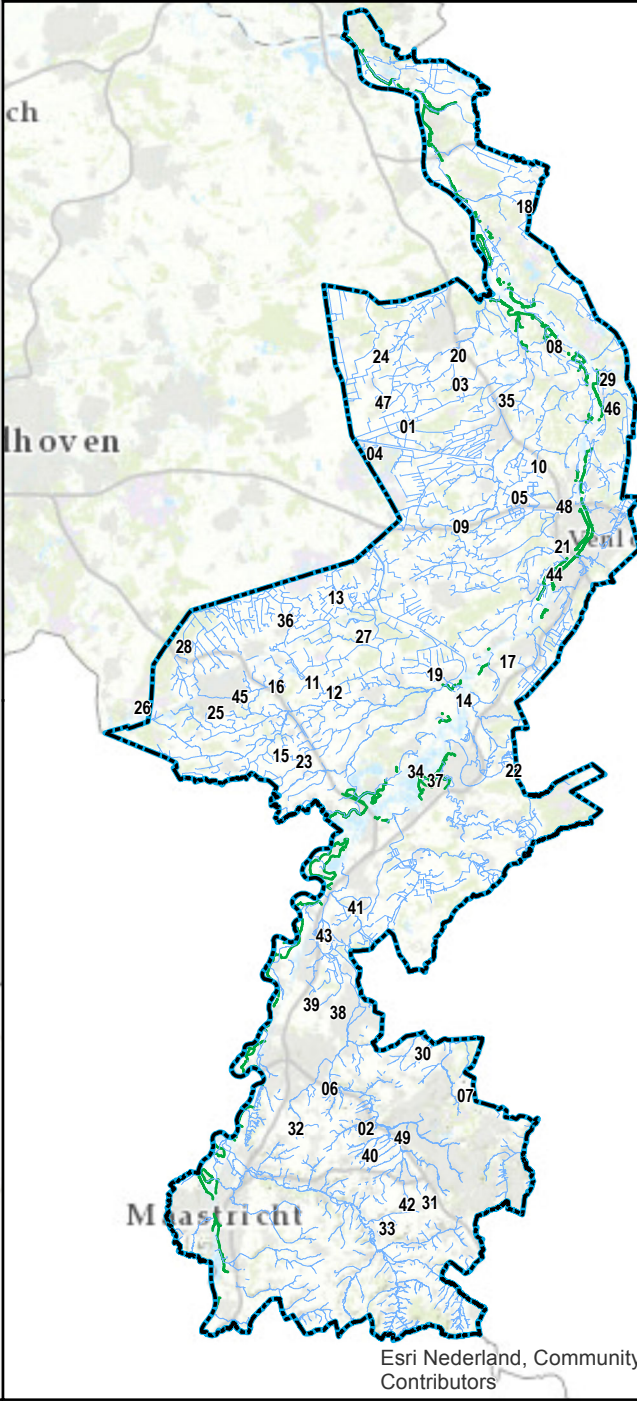

Leggerwijziging.

Legenda

-  gebied met leggerwijziging

Leggerwijziging.

Omschrijving leggerwijziging:  
Verwijderen van een afsluitmiddel nabij de  
Oude Geleenbeek te Born.

Datum vaststelling:

Get.: 13-03-2019 J.H.

Besluitnr.: 2019-Z1904

Schaal: 1 : 1000

Tek.nr.: 2019-Z1904-L

Blad: 43

Formaat: A1



met de omgeving, voor de omgeving

Postbus 2207 Tel.: 088 - 88 90 100  
6540 CC Roermond E: info@waterschaplimburg.nl

© Topografische Dienst Kadaster