



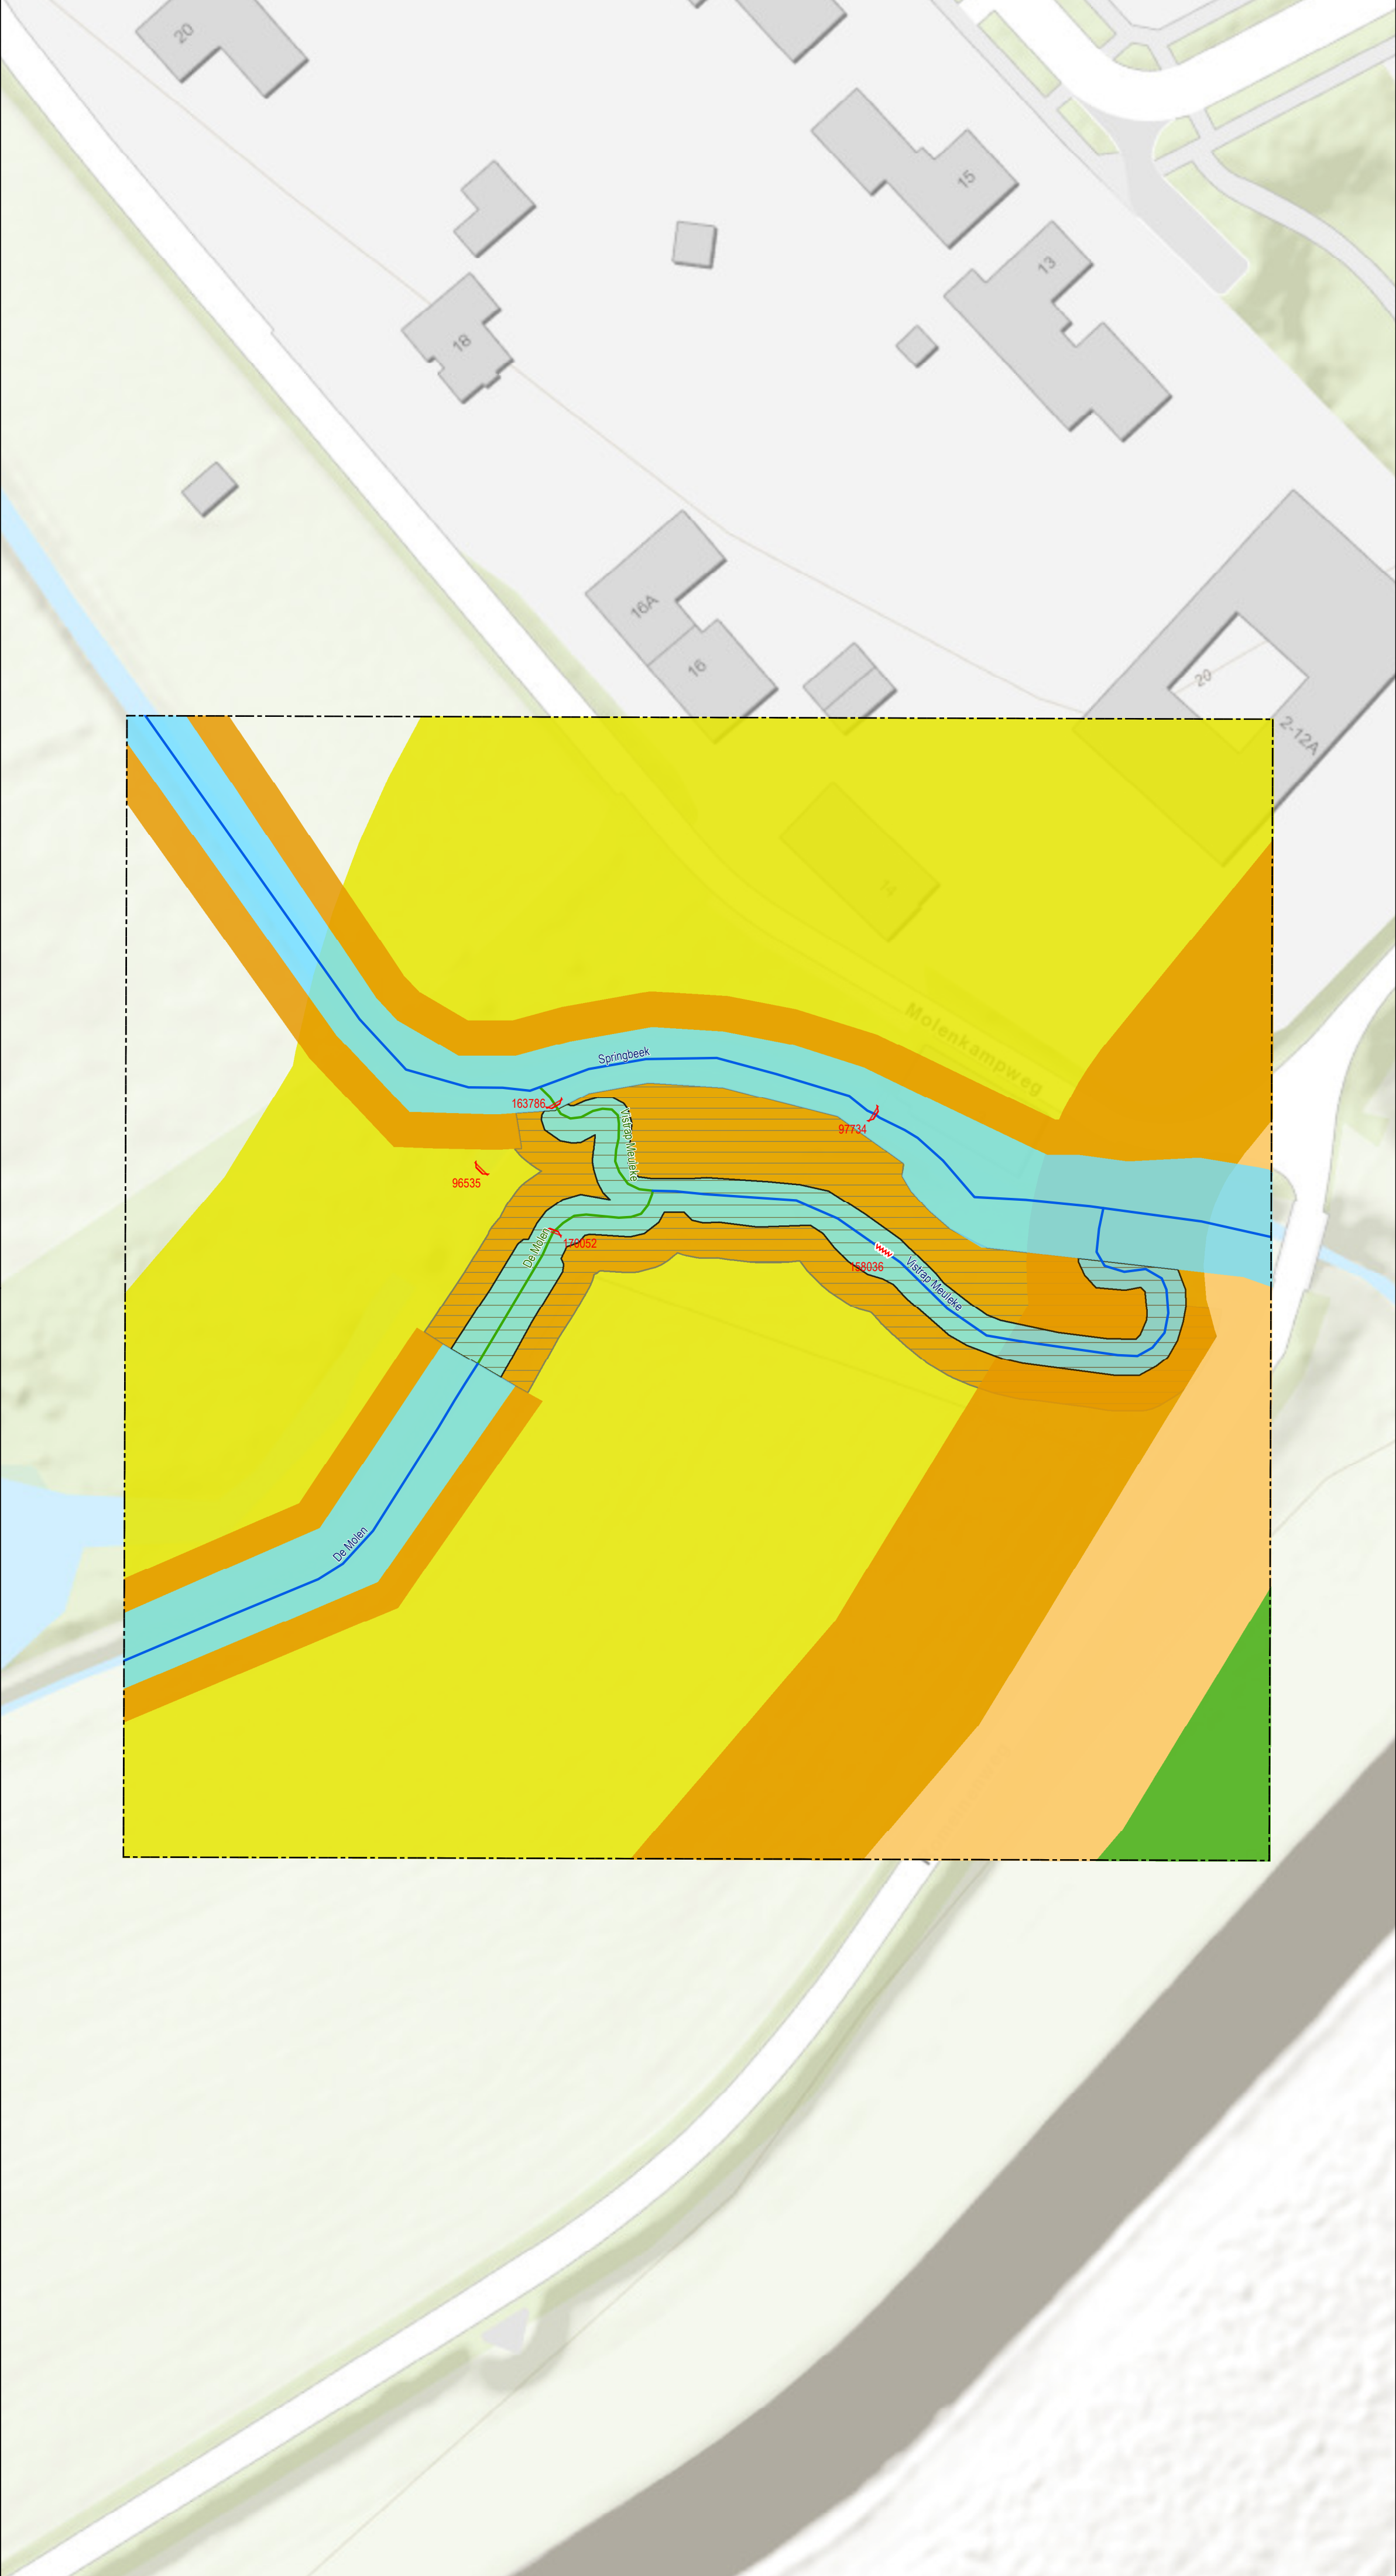

Bestaande legger.

Legenda

- stuw, vastgesteld
- vispassage, vastgesteld
- watergang primair, vastgesteld
- kernzone, vastgesteld
- kernzone waterkering, vastgesteld
- beschermingszone waterkering, vastgesteld
- buitenbeschermingszone waterkering, vastgesteld
- profiel van vrije ruimte, vastgesteld
- gebied met leggerwijziging

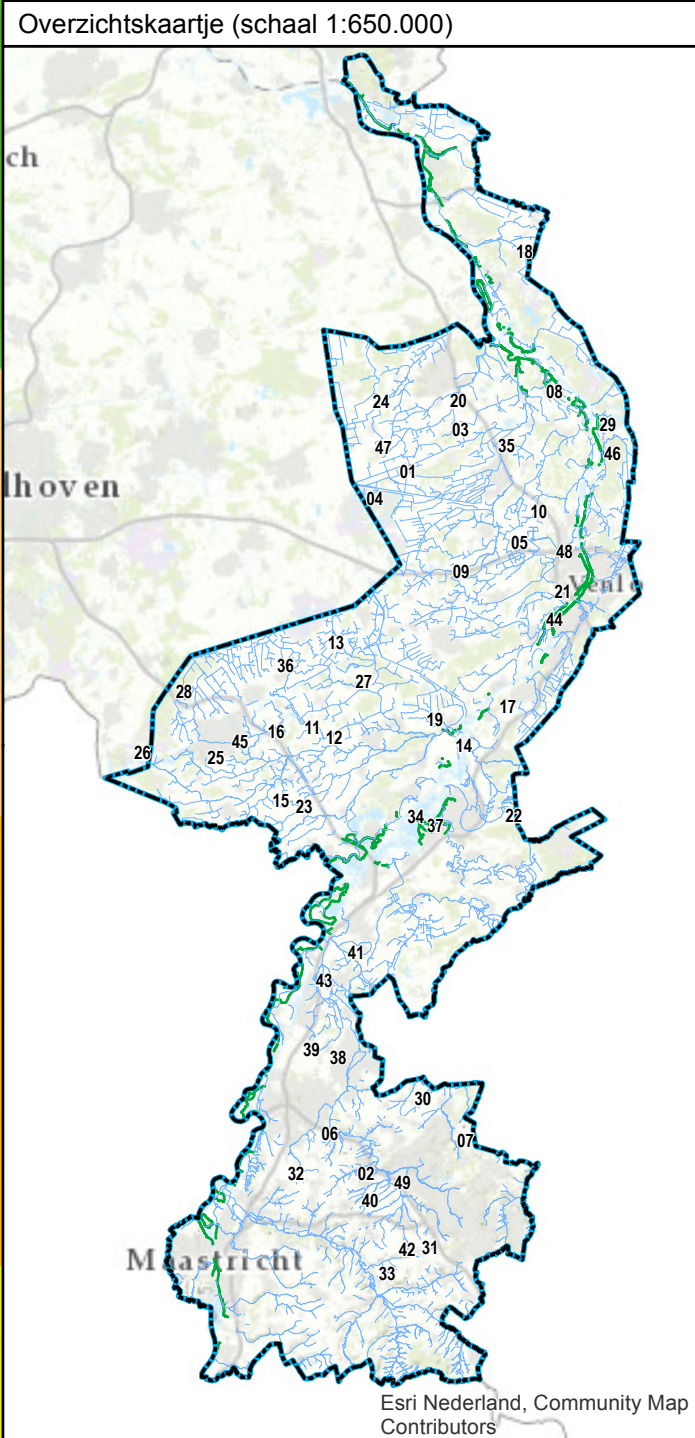

Leggerwijziging.

Legenda

- stuw, vastgesteld
- vispassage, vstgesteld
- primaire watergang, vastgesteld
- primaire watergang, nieuw
- kernzone, vastgesteld
- kernzone, nieuw
- profiel van vrije ruimte, vastgesteld
- profiel van vrije ruimte, nieuw
- kernzone waterkering, vastgesteld
- beschermingszone waterkering, vastgesteld
- buitenbeschermingszone waterkering, vastgesteld
- gebied met leggerwijziging

Leggerwijziging.
Omschrijving leggerwijziging:
Herinrichting De Molen en vistrap Meuleke te Venlo.

Datum vaststelling:

Get.:	13-03-2019 J.H.
Besluitnr.:	2019-Z1904
Schaal:	1 : 500
Tek.nr.:	2019-Z1904-L
Blad:	44
Formaat:	A1

© Topografische Dienst Kadaster



waterschap
 limburg

met de omgeving, voor de omgeving

Postbus 2207 Tel.: 088 - 88 90 100
6540 CC Roermond E: info@waterschaplimburg.nl