


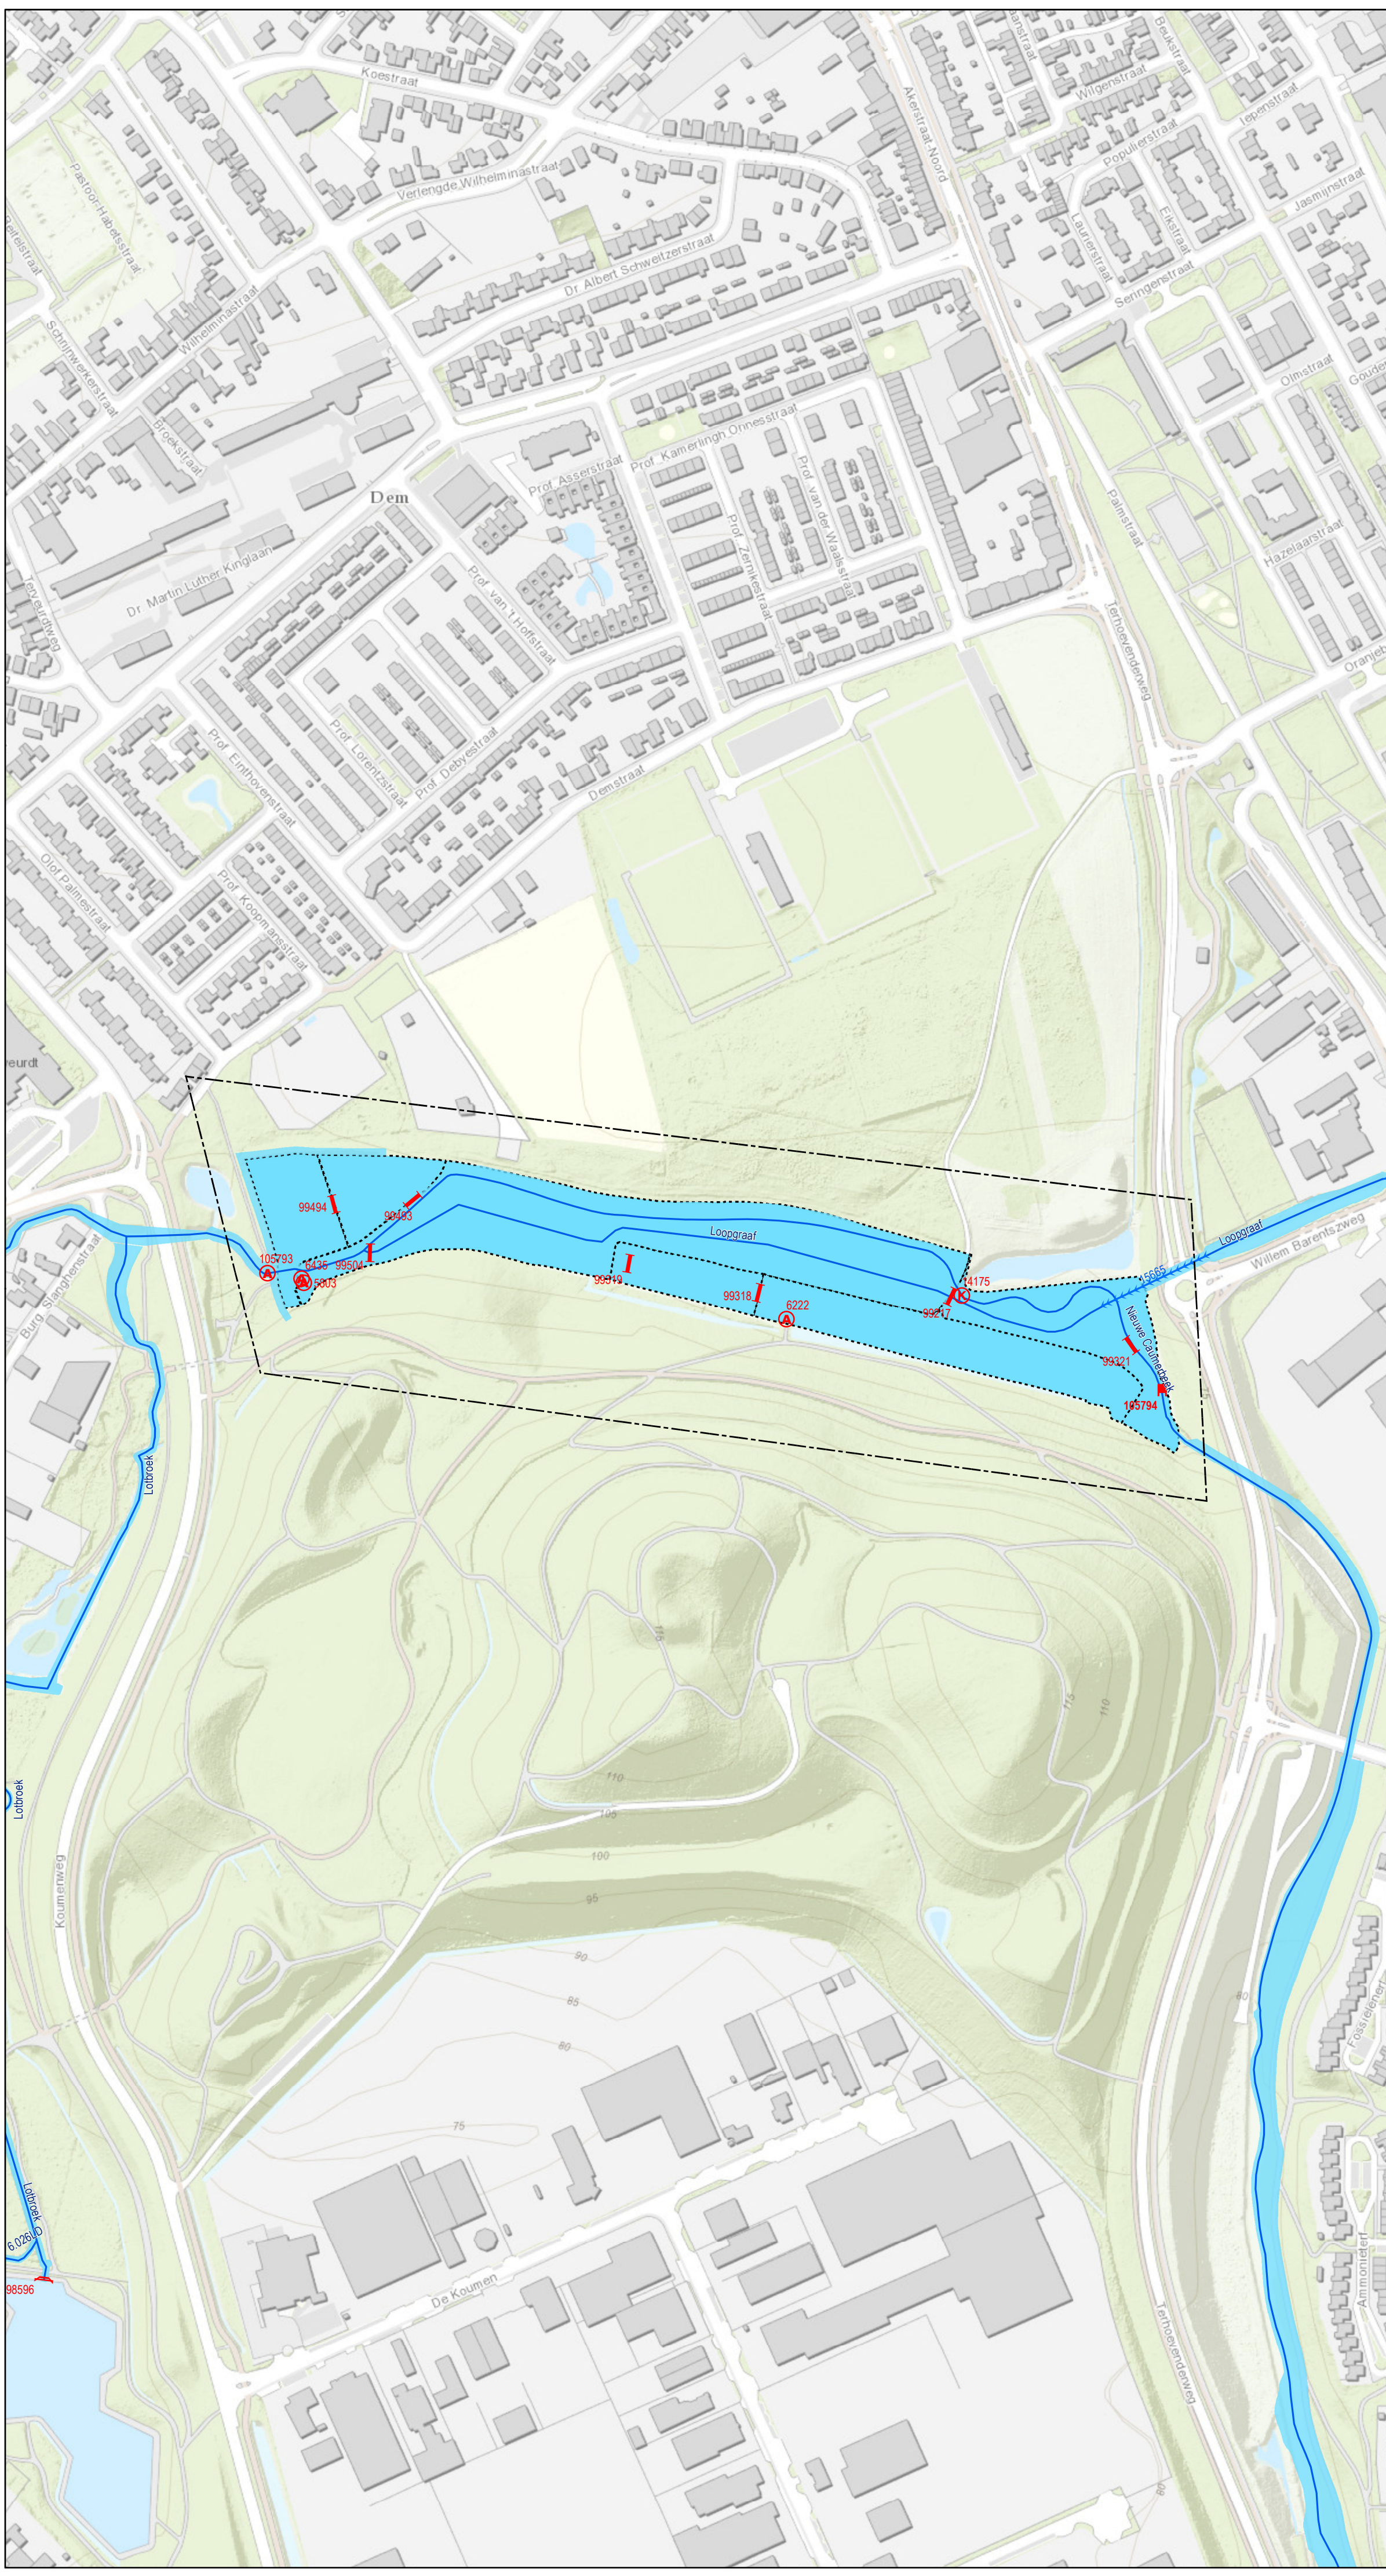


Bestaande legger.

Legenda

- afsluutmiddel, vastgesteld
- bodemval, vastgesteld
- overkluizing, vastgesteld
- knipconstructie, vastgesteld
- stuw, vastgesteld
- vaste dam, vastgesteld
- watergang primair, vastgesteld
- kernzone, vastgesteld
- kernzone, vastgesteld
- gebied met leggerwijziging

Overzichtskaartje (schaal 1:650.000)

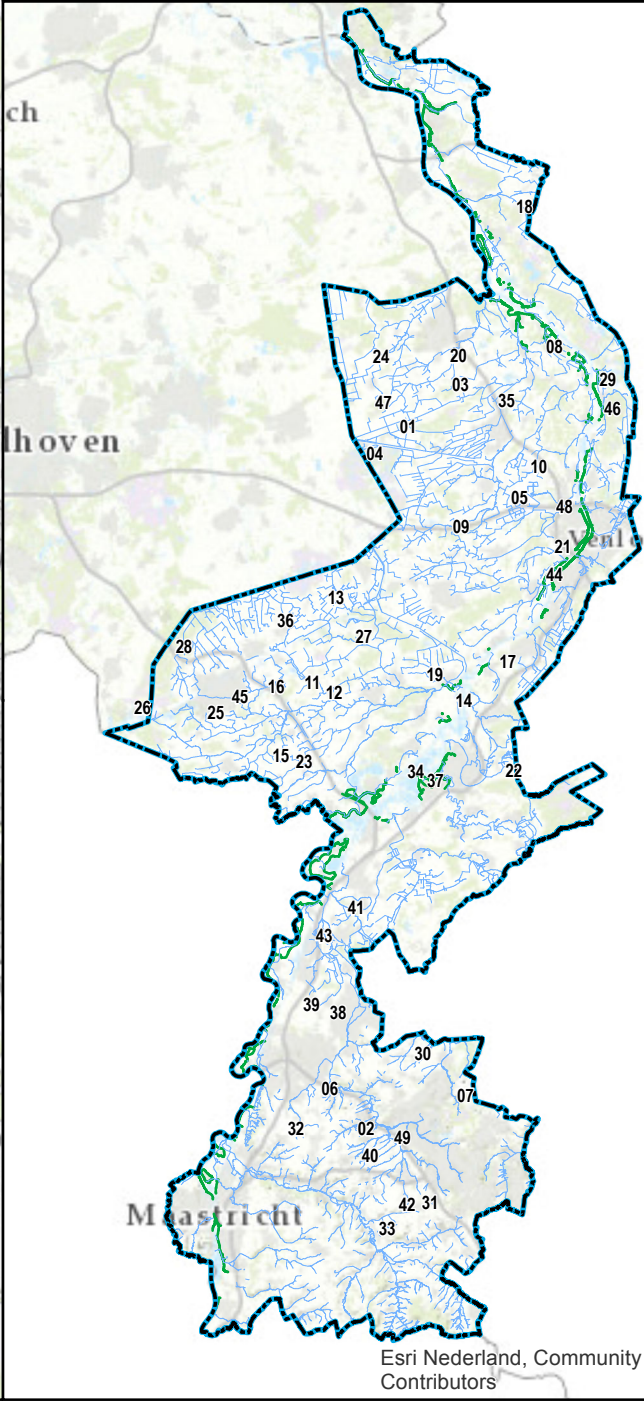

Leggerwijziging.

Legenda

- afsluutmiddel, vastgesteld
- bodemval, vastgesteld
- overkluizing, vastgesteld
- overkluizing, nieuw
- knipconstructie, vastgesteld
- vaste dam, vastgesteld
- primaire watergang, vastgesteld
- primaire regenwaterbuffercompartment, vastgesteld
- kernzone, vastgesteld
- gebied met leggerwijziging

Leggerwijziging.

Omschrijving leggerwijziging:
Verwijderen van een afsluutmiddel en maken van overkluizingen in de buffer De Dem te Heerlen.

Datum vaststelling:

Get.: 13-03-2019 J.H.

Besluitnr.: 2019-Z1904

Schaal: 1 : 3000

Tek.nr.: 2019-Z1904-L

Blad: 49

Formaat: A1



met de omgeving, voor de omgeving

Postbus 2207 Tel.: 088 - 88 90 100

6540 CC Roermond E: info@waterschaplimburg.nl

© Topografische Dienst Kadaster