


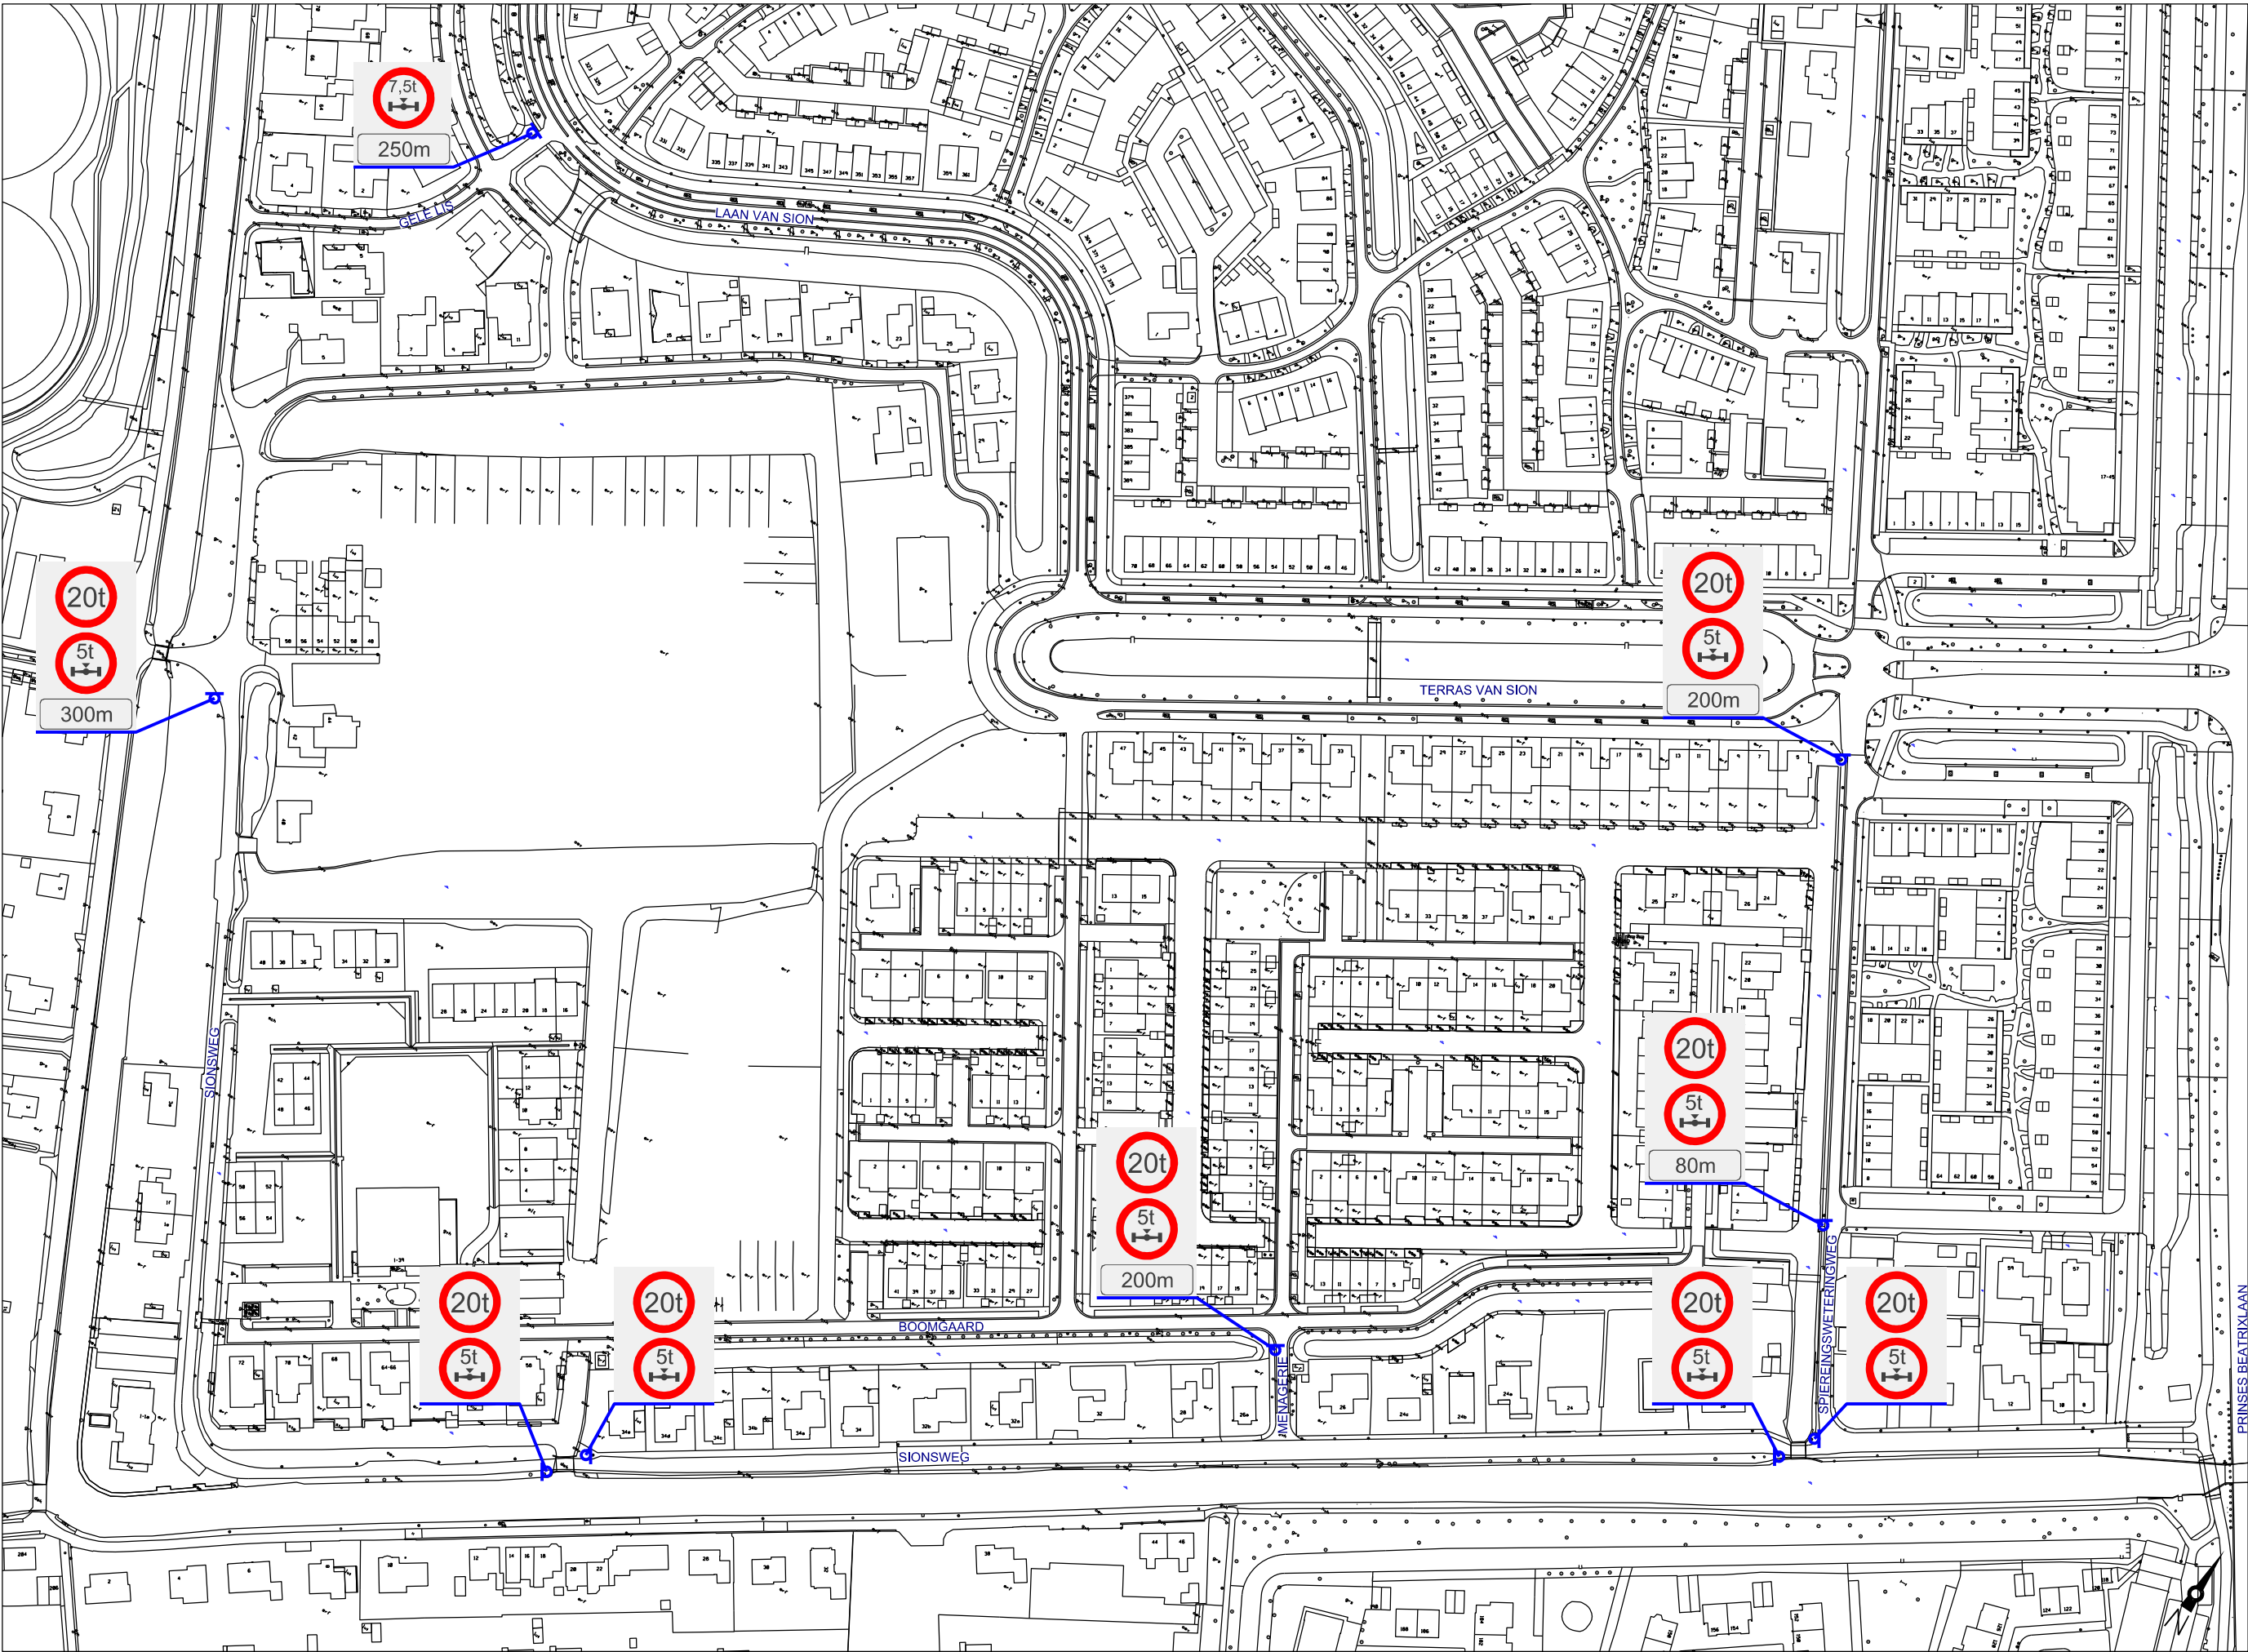

ALGEMENE OPMERKINGEN
Hoogtematen in meters t.o.v. N.A.P.
Lengtematen in meters
Diameter in millimeters

a	02-04-2020	eerste uitgave	LD	FdJ
Versie	Datum	Omschrijving	Getekend	Gecontroleerd

Project
ONDERHOUD BRUGGEN

Toelichting
ASLASTBEPERKING SIONSWEG
Omschrijving
LOCATIE TE PLAATSEN VERKEERSBORDEN

Opgave
Stadsbeheer

Gemeente Rijswijk
Bogaardplein 15
2284 DP RIJSWIJK



Fase UV	Schaal 1 : 2000	Formaat A3 - 594
Versie a	Status DEF	Blad 1 / 1
Projectnummer	SB-031-2019	
Projectleider	nvt	
Tekeningnummer	SB-031-2019-UV-01	
Registratienummer	SB-031-2019-UV-01	