


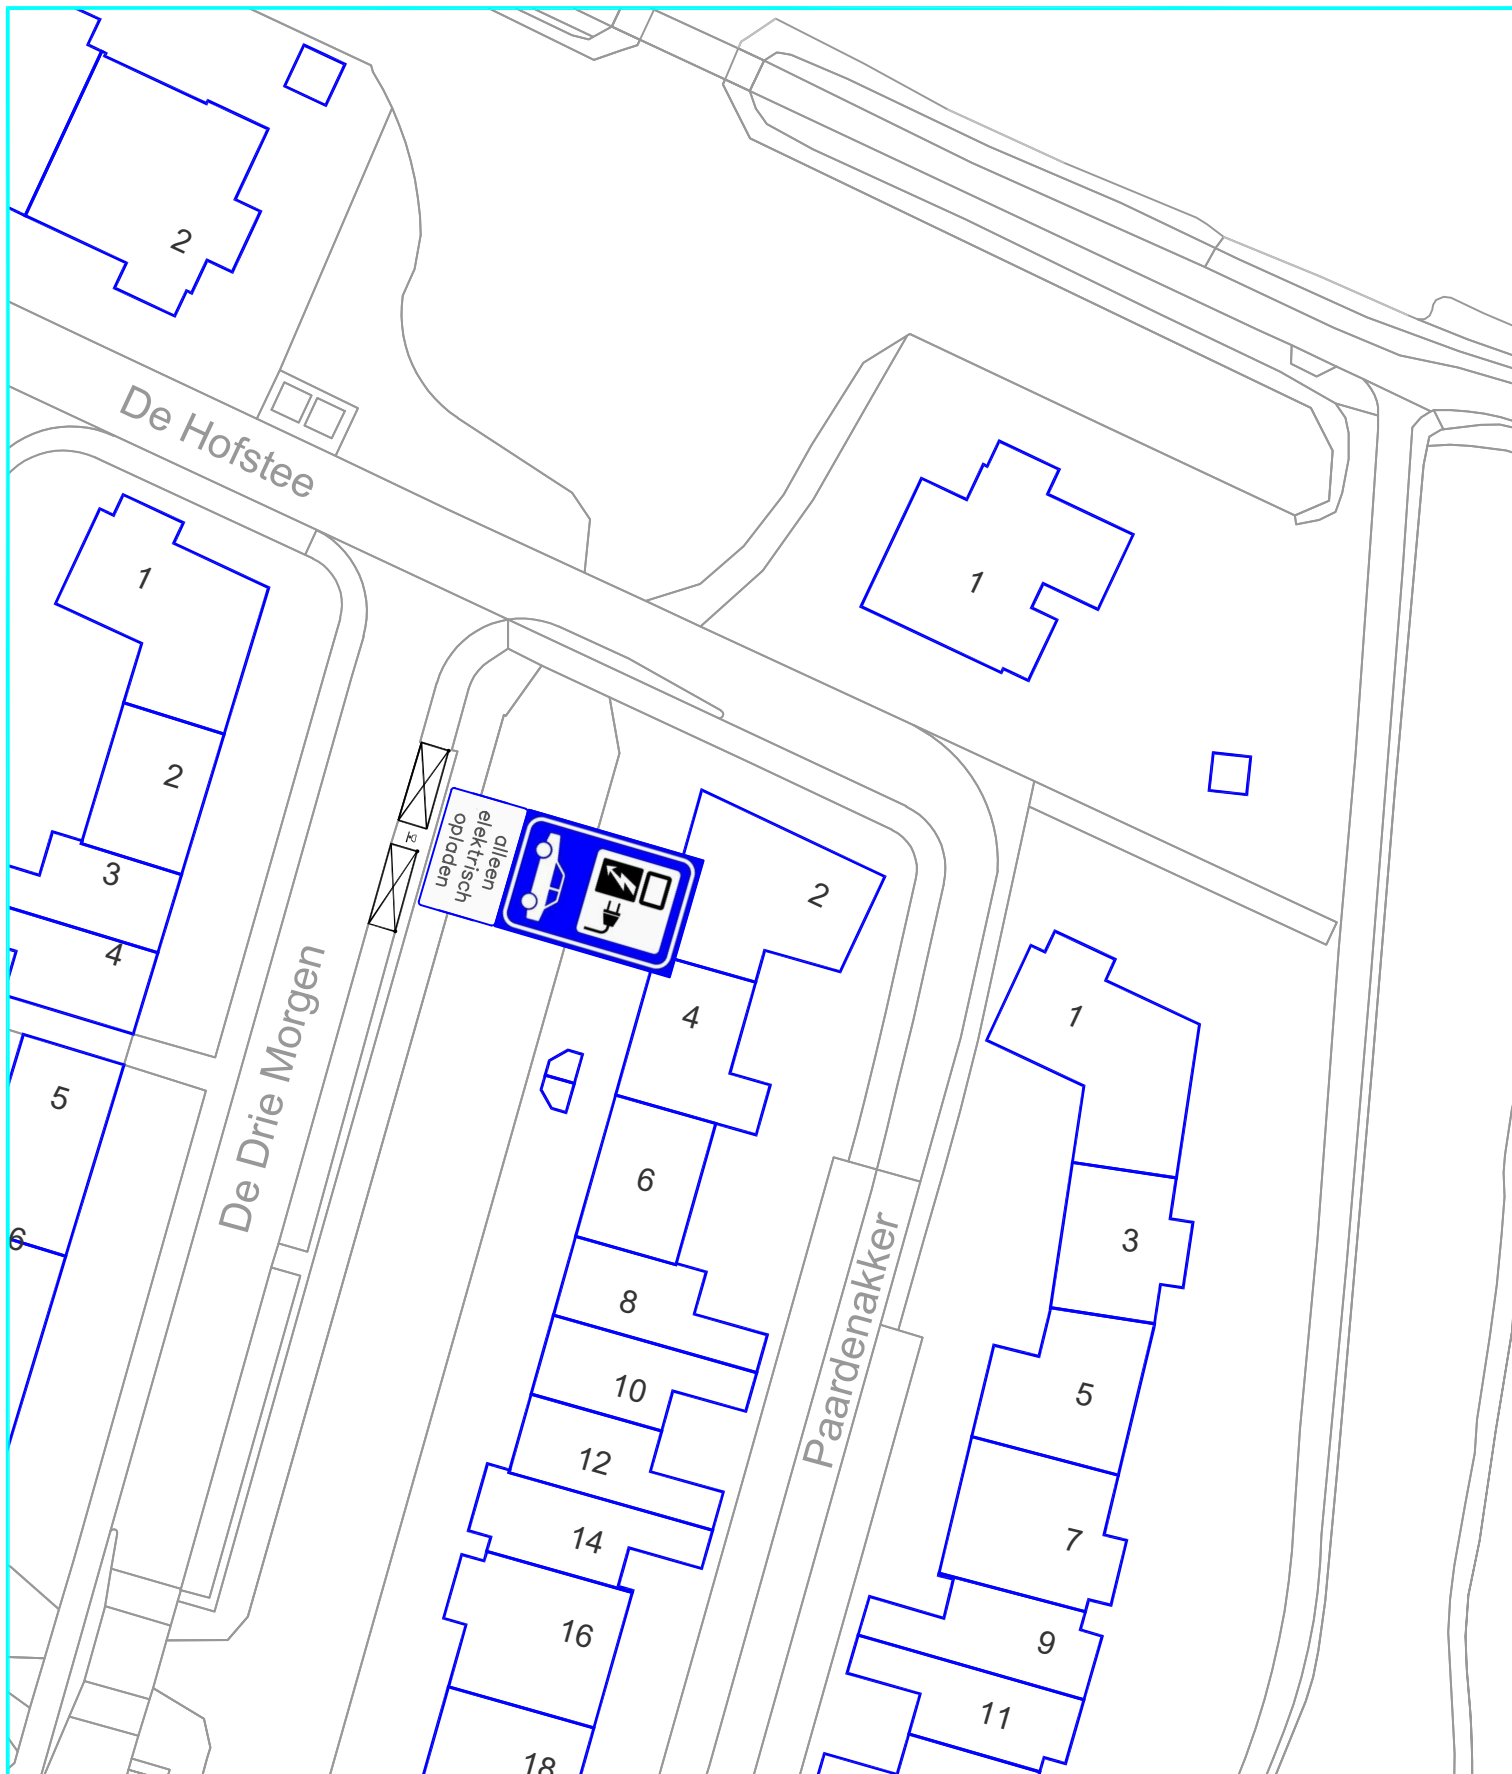

Bord E08o met onderbord

WORMERLAND
AFD. LEEFOMGEVING FYSIEK

Koetserstraat 3 1531NX WORMER tel. 075-6512100

Tekening verkeersbesluit oplaadpunt
elektrische auto De Drie Morgen te Wormer

SCHAAL : 1:500	GEWIJZIGD D.D.:
DATUM : 09-03-2020	A
GET. : MLE	B
GEZ. : -	C
FORM. : A4	
BESTEK : -	
TEK. NR : VKB 2020-005	



Paraaf