


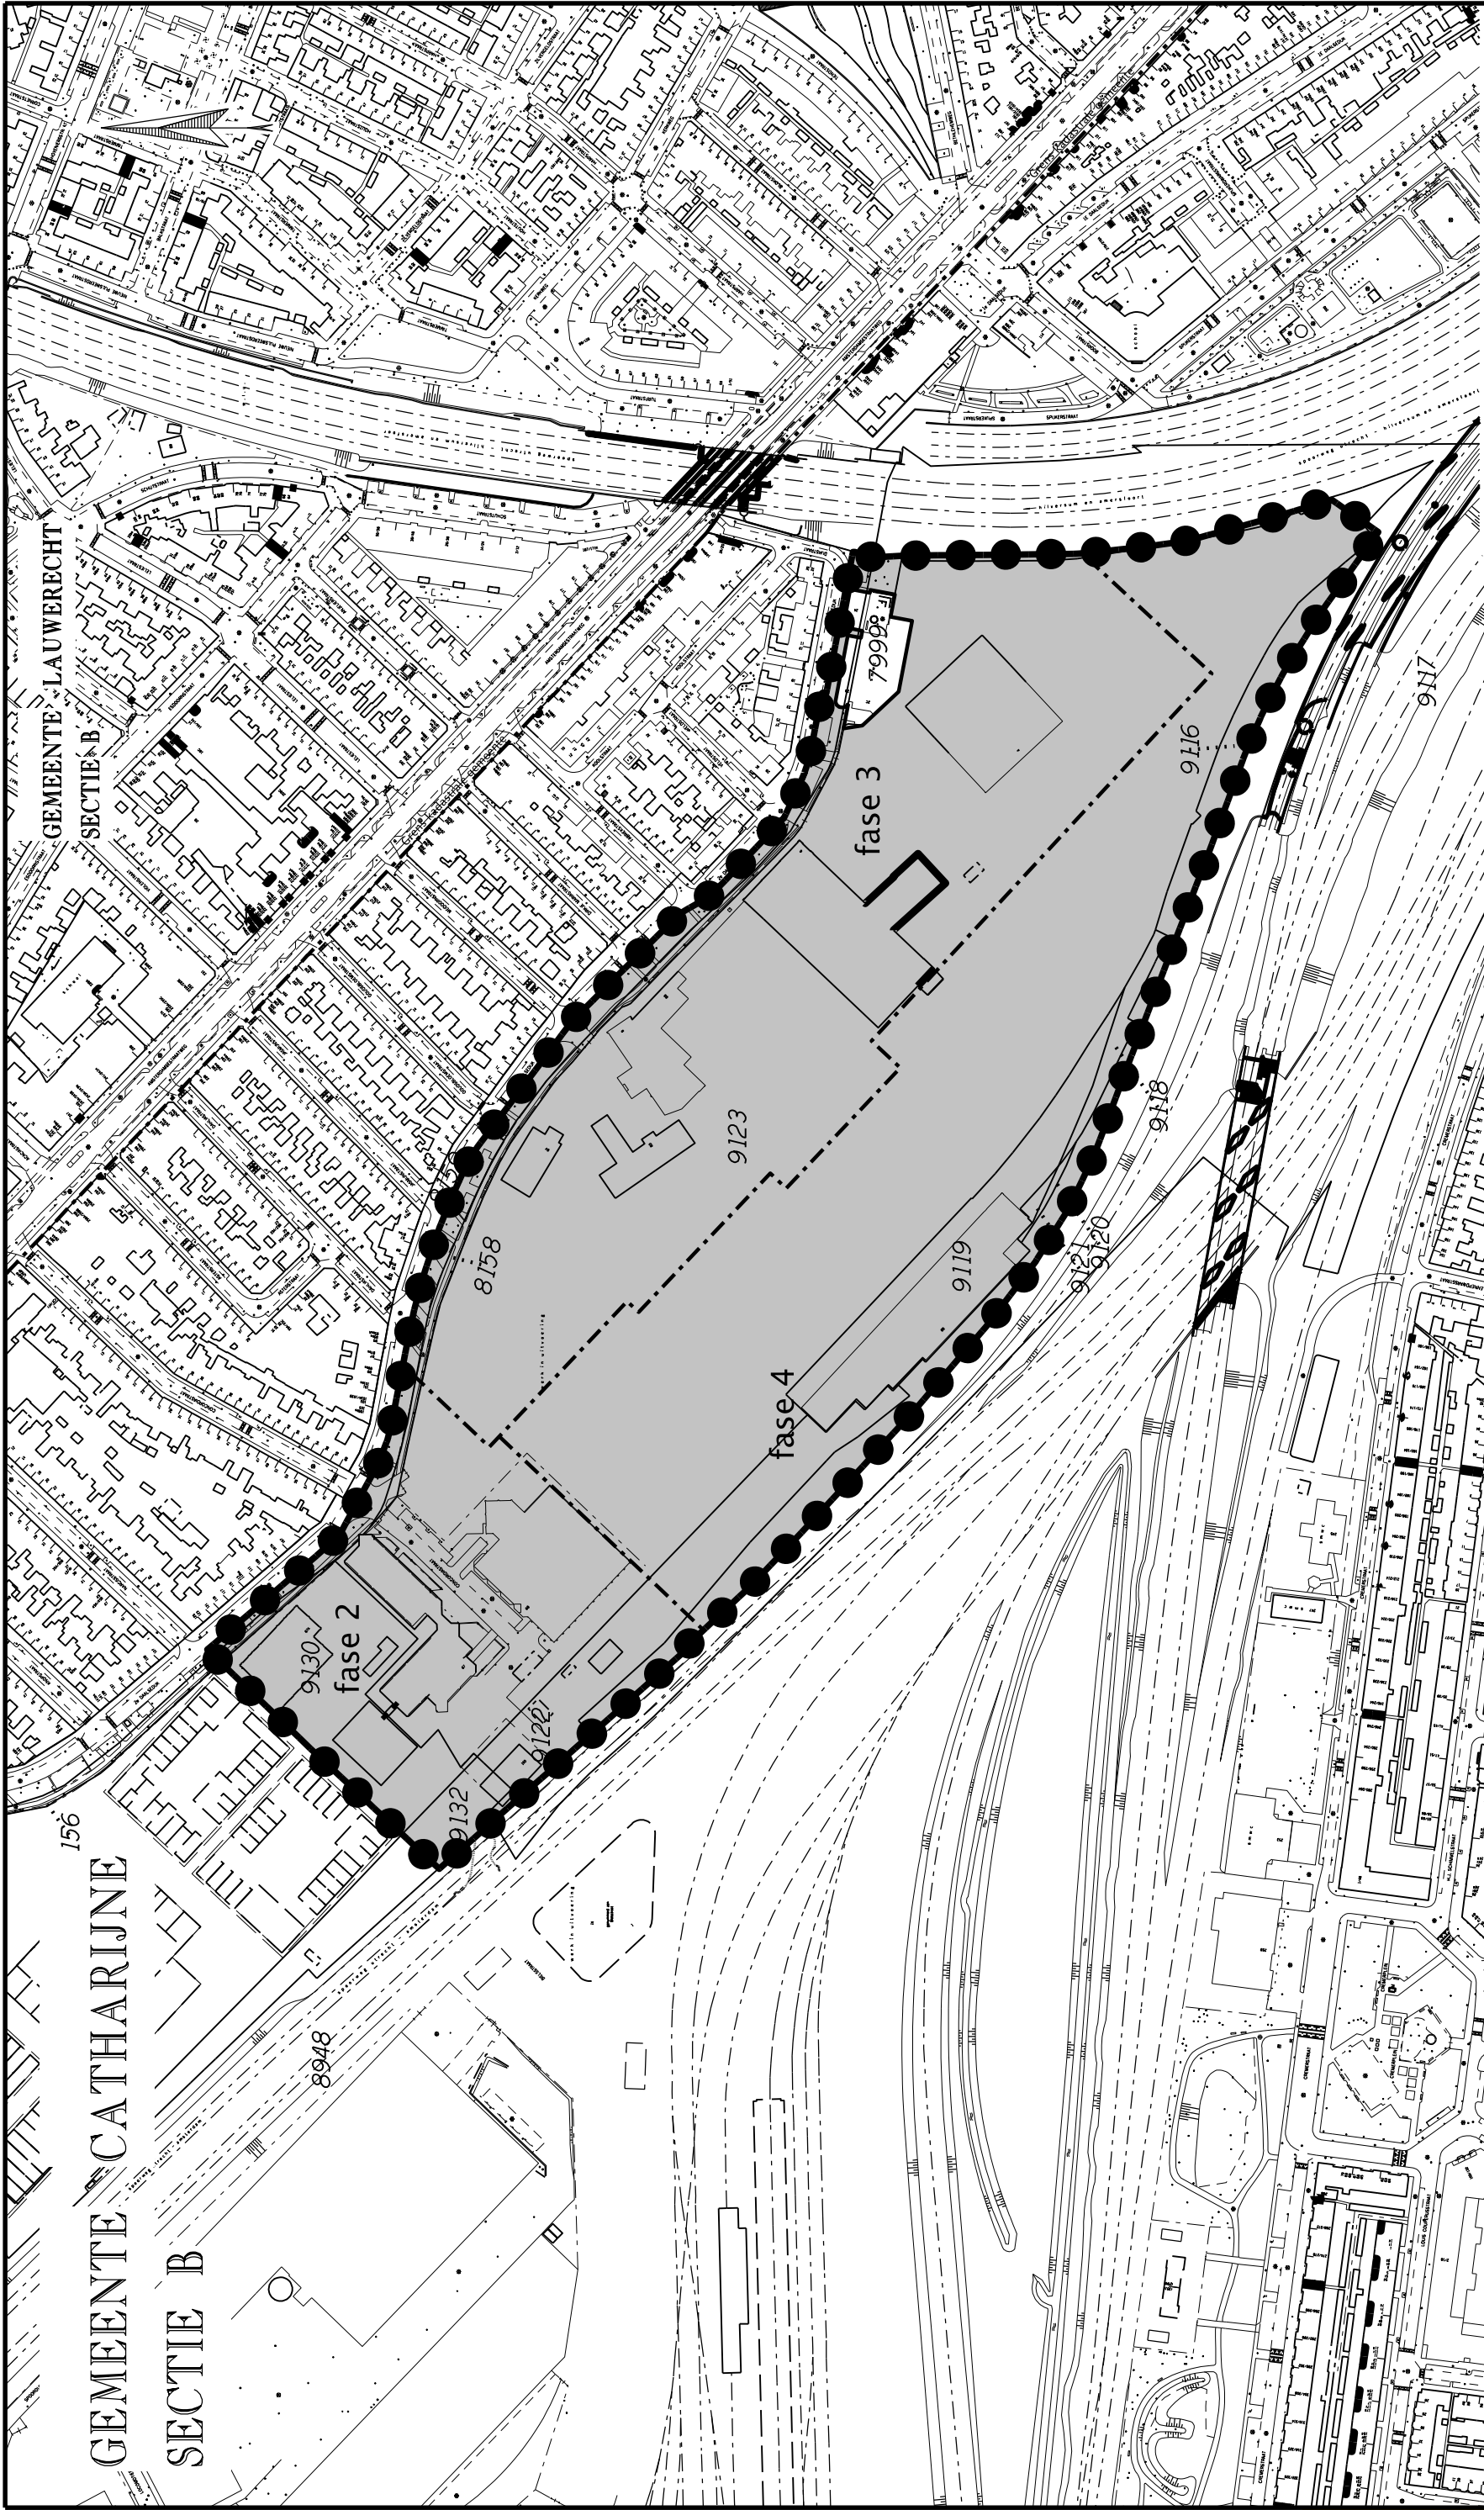

Gearceerd gebied opp. ca. 96.006 m²

OVERZICHTSTEKENING

Exploitatiegebied 2e Daalsedijk

GEWIJZIGD



Gemeente Utrecht

TEKENINGNUMMER

A 39.370

Ruimtelijke informatievoorziening

Formaat: A3

Get.: E.v.Brenk

Datum: 07-01-2020

Schaal: 1:2500

\$5 per tabel \$5