


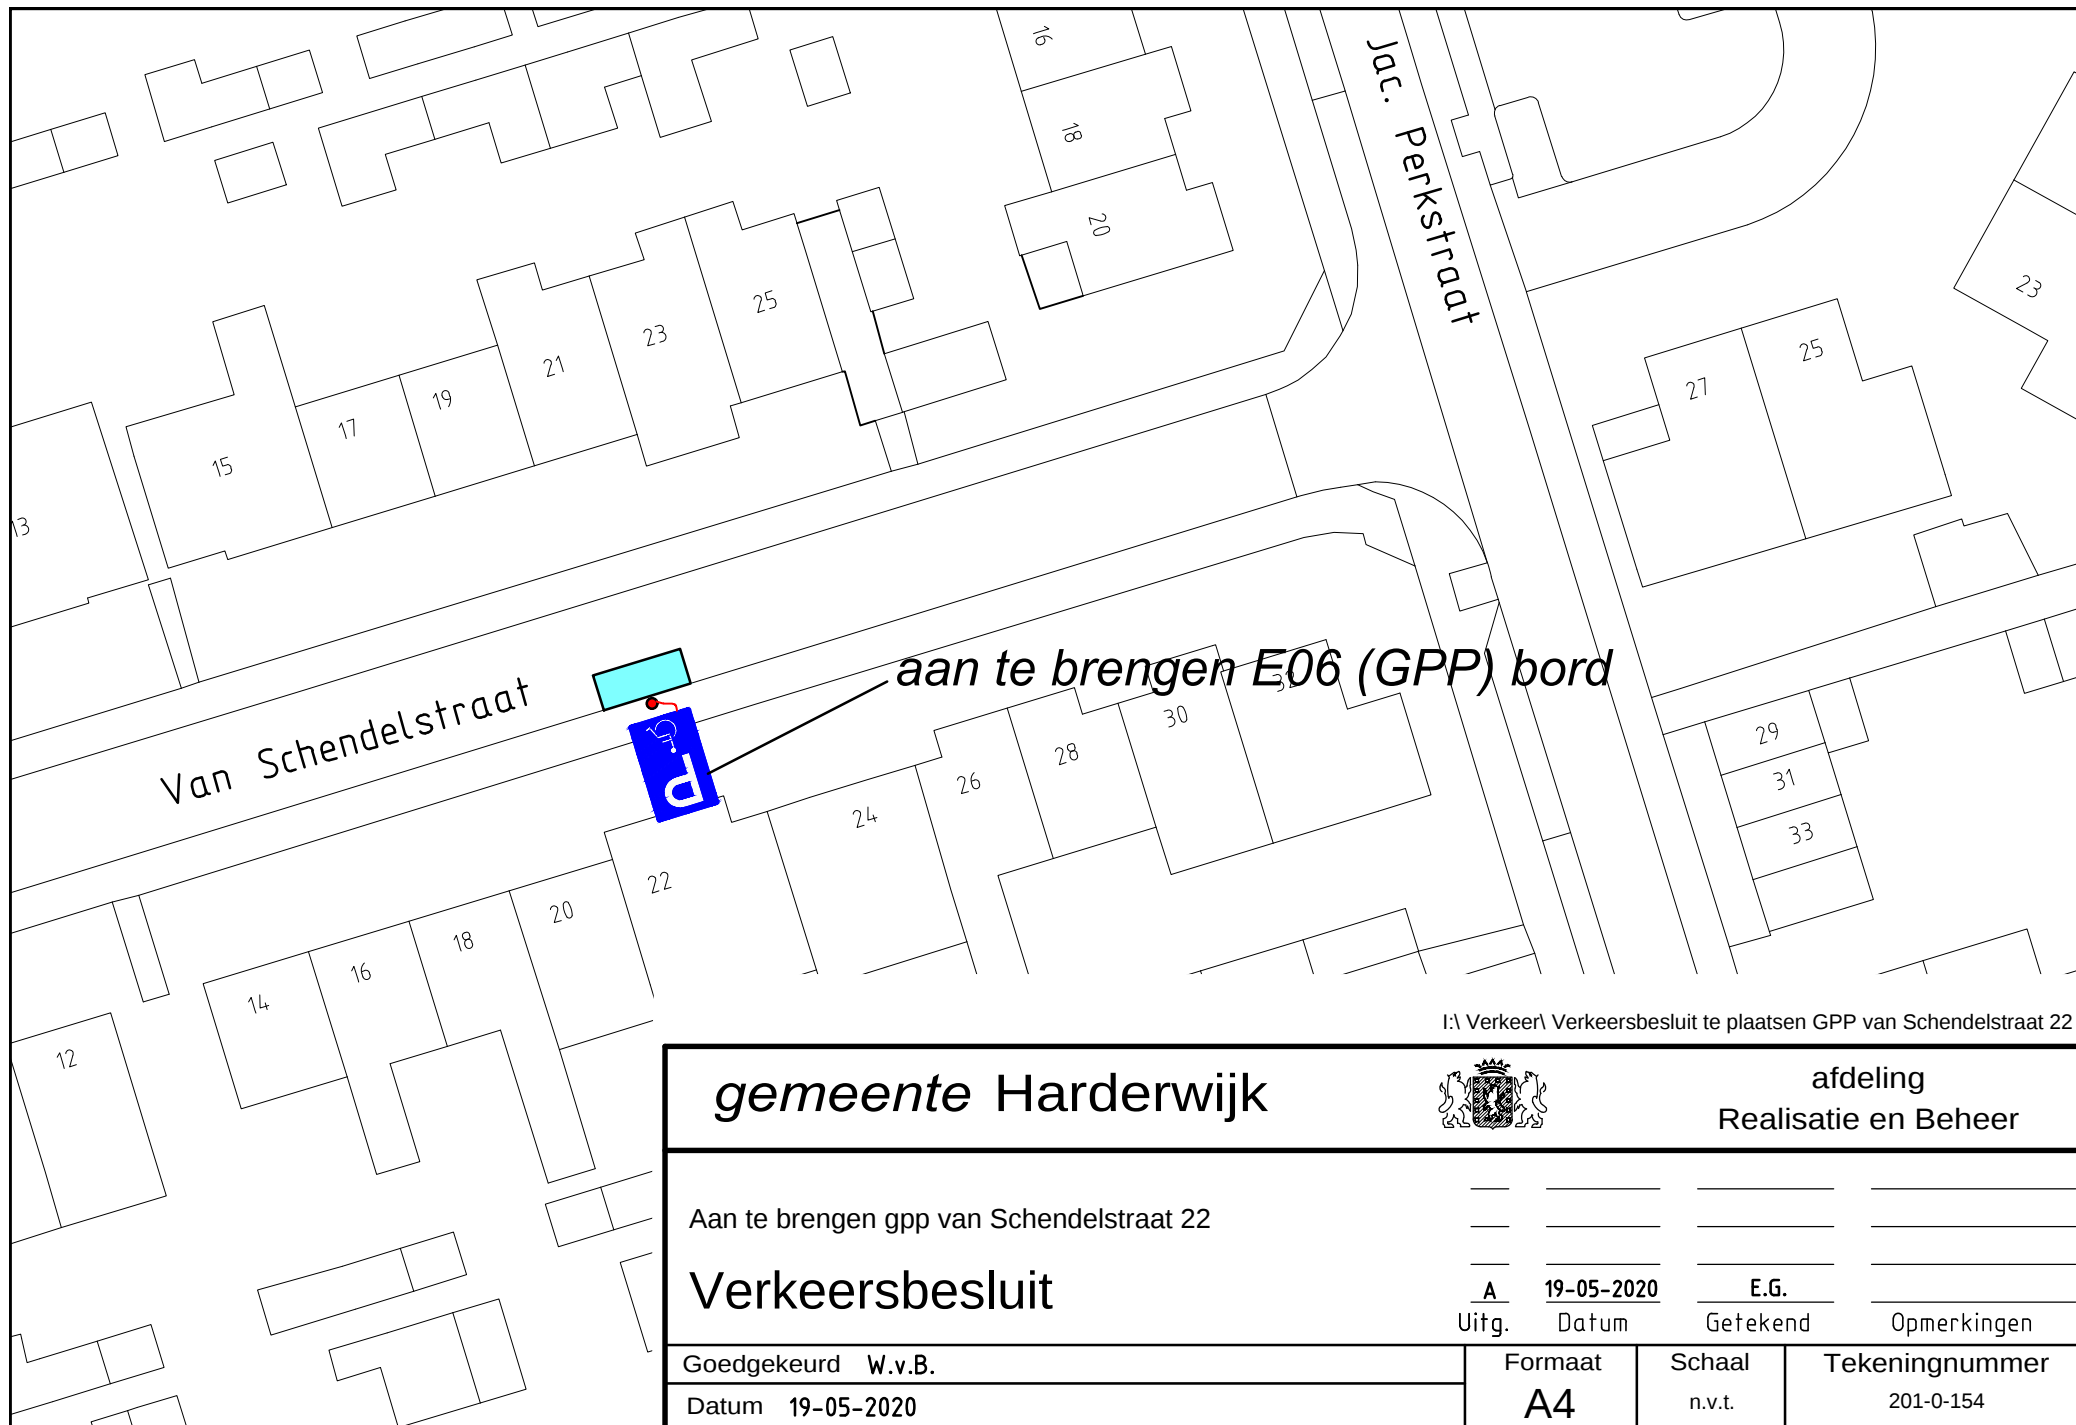

I:\Verkeer\ Verkeersbesluit te plaatsen GPP van Schendelstraat 22

gemeente Harderwijk



afdeling
Realisatie en Beheer

Aan te brengen gpp van Schendelstraat 22

Verkeersbesluit

A	19-05-2020	E.G.	
Uitg.	Datum	Getekend	Opmerkingen

Goedgekeurd W.v.B.

Datum 19-05-2020

Formaat

A4

Schaal

n.v.t.

Tekeningnummer

201-0-154