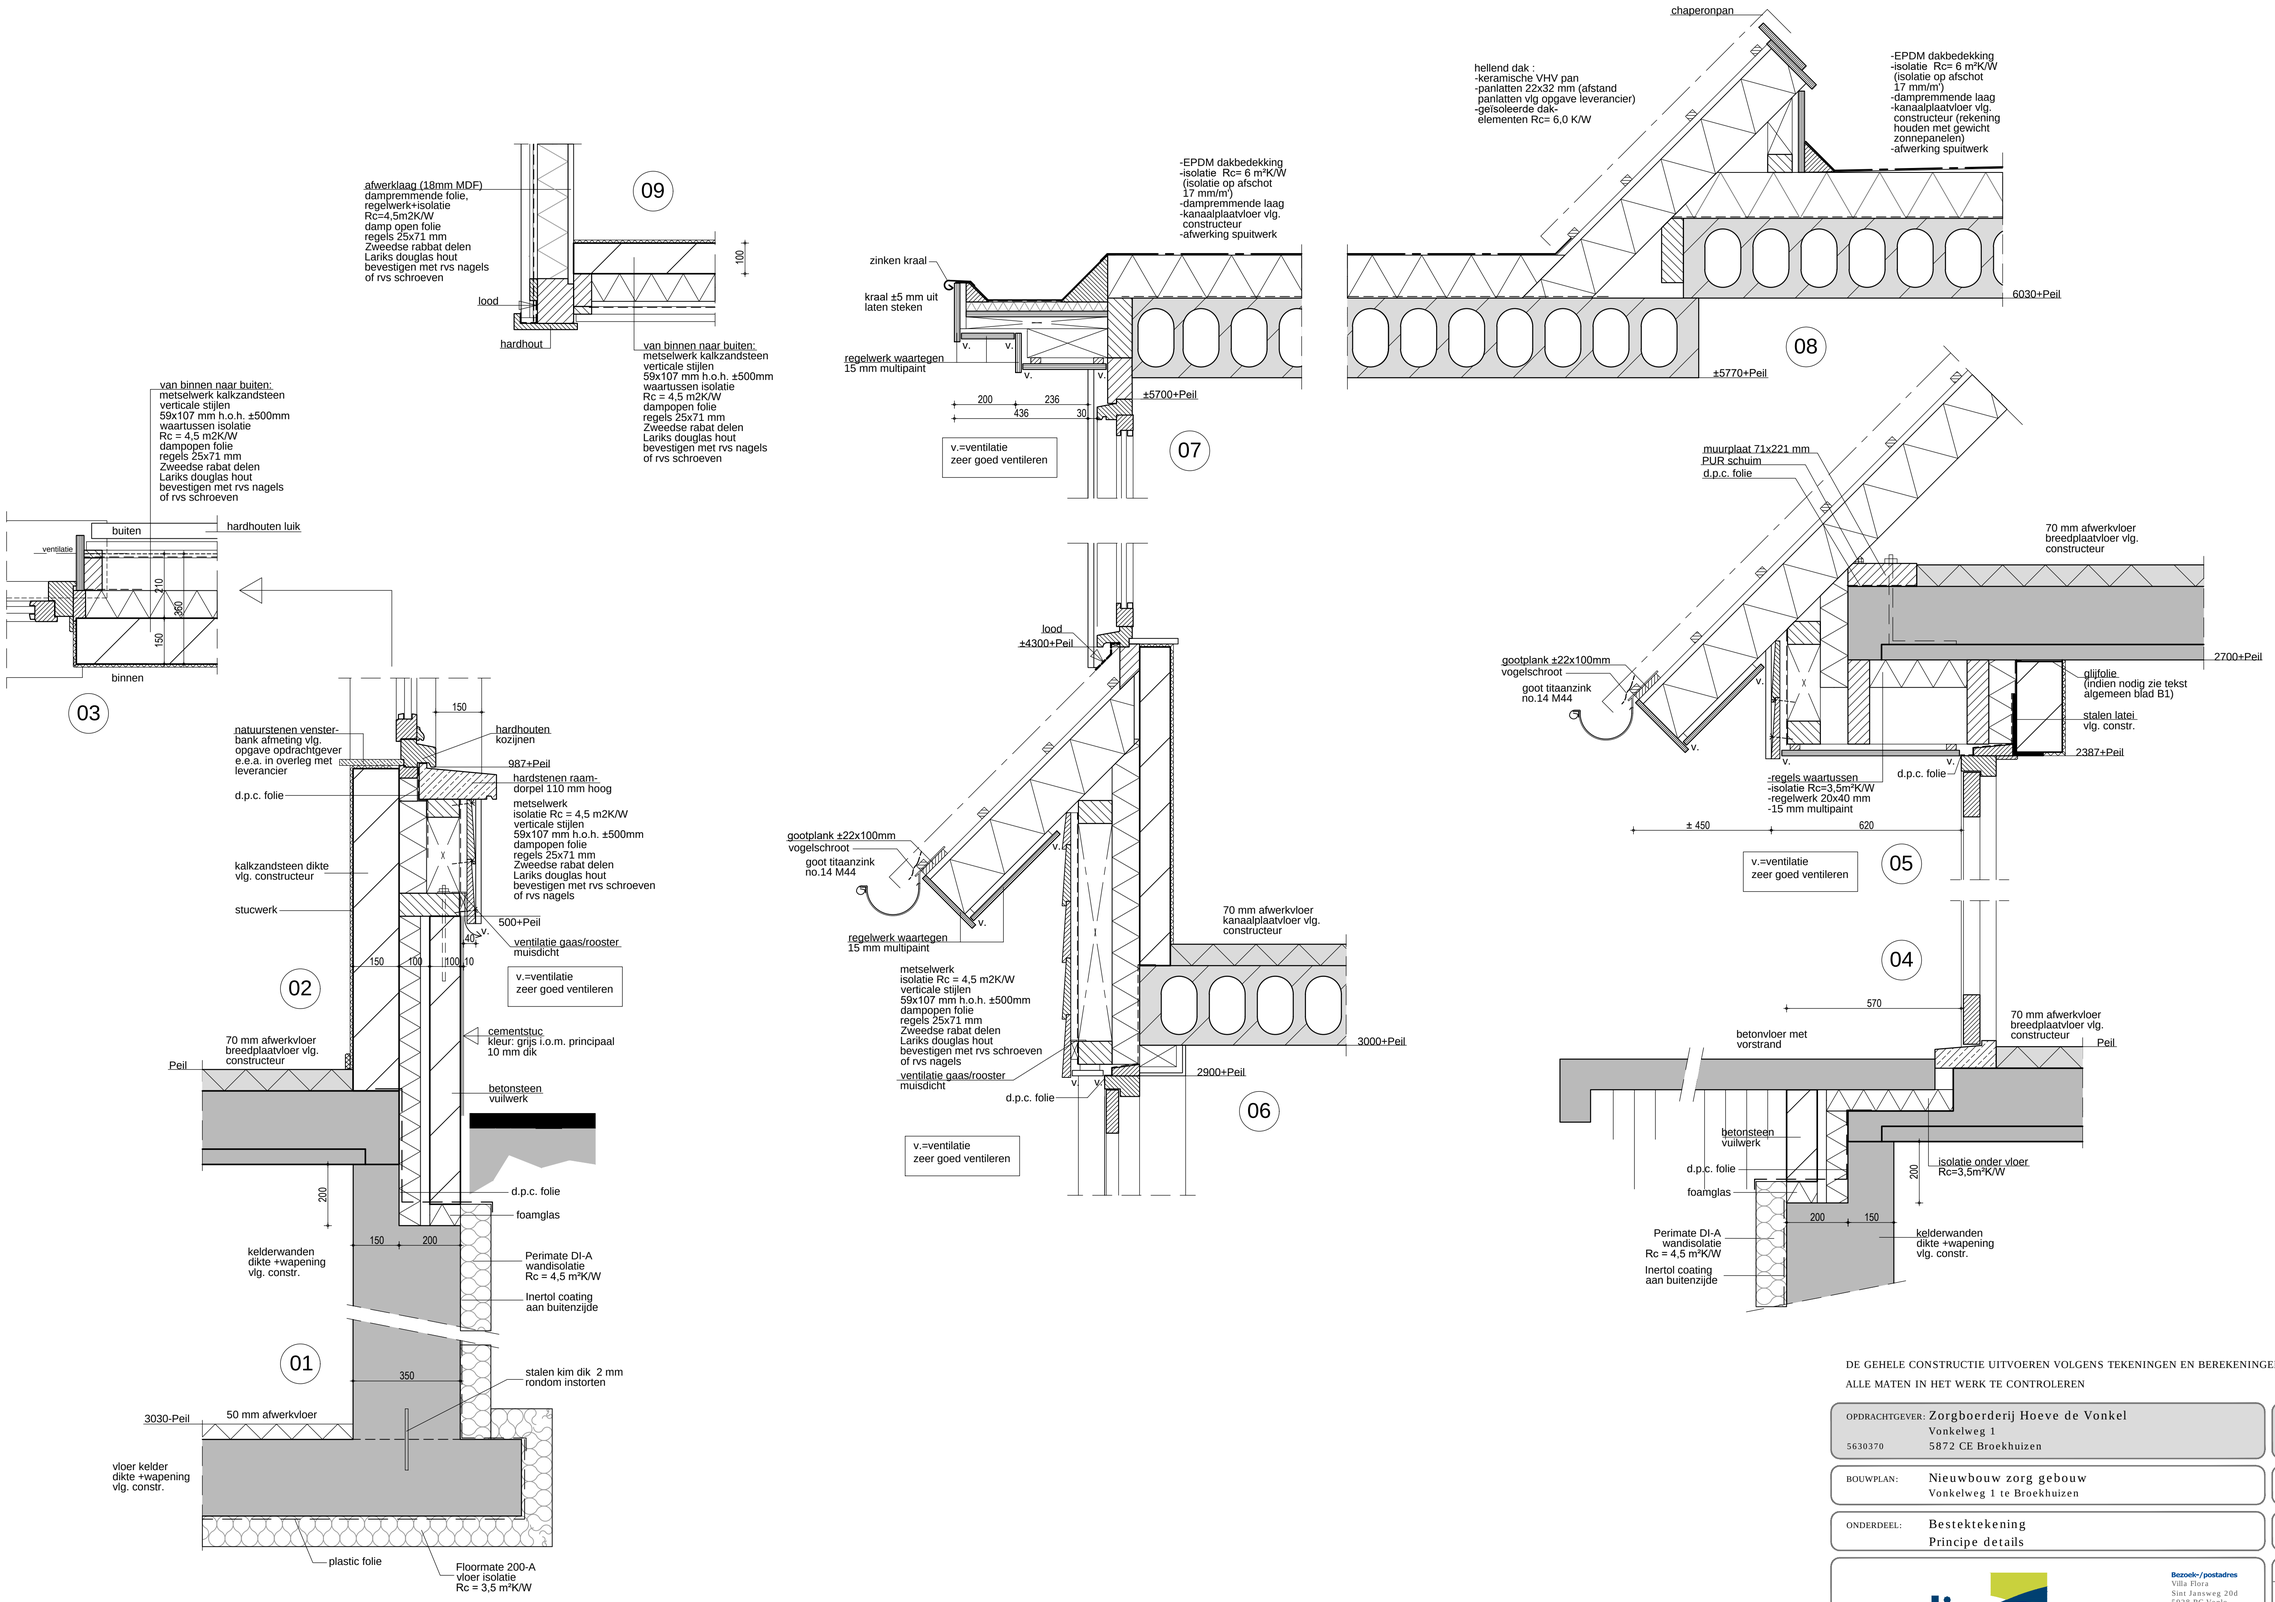

DE GEHELE CONSTRUCTIE UITVOEREN VOLGENS TEKENINGEN EN BEREKENINGEN VAN DE CONSTRUCTEUR
ALLE MATEN IN HET WERK TE CONTROLEREN

OPDRACHTGEVER: Zorgboerderij Hoeve de Vonkel Vonkelweg 1 5630370 5872 CE Broekhuizen	TEKENING NO: 16-112 B2
BOUWPLAN: Nieuwbouw zorg gebouw Vonkelweg 1 te Broekhuizen	SCHAAL: 1:10 FORMAAT: A1
ONDERDEEL: Bestektekening Principe details	DATUM GETEKEND: 17-07-2018 /MW
arvalis ONTWERP & BOUWADVIES Bezoek-/postadres Villa Flora Sint Jansweg 20d 5928 RC Venlo T. 0478 578257 I. www.arvalis.nl	WIJZ. 1: 29-11-2018 /MW WIJZ. 2: 14-05-2019 /MW WIJZ. 3: WIJZ. 4: WIJZ. 5: